


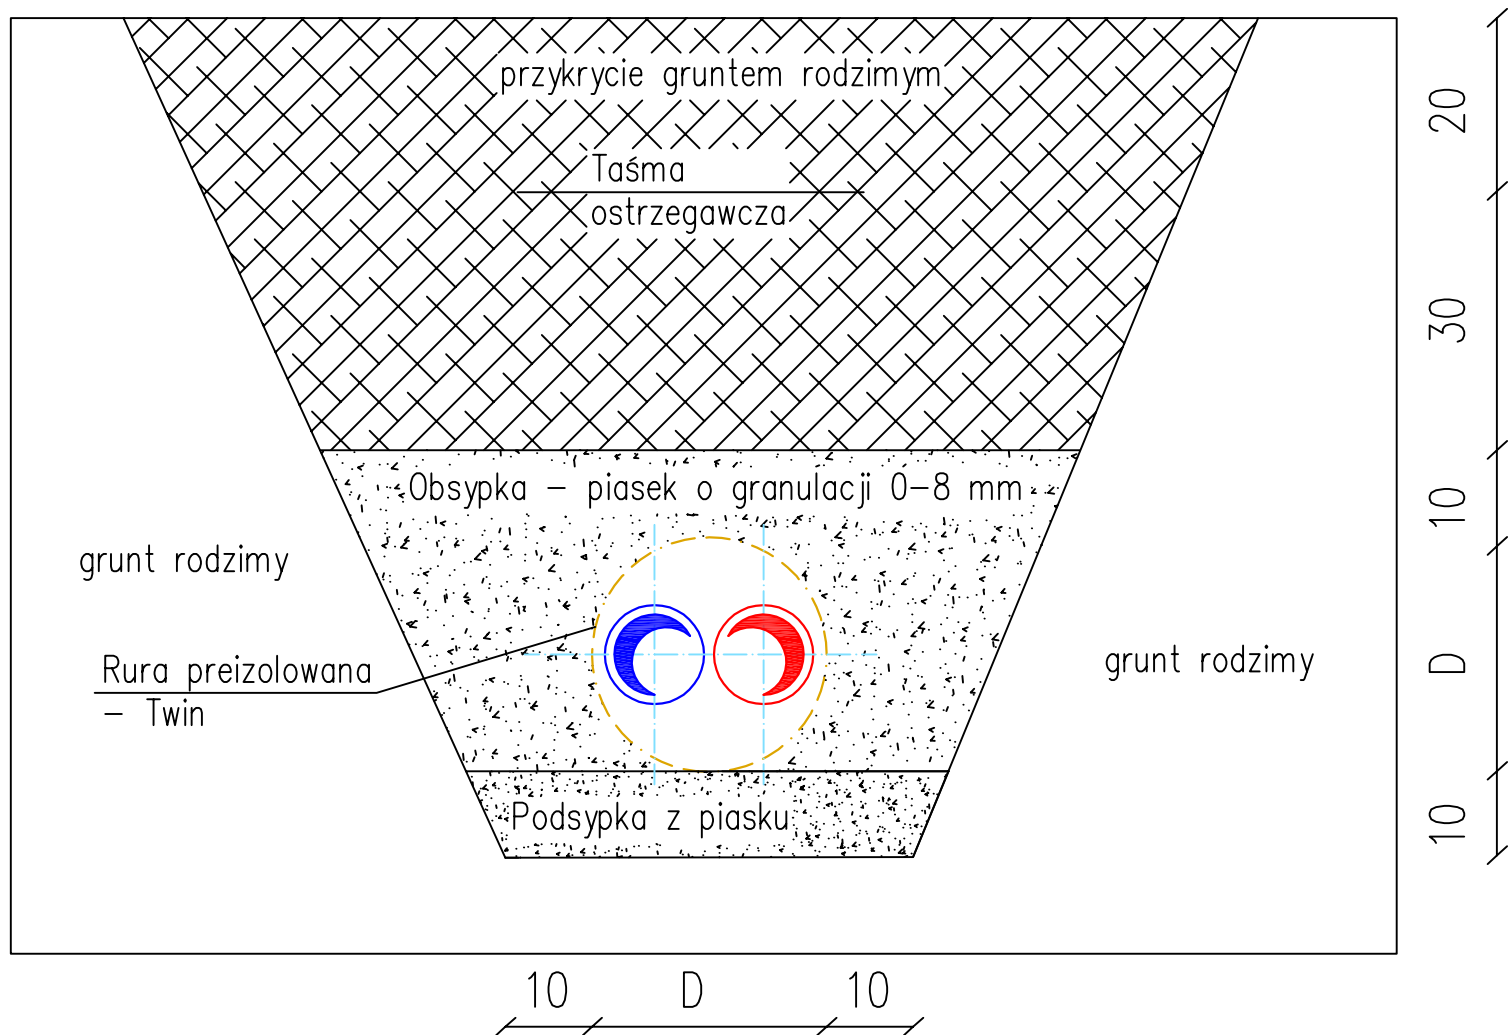

"KOM-INST plus" Wojciech Michalski ul. Stodolna 43; 21-400 Łuków tel. 506 182 550	
Nazwa i adres obiektu:	Zespół Szkół Centrum Kształcenia Rolniczego im. Augusta Zamoyskiego w Jabłoniu działki nr ewid. 2031/4, 2035/1, 2148, 2154/6, 2154/16, i 2149
Inwestor:	Zespół Szkół Centrum Kształcenia Rolniczego im. Augusta Zamoyskiego w Jabłoniu ul. Zamoyskiego 4, 21-205 Jabłoń
Temat:	Przebudowa instalacji centralnego ogrzewania na potrzeby ogrzewania internatów
Tytuł rys.:	SIEĆ CIEPŁOWNICZA - SCHEMAT WYKOPU
Projektowała:	mgr inż. Grażyna Michalska upr. bud. nr LUB/0177/PWOS/11
skala:	-
data:	wrzesień 2016
nr rys.:	3
Specjalność: Instalacje sanitarne	branża: sanitarna