


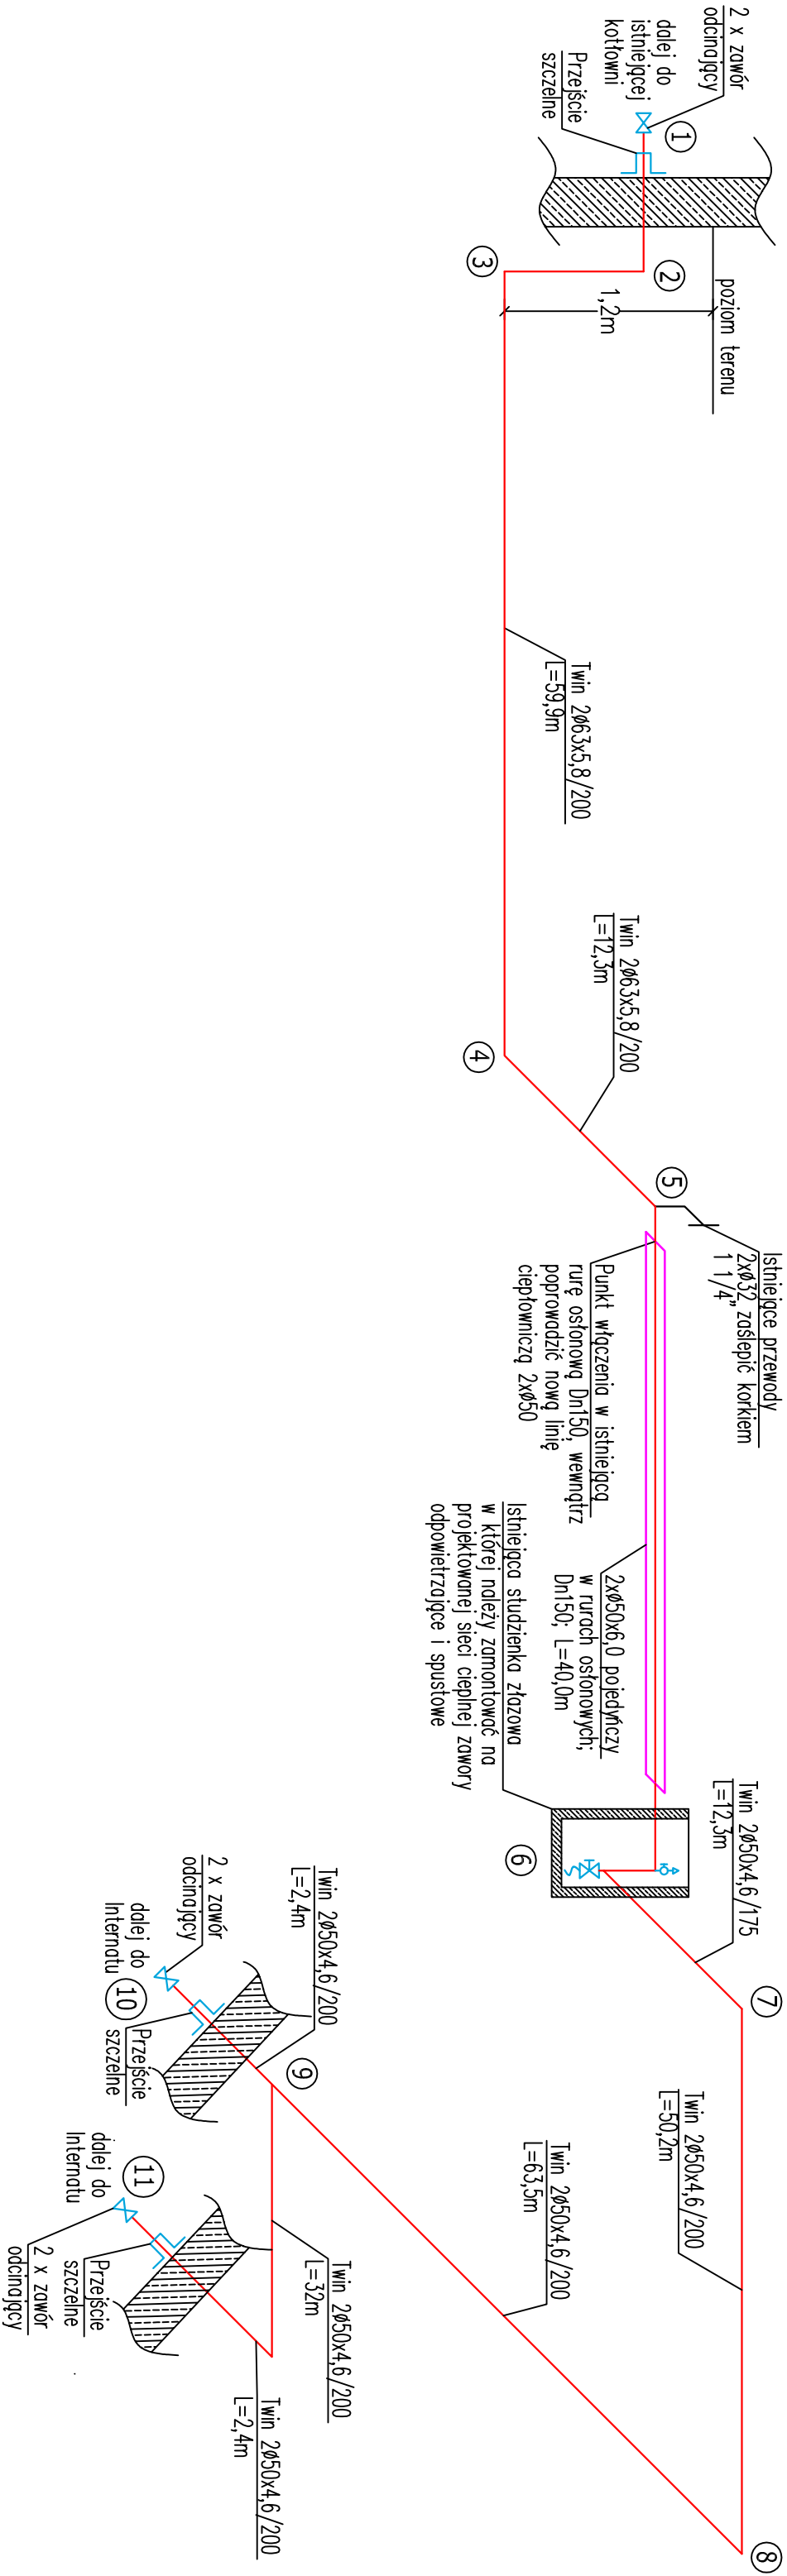

"KOM-INST plus" Wojciech Michalski ul. Stodolna 43; 21-400 Łuków tel. 506 162 550	
Nazwa i adres obiektu:	Zespół Szkół Centrum Kształcenia Rolniczego im. Augusta Zamowskiego w Jabloniu
Investor:	Zespół Szkół Centrum Kształcenia Rolniczego im. Augusta Zamowskiego w Jabloniu ul. Zamowskiego 4, 21-205 Jabłoń
Temat:	Przebudowa instalacji centralnego ogrzewania na potrzeby ogrzewania internatów
Tytuł rys.:	SIEĆ CIEPŁOWNICZA - SCHEMAT MONTAŻOWY
Projektowała:	mgr inż. Grażyna Michalska upr. bud. nr LUB01777/PWOS/11
Skala:	-
data:	wrzesień 2016
nr rys.:	2
branża:	sanitarna