

MAPA DO CELÓW PROJEKTOWYCH

Skala 1 : 1000, Obręb Jabłoń Gmina Jabłoń

Dz. Nr 2031/4

Sekcja: 8. 162. 13. 112

Parczew dnia 17. 03. 2011r.

Aktualna na dzień 17.03. 2011 r.
w rejonie wg. zaznaczenia
mapa została wykonana na podstawie zaktualizowanej
mapy zasadniczej miejscowości Jabłoń
w skali 1: 1000 sekcji: 8. 162. 13. 112

Opracował inż. Haponiuk Przemysław
Sprawdził


KIEROWNIK ROBOTY
Tadeusz Komar
GEODETA UPRAWNIONY
UPR. ZAWOD. 14745

SZKIC ORIENTACJI



KIEROWNIK ROBOTY
Tadeusz Komar
GEODETA UPRAWNIONY
UPR. ZAWOD. 14745

KIEROWNIK PRACOWNI
GEODEZYJNO-PROJEKTOWA
BUDOWLANO-HANDLOWA
"PRO-BUD-HANDL"
inż. Przemysław Haponiuk

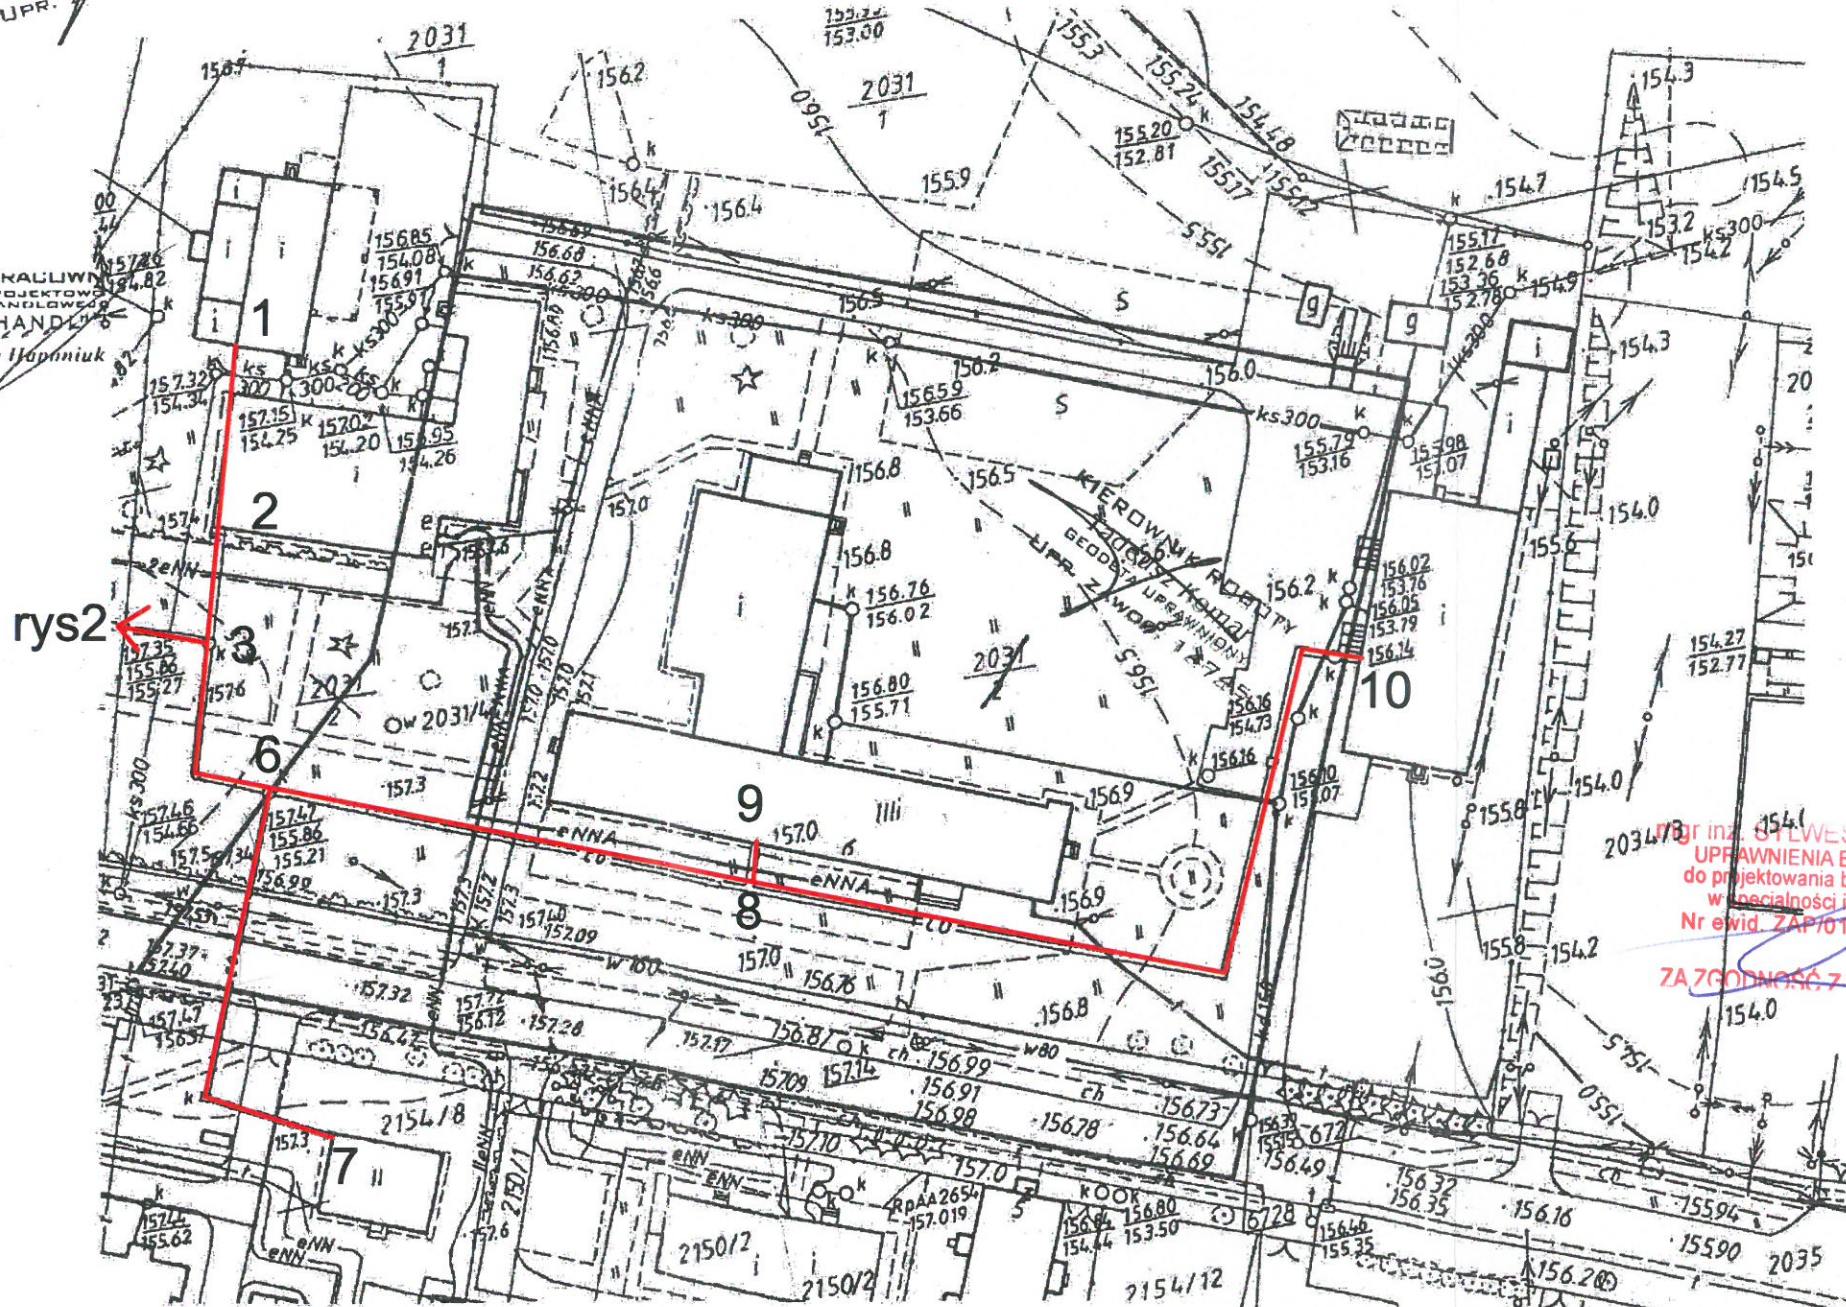

inż. STEWERT CHUDY
UPRAWNIENIA BUDOWLANE
do projektowania bez ograniczeń
w specjalności instalacyjnej
Nr ewid. ZAP/0196/POOS/11
ZA 7 GOSPODARSTWA Z OBYWATELSTWEM

SIEĆ
CIEPŁOWNICZA
C.O. + C.W.U

rys1

STAROSTWO POWIATOWE w PARCZEWIE
Powiatowy Ośrodek Dokumentacji
Geodezyjnej i Kartograficznej
W obszarze oznaczonym linią
dokonano aktualizacji treści mapy zasadniczej.
Dokumenty z pomiaru uzupełniającego przyjęto
do zasobu powiatowego w dniu 18.03.2011
i zarejestrowano pod nr 8.162.13.112/2011
Niniejsza mapa może służyć do celów projektowych.
Projektowane obiekty budowlane wydano do przy-
wołania na budowę podlega wyłączeniu i inwen-
taryzacji powykonawczej przez jednostki uprawnione
do wykonywania prac geodezyjnych.
Zup. STAROSTY
Zdz. Kierownik Wydziału
Gęsiarki, Kartografii, Katastru
Gospodarki Nieruchomościami
Parczew, dn. 18.03.2011
Marianne Zajączkowska