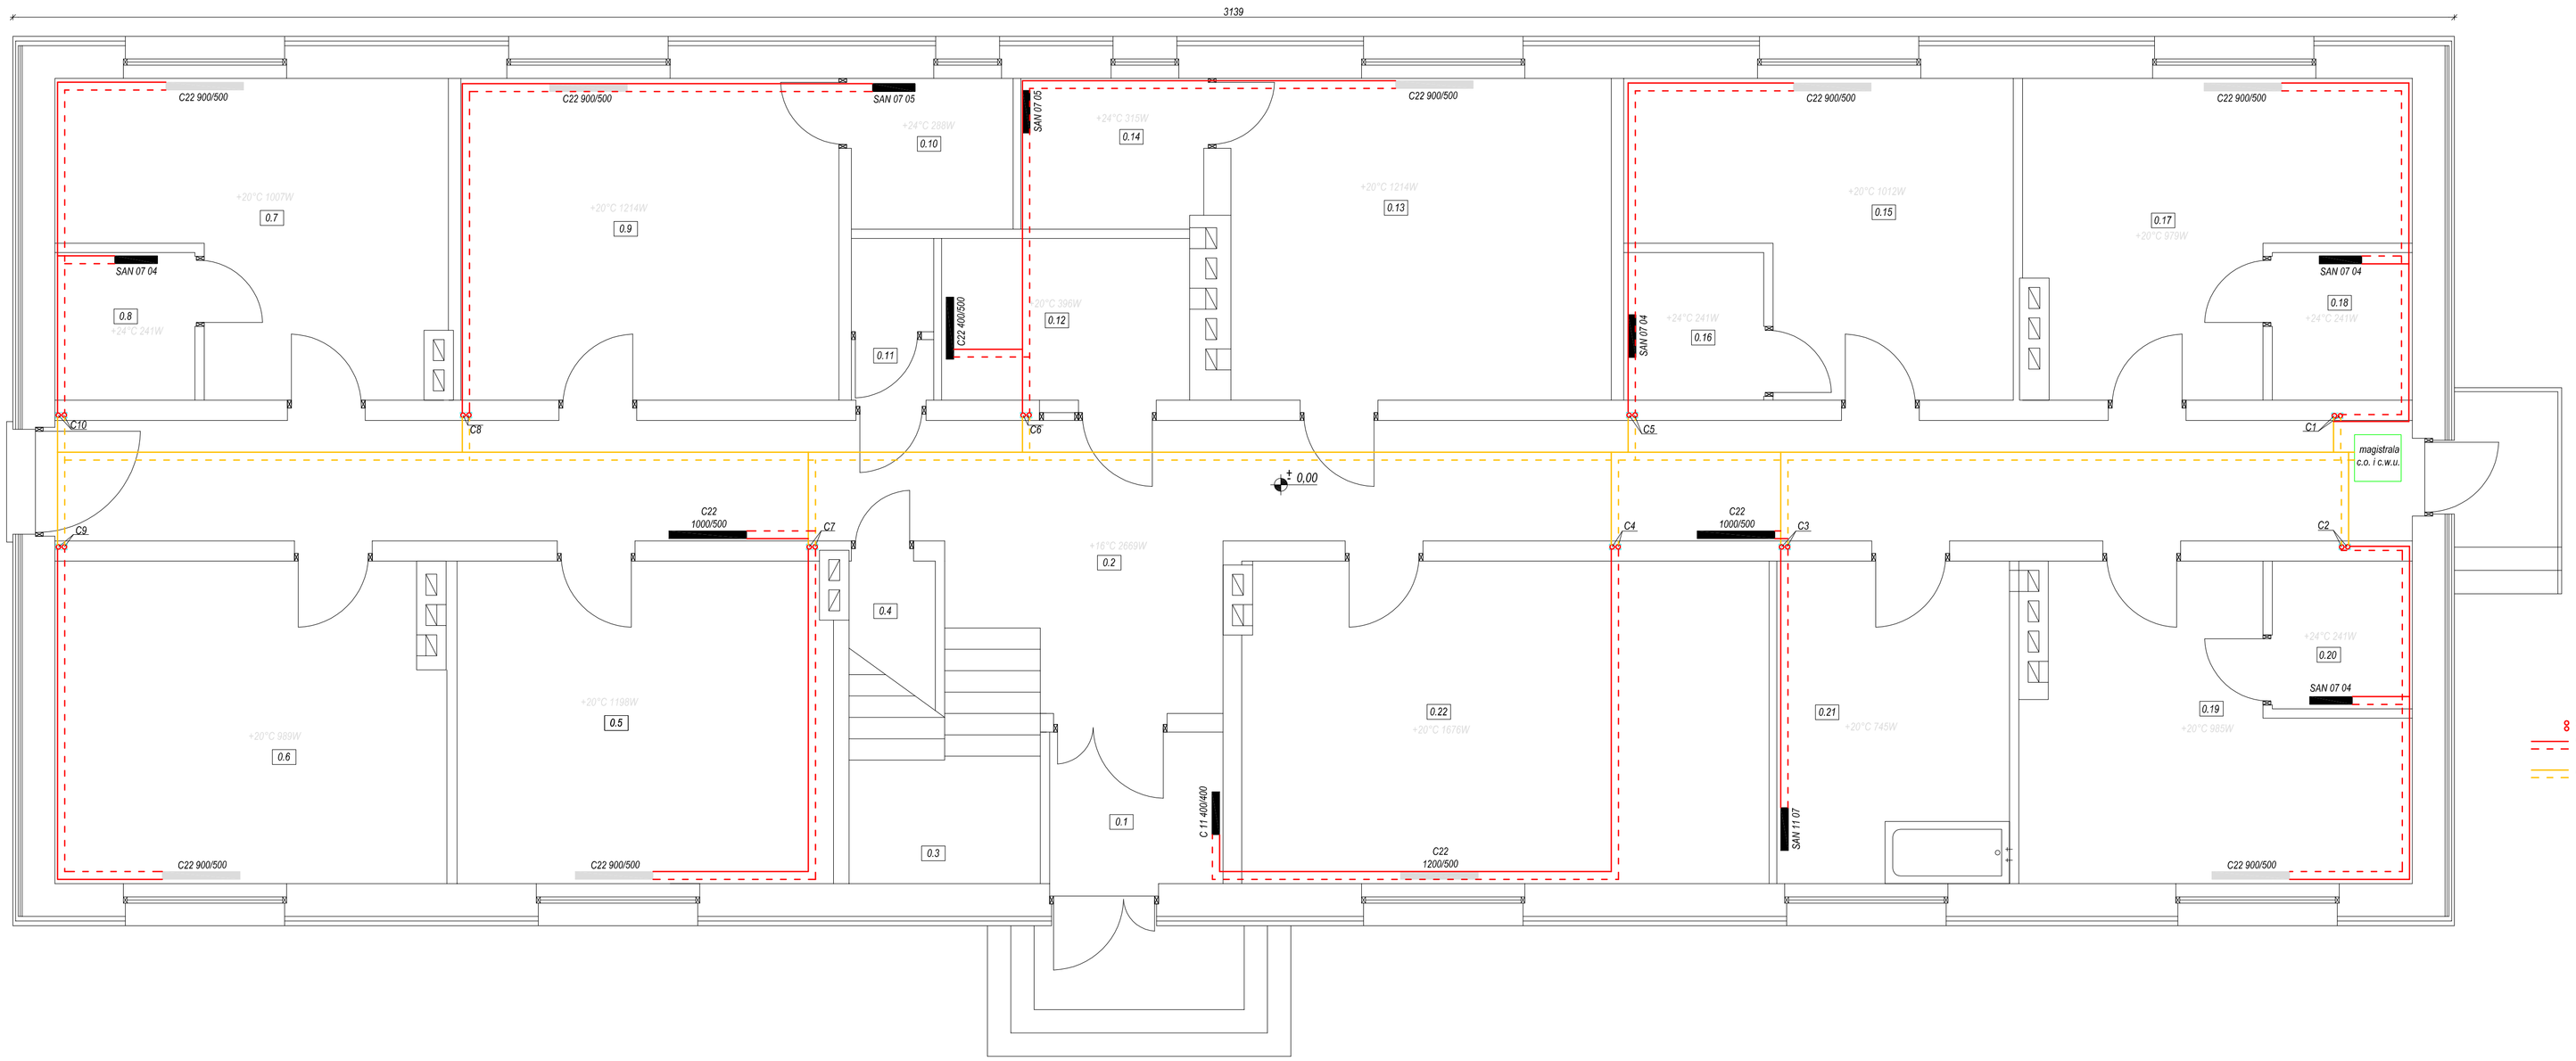

RZUT PARTERU INTERNAT NR 1 - INSTALACJA C.O. SKALA 1:50

BILANS POWIERZCHNI

NR POM.	POMIESZCZENIE	POWIERZCHNIA m^2	POSADZKA
0.1	WIATROŁAP	4,35	TERAKOTA
0.2	KOMUNIKACJA	53,38	TERAKOTA
0.3	KLATKA SCHODOWA	9,41	GRES
0.4	POM.PORZĄDKOWE	2,23	GRES
0.5	POKÓJ WYCHOWAWCÓW	15,96	PANEL MDF
0.6	POKÓJ KIEROWNIKA	20,29	PANEL MDF
0.7	POKÓJ	16,79	PANEL MDF
0.8	ŁAZIENKA	3,42	TERAKOTA
0.9	POKÓJ	20,24	PANEL MDF
0.10	ŁAZIENKA	4,09	TERAKOTA
0.11	WC PERSONELU	2,06	TERAKOTA
0.12	POM. SOCJALNE OBSŁUGI	6,64	TERAKOTA
0.13	POKÓJ	20,24	PANEL MDF
0.14	ŁAZIENKA	4,50	TERAKOTA
0.15	POKÓJ	16,86	PANEL MDF
0.16	ŁAZIENKA	3,42	TERAKOTA
0.17	POKÓJ	16,32	PANEL MDF
0.18	ŁAZIENKA	3,42	TERAKOTA
0.19	POKÓJ CHORYCH	16,42	PANEL MDF
0.20	ŁAZIENKA	3,42	TERAKOTA
0.21	POM. PRALNI BIELIZNY OSOBISTEJ, SUSZARNI I PRASOWANIA	12,41	TERAKOTA
0.22	ŚWIETLICA (POKÓJ ZAINTERESOWAŃ)	27,94	PANEL MDF
POW. UŻYTKOWA:		287,81	

Grzejniki istniejące

Grzejniki projektowane

OZNACZENIA

C1 - piony instalacji centralnego ogrzewania PEX/AL/PEX Ø20

Instalacja centralnego ogrzewania (zasilanie i powrót) rozporowadzona od pionów do grzejników PEX/AL/PEX Ø16

Instalacja centralnego ogrzewania (zasilanie i powrót) rozporowadzona od magistrali c.o. do pionów PEX/AL/PEX Ø32

NAZWA OBIEKTU	PRZEBUDOWA BUDYNKÓW INTERNATU NR 1 I NR 2		
ADRES OBIEKTU	ul. Lipowa 3 i 3A, 21-205 Jabłoń, nr geod. dz. 2149		
TYTUŁ RYSUNKU	**RZUT PARTERU INTERNAT NR 1 - INSTALACJA C.O.**		
SKALA 1:50	PROJEKTANT BRANŻA SANITARNA	mgr inż. Jolanta Migasiuk - Bajena spec. instalacyjna upr. bud.nr LUB/0065/POOS/04	
DATA MAJ 2017			
RYS. NR 6S	SPRAWDZAJĄCY BRANŻA SANITARNA	mgr inż. Andrzej Migasiuk spec. instalacyjna upr. bud.nr 810/BP/97	