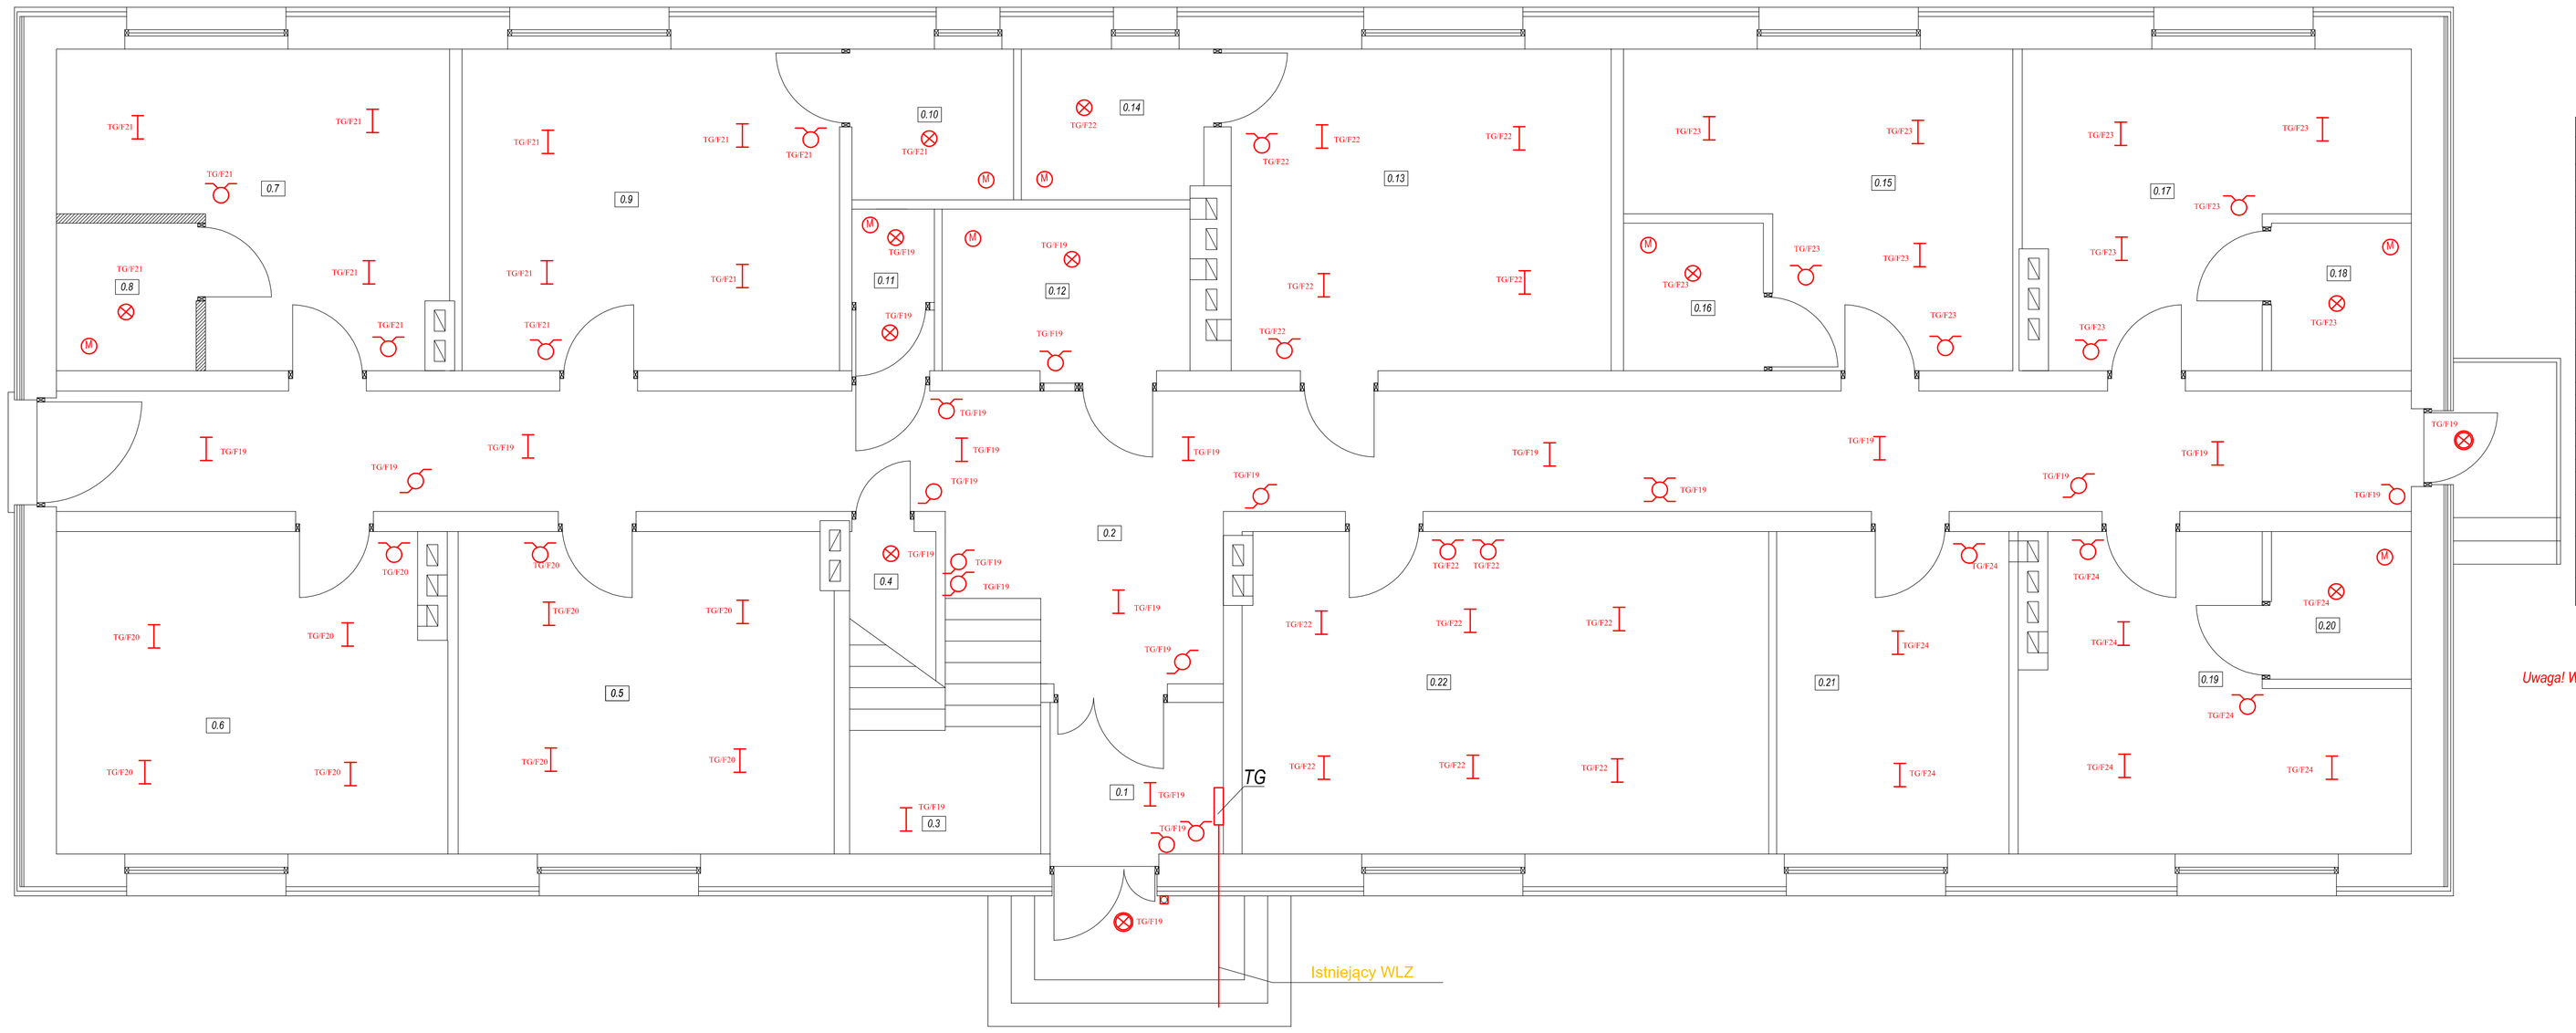

INTERNAT NR 1 - RZUT PARTERU
INSTALACJA OŚWIETLENIA
SKALA 1:50

BILANS POWIERZCHNI			
NR POM.	POMIESZCZENIE	POWIERZCHNIA m^2	POSADZKA
0.1	WIATROŁAP	4,35	TERAKOTA
0.2	KOMUNIKACJA	53,38	TERAKOTA
0.3	KLATKA SCHODOWA	9,41	GRES
0.4	POM PORZĄDKOWE	2,23	GRES
0.5	POKÓJ WYCHOWAWCÓW	19,96	PANEL MDF
0.6	POKÓJ KIEROWNIKA	20,29	PANEL MDF
0.7	POKÓJ	16,79	PANEL MDF
0.8	ŁAZIENKA	3,42	TERAKOTA
0.9	POKÓJ	20,24	PANEL MDF
0.10	ŁAZIENKA	4,09	TERAKOTA
0.11	WC PERSONELU	2,06	TERAKOTA
0.12	POM. SOCJALNE OBSŁUGI	6,64	TERAKOTA
0.13	POKÓJ	20,24	PANEL MDF
0.14	ŁAZIENKA	4,50	TERAKOTA
0.15	POKÓJ	16,86	PANEL MDF
0.16	ŁAZIENKA	3,42	TERAKOTA
0.17	POKÓJ	16,32	PANEL MDF
0.18	ŁAZIENKA	3,42	TERAKOTA
0.19	POKÓJ CHORYCH	16,42	PANEL MDF
0.20	ŁAZIENKA	3,42	TERAKOTA
0.21	POM. PRALNI BIELIZNY OSOBISTEJ, SUSZARNI I PRASOWANIA	12,41	TERAKOTA
0.22	ŚWIETLICA (POKÓJ ZAINTERESOWAŃ)	27,94	PANEL MDF
POW. UŻYTKOWA:		287,81	

Legenda:

- raster 4x18W
- plafoniera 60W
- łącznik świecznikowy
- M wentylator Ø 100 - 10W
- łącznik krzyżowy
- łącznik jednobiegowy
- łącznik schodowy
- oświetlenie zewnętrzne istniejące plafoniera 60W
- przeciwpożarowy wyłącznik prądu

Uwaga! W pomieszczeniach sanitarnych stosować oprawy i łączniki o stopniu IP 44 w pozostałych IP20

NAZWA OBIEKTU	PRZEBUDOWA BUDYNKÓW INTERNATU NR 1 I NR 2		
ADRES OBIEKTU	ul. Lipowa 3 i 3A, 21-205 Jabłoń, nr geod. dz. 2149		
TYTUŁ RYSUNKU	**INSTALACJA OŚWIETLENIA - RZUT PARTERU**		
SKALA 1:50	PROJEKTANT BRANŻA ELEKTRYCZNA	mgr inż. Zbigniew Porębski nr upr. bud. LUB/0038/POOE/14 spec. instalacyjna	
DATA MAJ 2017	SPRAWDZAJĄCY BRANŻA ELEKTRYCZNA	mgr inż. Sebastian Wawrzyca nr upr. bud. LUB/0061/PWBE/15 spec. instalacyjna	
RYS. NR 3E			