

PLAN SYTUACYJNY DZIAŁKI

nr geod. 2149

położonej w obr. ewid. Jabłoń

jednostka ewidencyjna: 061302_2 Jabłoń

SKALA 1:500


INWESTOR: ZSCKR im. A. Zamowskiego w Jabloniu

ul. A. Zamowskiego 4, 21-205 Jabłoń


Obiekty projektowane	Materiał ścian	Materiał stropu	Materiał więźby	Materiał pokrycia	Pow. zabudowy m ²	Pow. użytkowa m ²	Kubatura m ³	Uwagi
I. Przebudowa budynku internatu Nr 1	blocczki bełtowe	tarcica sosnowa	tarcica sosnowa	blacha płaska na rąbekstojący	360,50	578,12	2 242,31	---
II. Przebudowa budynku internatu Nr 2	blocczki bełtowe	tarcica sosnowa	tarcica sosnowa	blacha płaska na rąbekstojący	360,50	570,02	2 242,31	---

BILANS POWIERZCHNI DZIAŁKI 2149

Wyszczególnienie	Powierzchnia m ²	Procentowy udział w pow. działki
Powierzchnia zabudowy istniejącej	721,00	19,49%
Powierzchnia zabudowy projektowanej	0,00	0,00%
Powierzchnia utwardzonych ciągów komunikacyjnych	260,00	7,03%
Łączna powierzchnia (budynki + utwardzone ciągi komunikacyjne)	981,00	26,51%
Powierzchnia zieleni (biologicznie czynna)	2 719,00	73,49%
Powierzchnia działki	3 700,00	100,00%

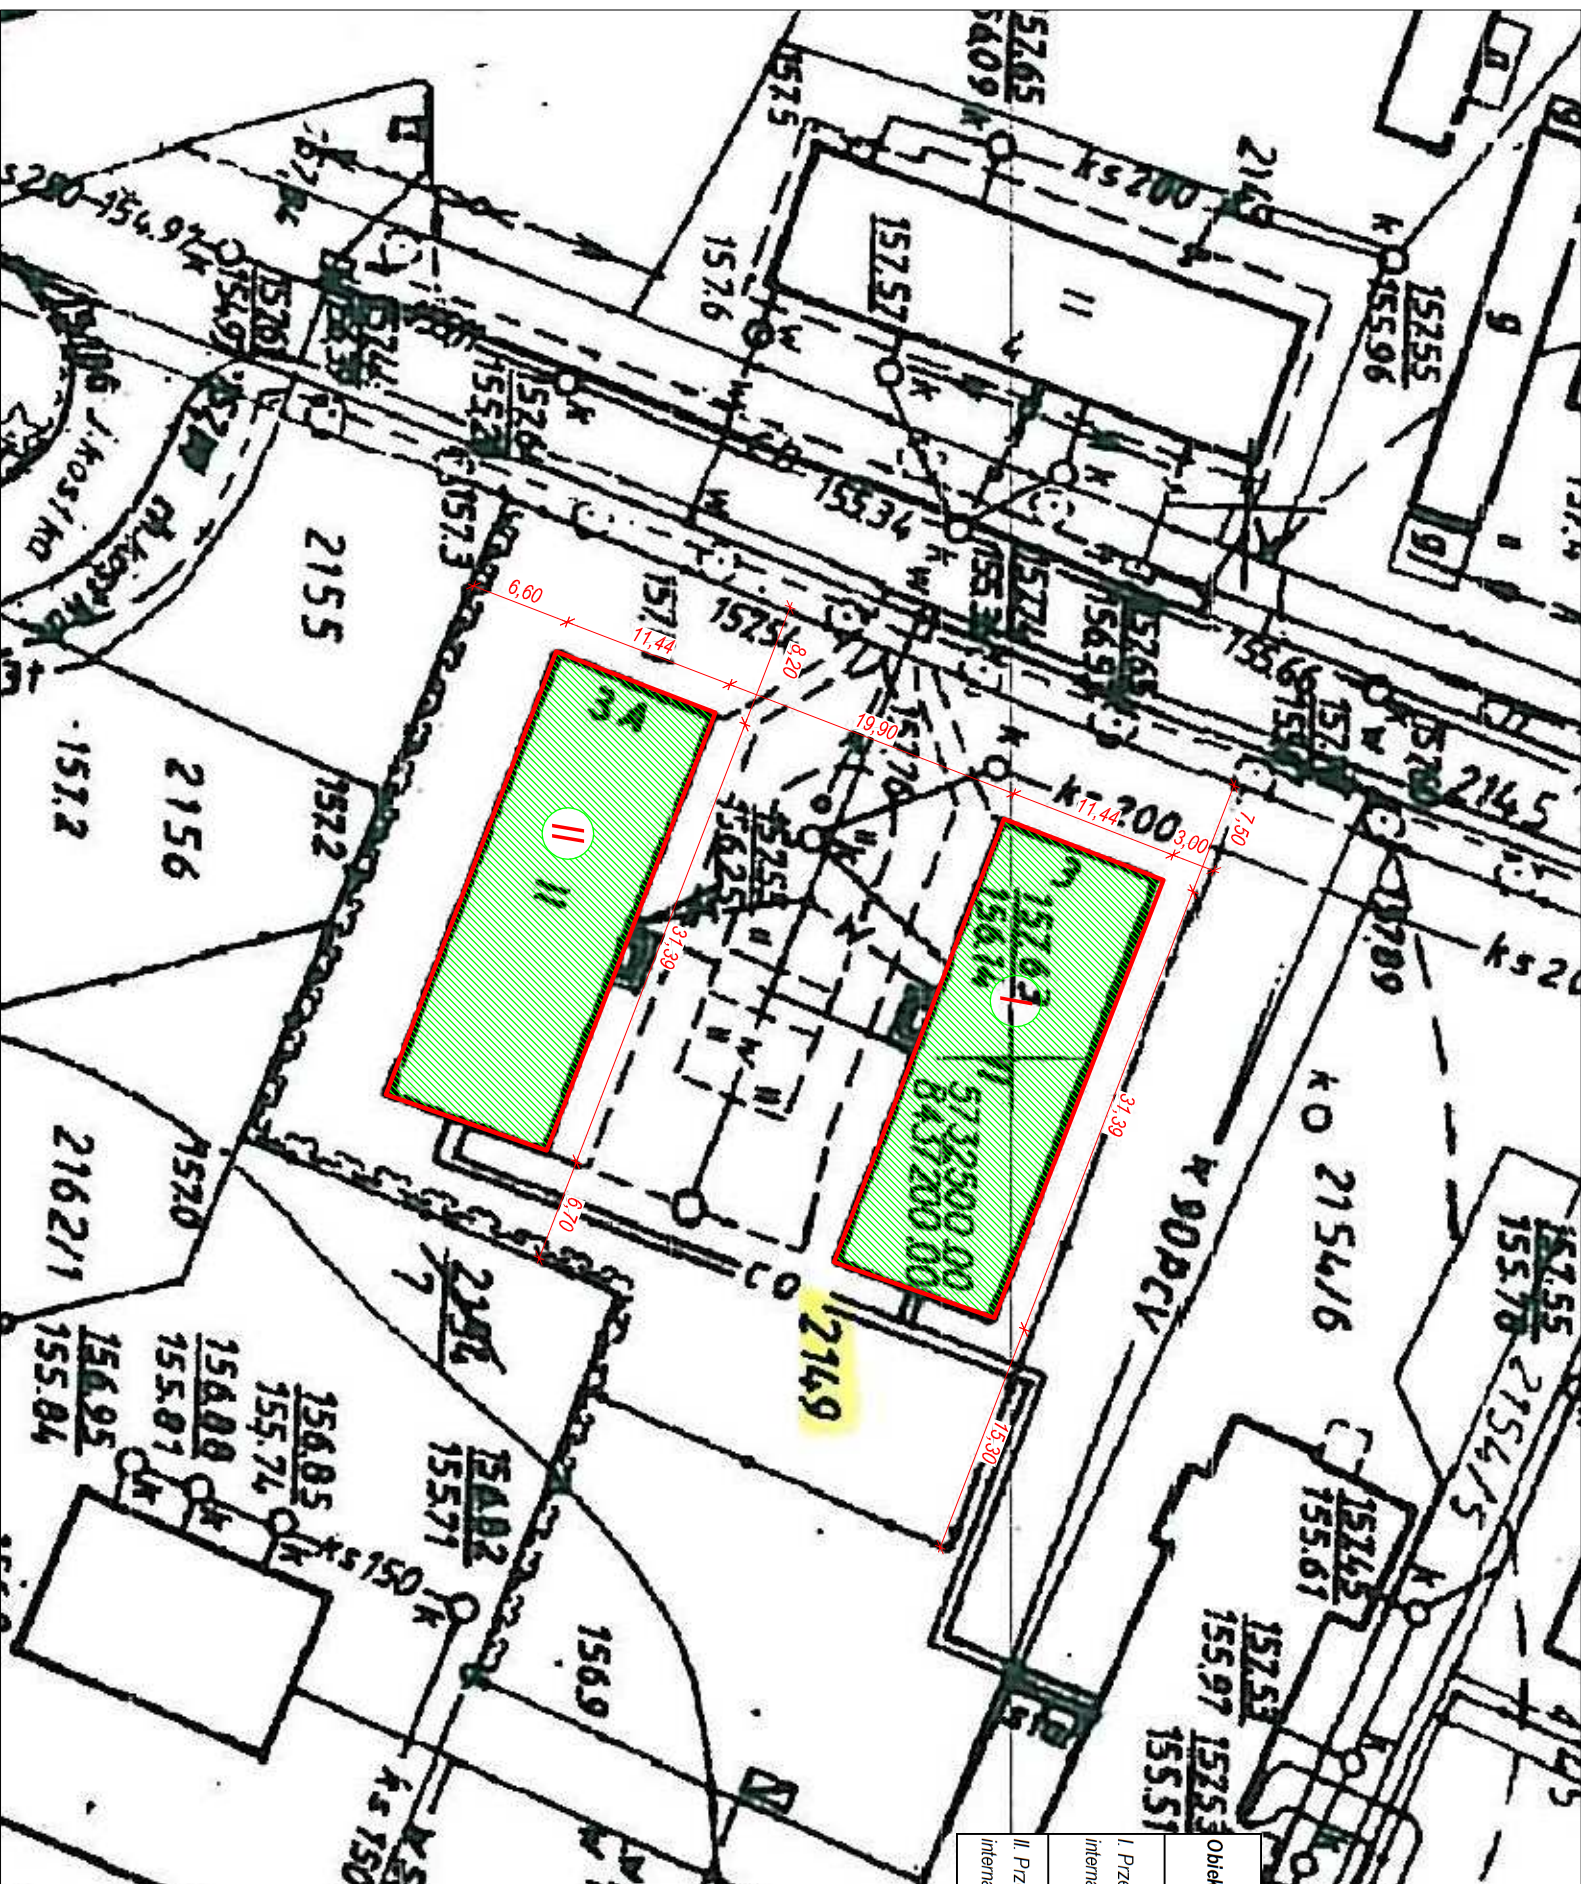

Niniejszy podkład do sporządzenia planu sytuacyjnego działki powstał w wyniku laserograficznego przeskalowania mapy w skali 1:1000 na skalę 1:500

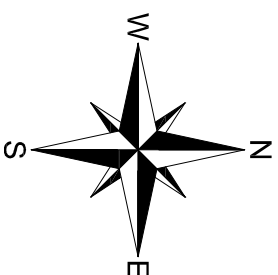

NAZWA OBIEKTU	PRZEBUDOWA BUDYNKÓW INTERNATU NR 1 I NR 2		
ADRES OBIEKTU	ul. Lipowa 3 i 3A, 21-205 Jabłoń, nr geod. dz. 2149		
TYTUŁ RYSUNKU	PLAN SYTUACYJNY DZIAŁKI		
SKALA 1:500	PROJEKTANT ARCHITEKTURA	mgr inż. arch. Marta Kroczyńska nr upr. bud. 146/LBOKK/2016 spec. arch.	
DATA MAJ 2017	PROJEKTANT KONSTRUKCJA	mgr inż. Zdzisław Tkaczuk nr upr. bud. 308/BP/86 spec.konstr.-bud.	
rys. nr 1/Z			