


PRZEKRÓJ A-A
INTERNAT NR 1
SKALA 1:50

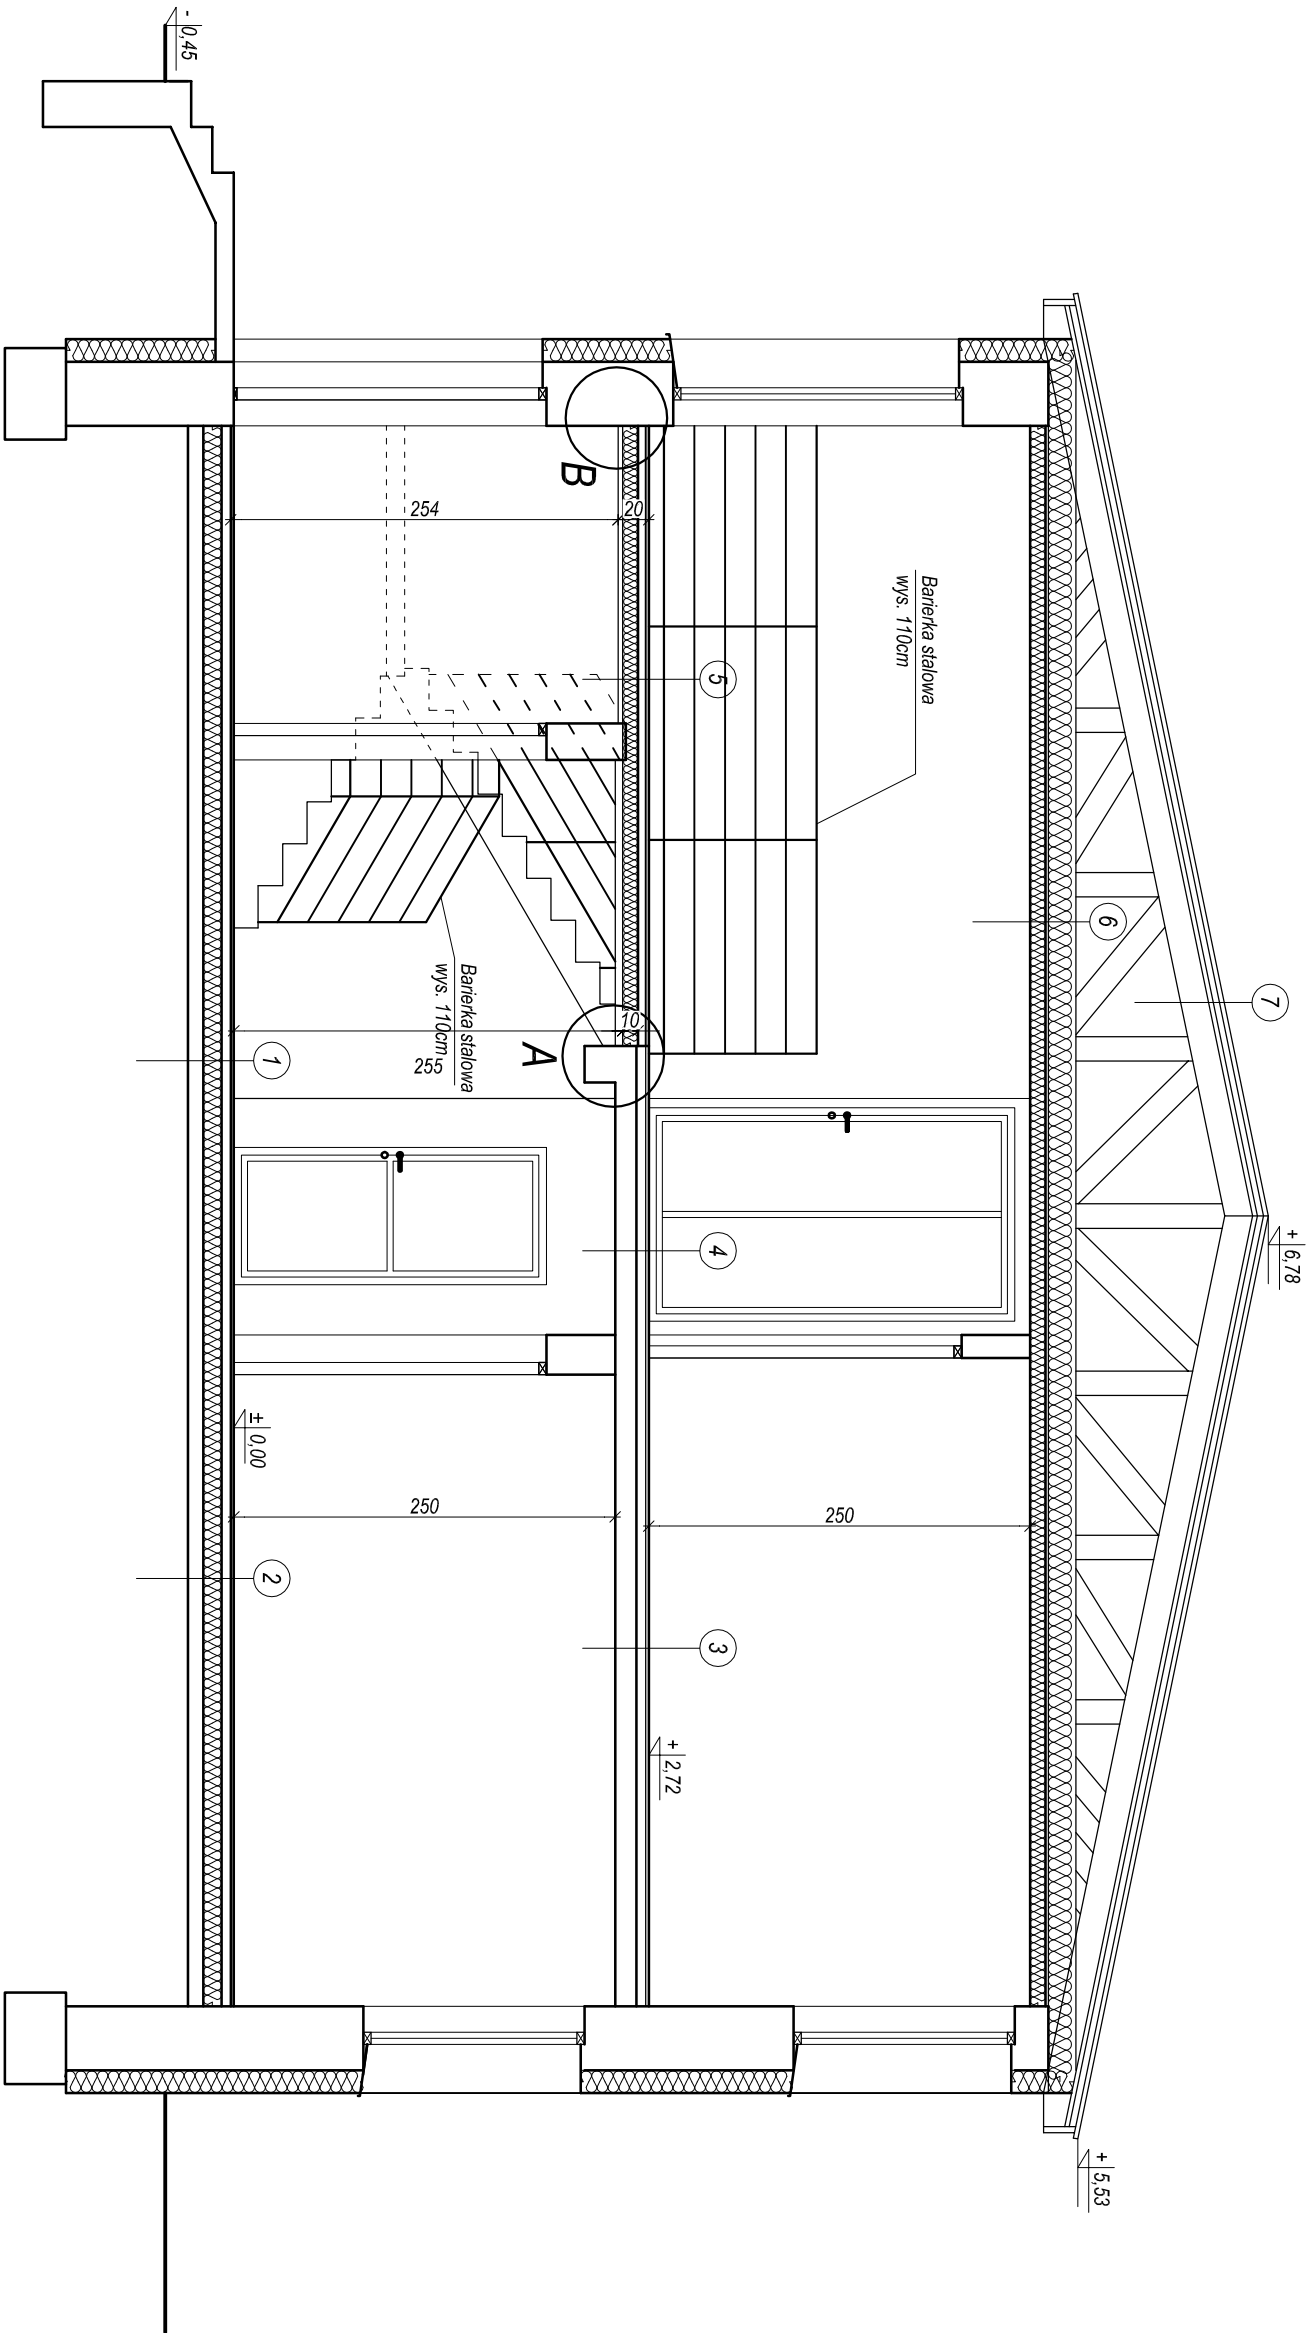

OPIS WARSTW

- 1 - przekrój projektowany

Terakota 1,5cm
Wylewka betonowa zbrojona 6cm
Styropian U36 gr. 12cm
Folia izolacyjna
Chudy beton gr. 10cm
Podsiypka piaskowa zagęszczona
- 2 - przekrój projektowany

Panel MDF 1,5cm
Wylewka betonowa zbrojona 6cm
Styropian U36 gr. 12cm
Folia izolacyjna
Chudy beton gr. 10cm
Podsiypka piaskowa zagęszczona
- 3 - przekrój istniejący

Panel MDF 1,5cm
Wylewka betonowa zbrojona 5cm
Folia izolacyjna
Strop żelbetowy istniejący gr. 14cm
- 4 - przekrój istniejący

Terakota 1,5cm
Wylewka betonowa zbrojona 5cm
Folia izolacyjna
Strop żelbetowy istniejący gr. 14cm

- 5 - przekrój projektowany

Wykładzina dywanowa
Deska sosnowa heblowana z falcem gr. 5cm
Kształownik zamknięty stalowy (pomiędzy kształownikami wełna mineralna gr. 10cm)
Ruszt stalowy pod obudowę z płyt GK
Obudowa z płyt GK
- 6 - przekrój istniejący

Deska 2,5cm
Dolny pas blndry drewnianej (pomiędzy dolnym pasem wełna mineralna 15cm)
Ruszt stalowy pod obudowę z płyt GK z wypełnieniem wełną mineralną 10cm
Obudowa z płyt GK
- 7 - przekrój istniejący

Blacha płaska na rąbek stojący
Łaty 6x4cm
Membiana dachowa kontkaltły 10x2,5cm
Górny pas blndry drewnianej

NAZWA OBIEKTU	PRZEBUDOWA BUDYNKÓW INTERNATU NR 1 I NR 2		
ADRES OBIEKTU	ul. Lipowa 3 i 3A, 21-205 Jabłoń, nr geod. dz. 2149		
TYTUŁ RYSUNKU	PRZEKRÓJ A-A - INTERNAT NR1		
SKALA 1:50	PROJEKTANT ARCHITEKTURA	mgr inż. arch. Marta Kruczyńsz nr upr. bud. 146/LBOKK/2016	
DATA MAJ 2017	PROJEKTANT KONSTRUKCJA	spec. arch.	
RYS. NR 9		mgr inż. Zdzisław Tkaczuk nr upr. bud. 308/BP/86 spec.konstr.-bud.	