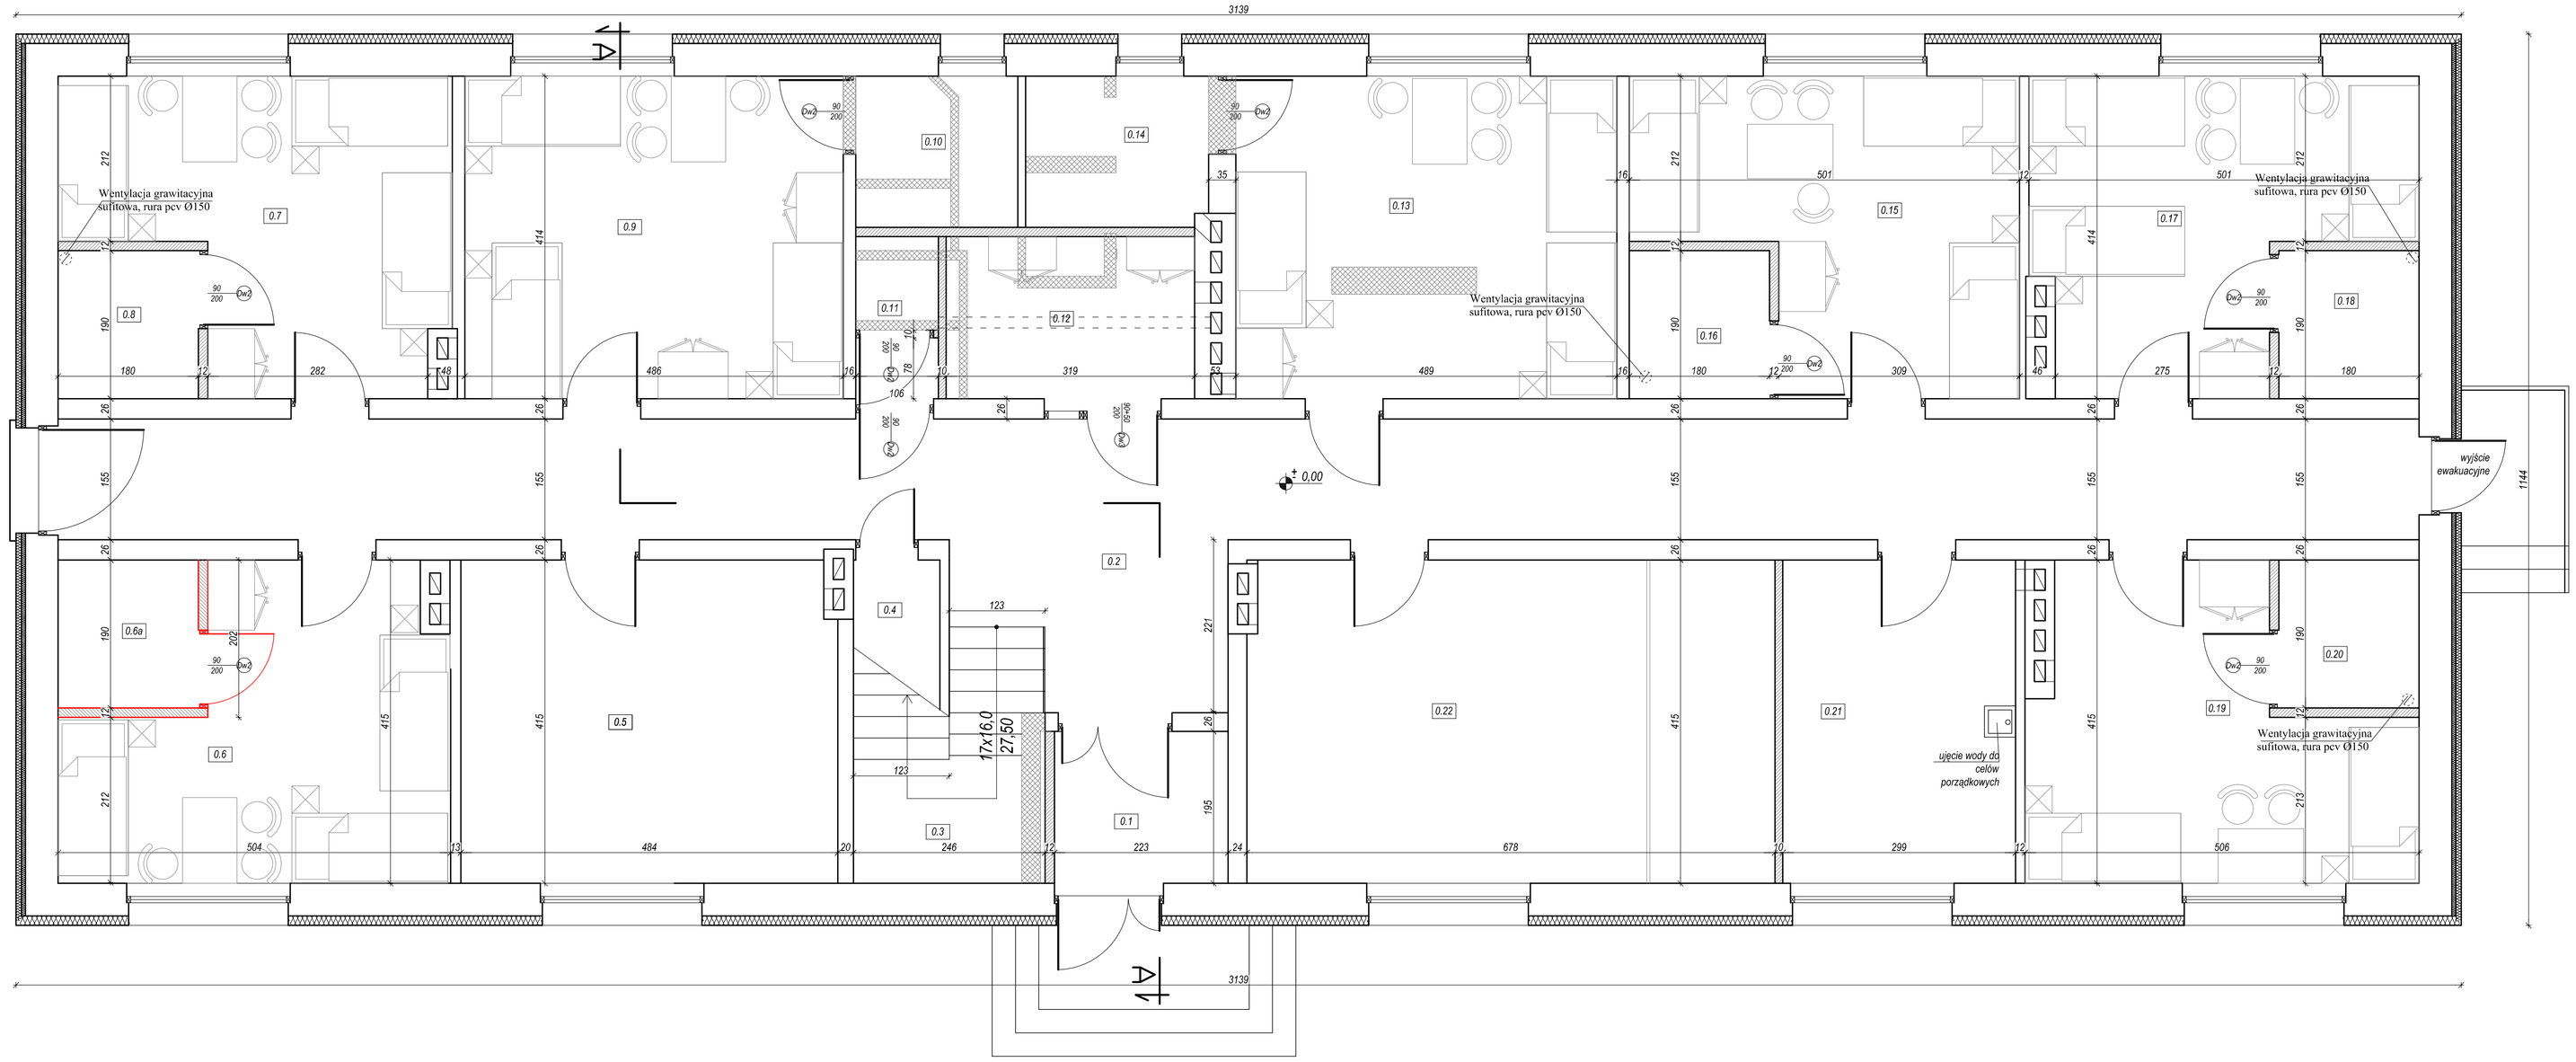

INTERNAT NR 1
RZUT PARTERU
SKALA 1:50

BILANS POWIERZCHNI			
NR POM.	POMIESZCZENIE	POWIERZCHNIA m^2	POSADZKA
0.1	WIATROŁAP	4,35	TERAKOTA
0.2	KOMUNIKACJA	53,38	TERAKOTA
0.3	KLATKA SCHODOWA	5,41	GRES
0.4	POM.PORZĄDKOWE	2,23	GRES
0.5	POKÓJ WYCHOWAWCÓW	19,96	PANEL MDF
0.6	POKÓJ	16,68	PANEL MDF
0.6a	ŁAZIENKA	3,42	TERAKOTA
0.7	POKÓJ	16,79	PANEL MDF
0.8	ŁAZIENKA	3,42	TERAKOTA
0.9	POKÓJ	20,24	PANEL MDF
0.10	ŁAZIENKA	4,09	TERAKOTA
0.11	WC PERSONELU	2,06	TERAKOTA
0.12	POM. SOCJALNE OBSŁUGI	6,64	TERAKOTA
0.13	POKÓJ	20,24	PANEL MDF
0.14	ŁAZIENKA	4,50	TERAKOTA
0.15	POKÓJ	16,86	PANEL MDF
0.16	ŁAZIENKA	3,42	TERAKOTA
0.17	POKÓJ	16,32	PANEL MDF
0.18	ŁAZIENKA	3,42	TERAKOTA
0.19	POKÓJ CHORYCH	16,42	PANEL MDF
0.20	ŁAZIENKA	3,42	TERAKOTA
0.21	POM. PRALNI BIELIZNY OSOBISTEJ, SUSZARNI I PRASOWANIA	12,41	TERAKOTA
0.22	ŚWIETLICA (POKÓJ ZAINTERESOWAŃ)	27,94	PANEL MDF
POW. UŻYTKOWA:		287,62	

Legenda:
- Ścianki działowe istniejące
- Ścianki działowe do rozbiórki
- Ścianki działowe projektowane

Zmiana w stosunku do rys. nr 5 - zmiany naniesiono kolorem czerwonym

NAZWA OBIEKTU	PRZEBUDOWA BUDYNKÓW INTERNATU NR 1 I NR 2		
ADRES OBIEKTU	ul. Lipowa 3 i 3A, 21-205 Jabłoń, nr geod. dz. 2149		
TYTUŁ RYSUNKU	**RZUT PARTERU - INTERNAT NR1**		
SKALA 1:50	PROJEKTANT ARCHITEKTURA	mgr inż. arch. Marta Kruciewicz nr upr. bud. 146/LBOKK/2016 spec. arch.	
DATA MAJ 2017	PROJEKTANT KONSTRUKCJA	mgr inż. Zdzisław Tkaczuk nr upr. bud. 308/BP/86 spec.konstr.-bud.	
RYS. NR 5/Z			