
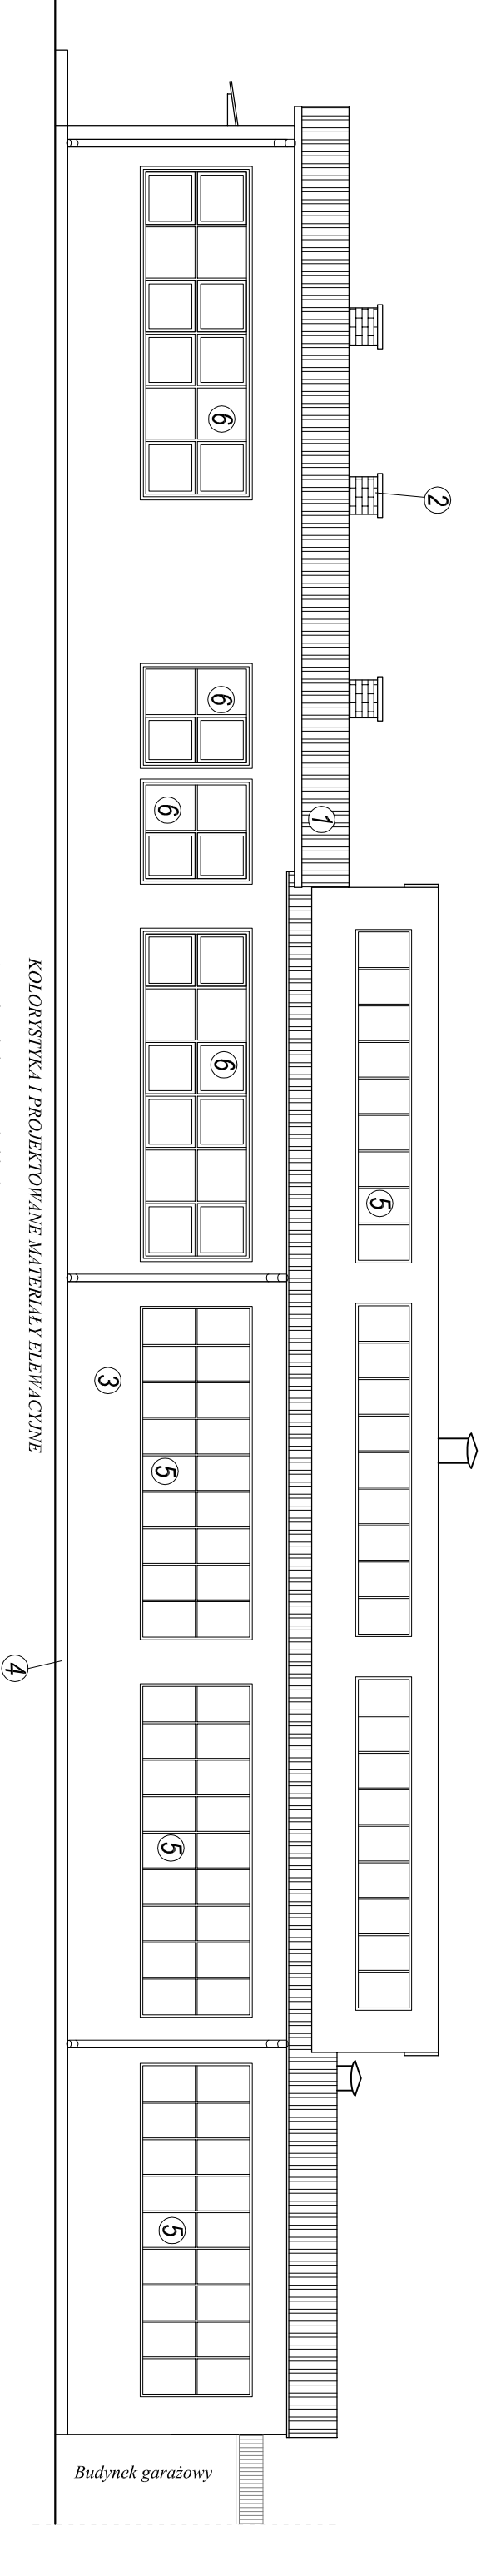


ELEWACJE - INWENTARYZACJA
SKALA 1:100

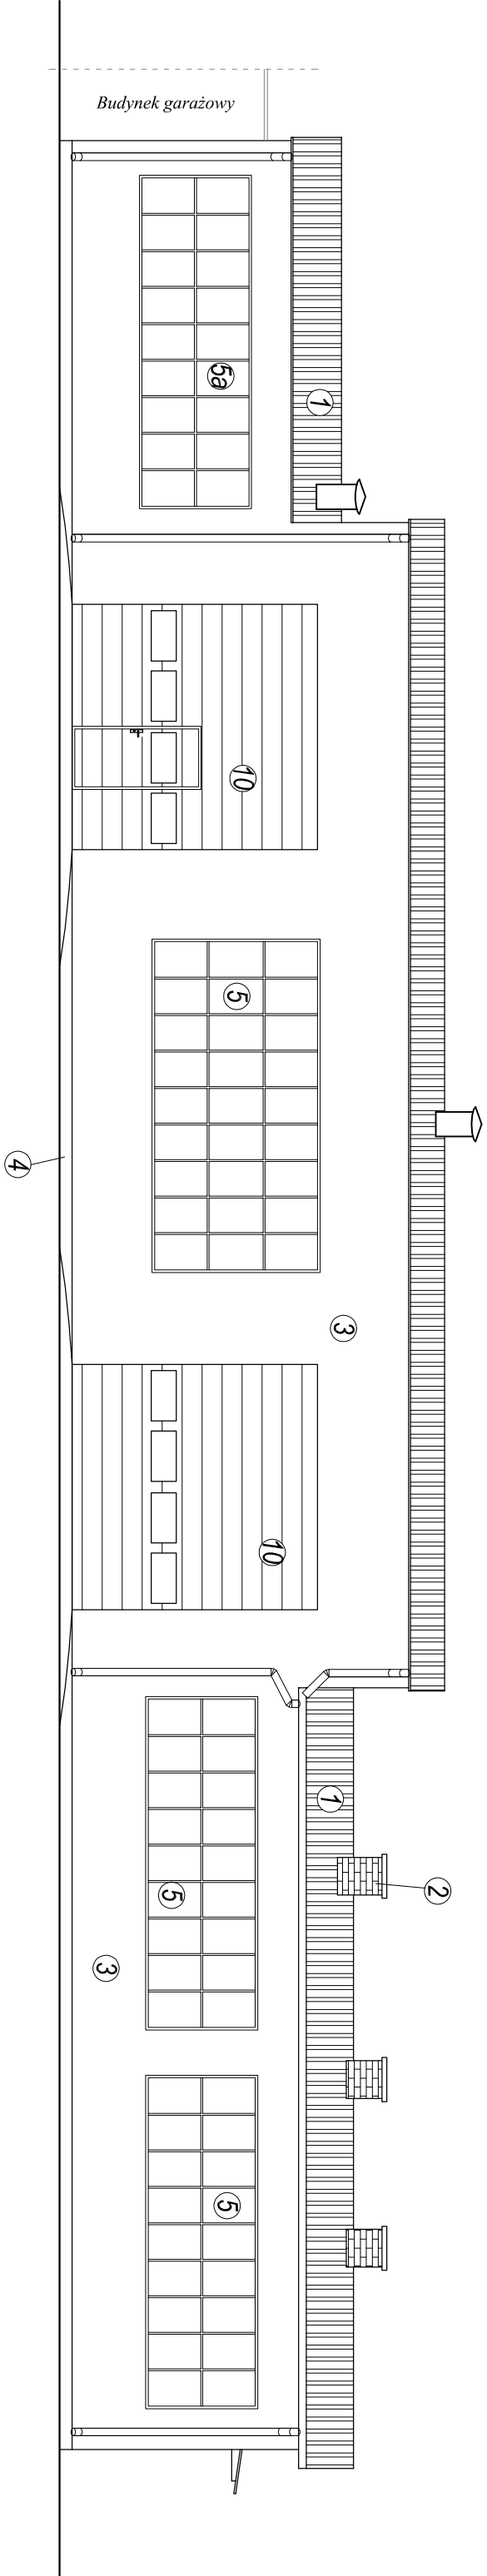

KOLORYSTYKA I PROJEKTOWANE MATERIAŁY ELEWACYJNE

- 1. Dach w kolorze ocynk -blacha trapezowa obróbki blacharskie w kolorze ocynk - blacha płaska
- 2.Kominy w kolorze czerwonym - cegła licówka
- 3.Słiany zewnętrzne w kolorze białym - wyprawa mineralna tyńska
- 4.Cokołk w kolorze brązowym - tynk mozaikowy
- 5.Stołarka okienna w kolorze brązowym - metalowa (do wymiany)
- 5a. Stołarka okienna w kolorze brązowym - metalowa (w tym miejscu będzie brama garażowa - pokazano na elewacji projektowanej)
- 6.Stołarka okienna w kolorze białym - pcv
- 7.Stołarka drzwiowa w kolorze brązowym - pcv
- 8.Stołarka drzwiowa w kolorze białym -drewniana (do wymiany)
- 9.Stołarka drzwiowa w kolorze brązowym -drewniana (w tym miejscu będzie okno pcv - pokazano na elewacji projektowanej)
- 10. Bramy garażowe segmentowe w kolorze brązowym

NAZWA OBIEKTU	Budynek warsztatów szkolnych ZSCKR Jabłoń		
ADRES OBIEKTU	ul. Augusta Zamoyńskiego 4, 21-205 Jabłoń		
TYTUŁ RYSUNKU	ELEWACJE - INWENTARYZACJA		
SKALA 1:100	OPRACOWAŁ		
DATA KWIECIEŃ 2017	mgr inż. Zdzisław Tkaczuk nr upr. bud. 308/B/7/96 spec. konstr.-bud.		
RYS. NR 2			