



ELEWACJE - INWENTARYZACJA

SKALA 1:100

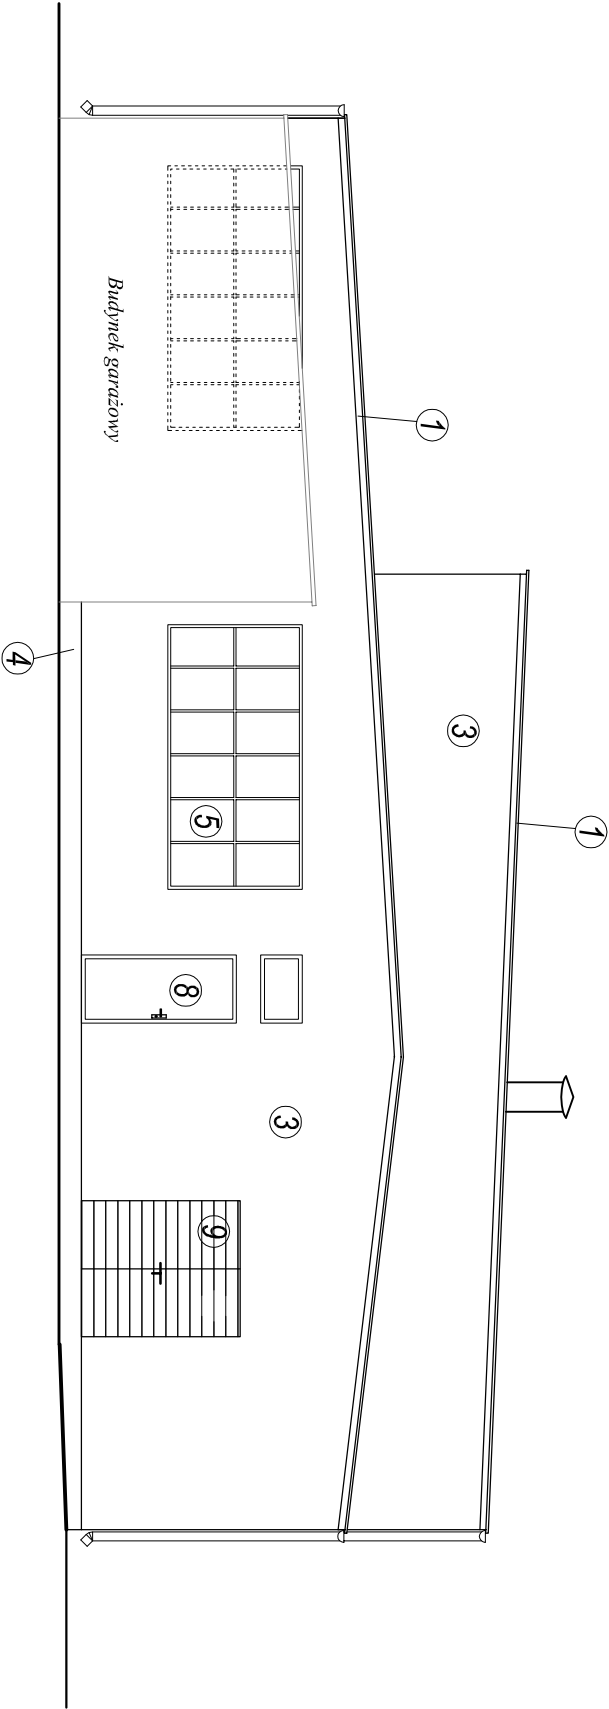

KOLORYSTYKA I PROJEKTOWANE MATERIAŁY ELEWACYJNE

1. Dach w kolorze ocynk -blacha trapezowa
obrobki blacharskie w kolorze ocynk - blacha płaska
2.Kominy w kolorze czerwonym - cegła licówka
3.Ściany zewnętrzne w kolorze białym - wyprawa mineralna tynkarska
4.Cokołk w kolorze brązowym -tynk mozaikowy
5.Stołarka okienna w kolorze brązowym - metalowa (do wymiany)
5a. Stołarka okienna w kolorze brązowym - metalowa (w tym miejscu będzie brama garażowa - pokazano na elewacji projektowanej)
6.Stołarka okienna w kolorze białym - pcv
7.Stołarka drzwiowa w kolorze brązowym - pcv
8.Stołarka drzwiowa w kolorze białym -drewniana (do wymiany)
9.Stołarka drzwiowa w kolorze brązowym -drewniana (w tym miejscu będzie okno pcv - pokazano na elewacji projektowanej)
10. Bramy garażowe segmentowe w kolorze brązowym

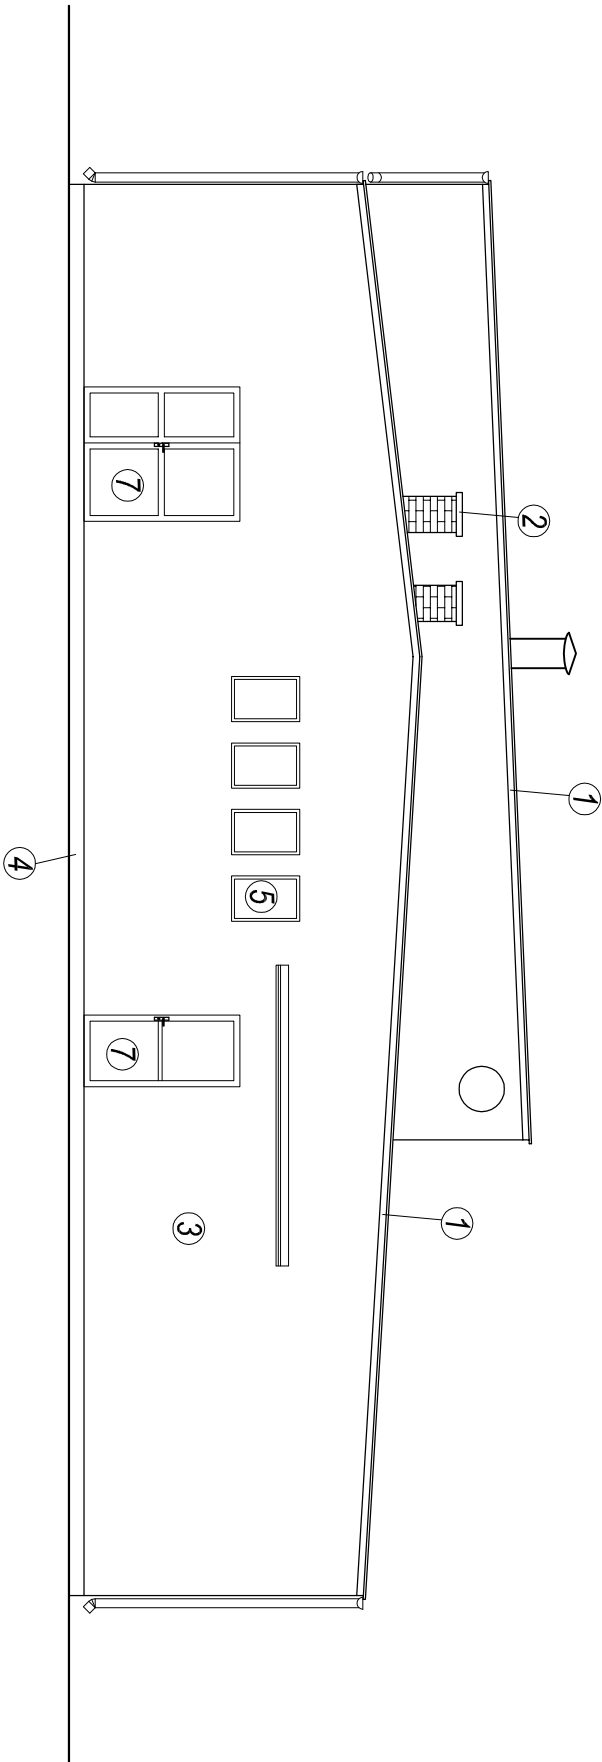

NAZWA OBIEKTU	Budynek warsztatów szkolnych ZSCKR Jabłoń		
ADRES OBIEKTU	ul. Augusta Zamoyskiego 4, 21-205 Jabłoń		
TYTUŁ RYSUNKU	ELEWACJE - INWENIARYZACJA		
SKALA 1:100	OPRACOWAŁ		
DATA KWIECIEŃ 2017	mgr inż. Zdzisław Tkaczuk nr upr. bud. 308/Br/96		
RYS. NR 3	spec. konstr.-bud.		