
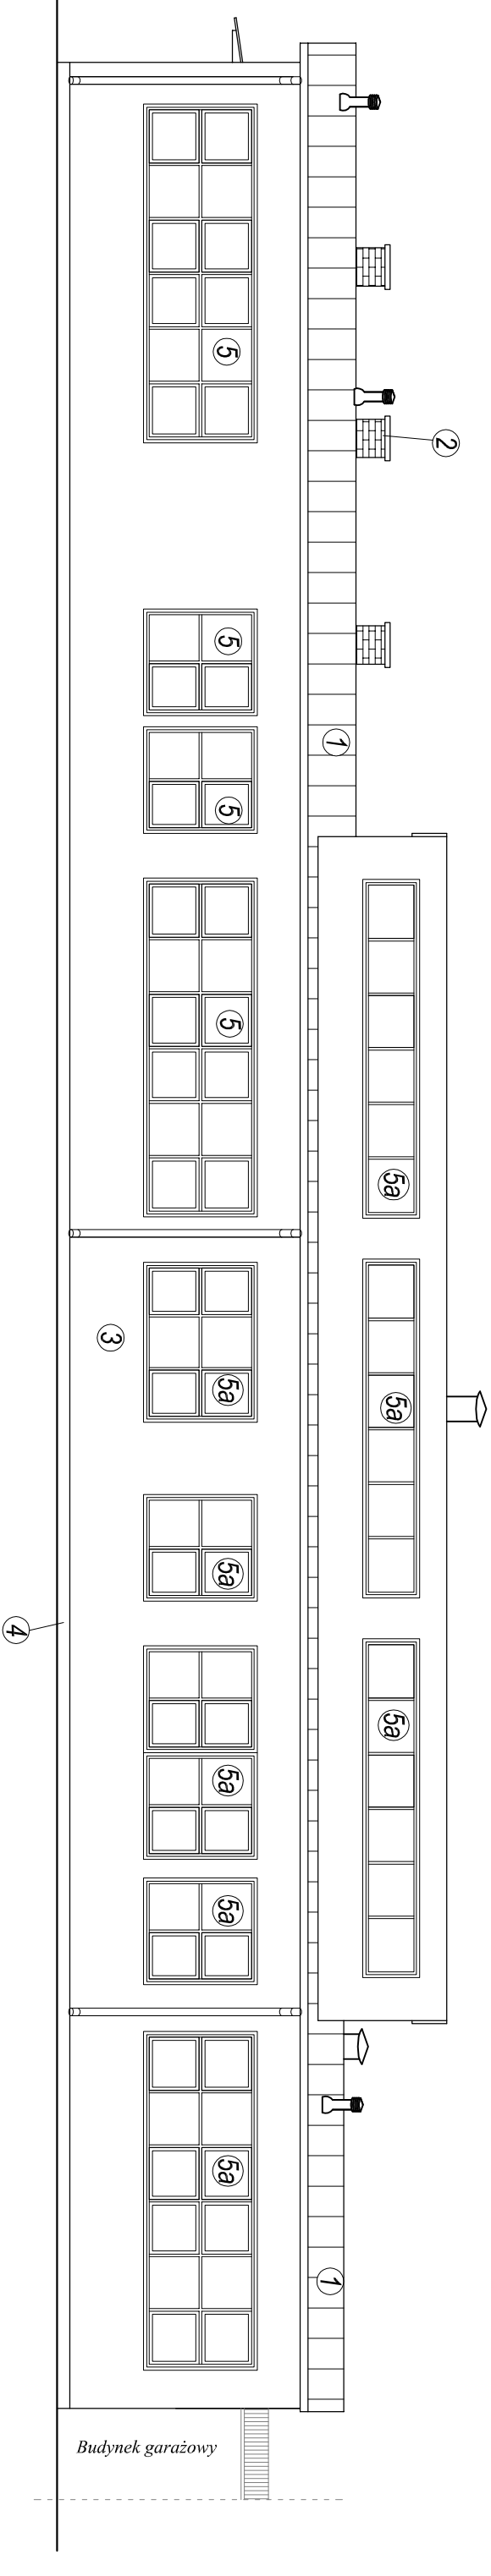


ELEWACJE - PROJEKTOWANY REMONT
SKALA 1:100

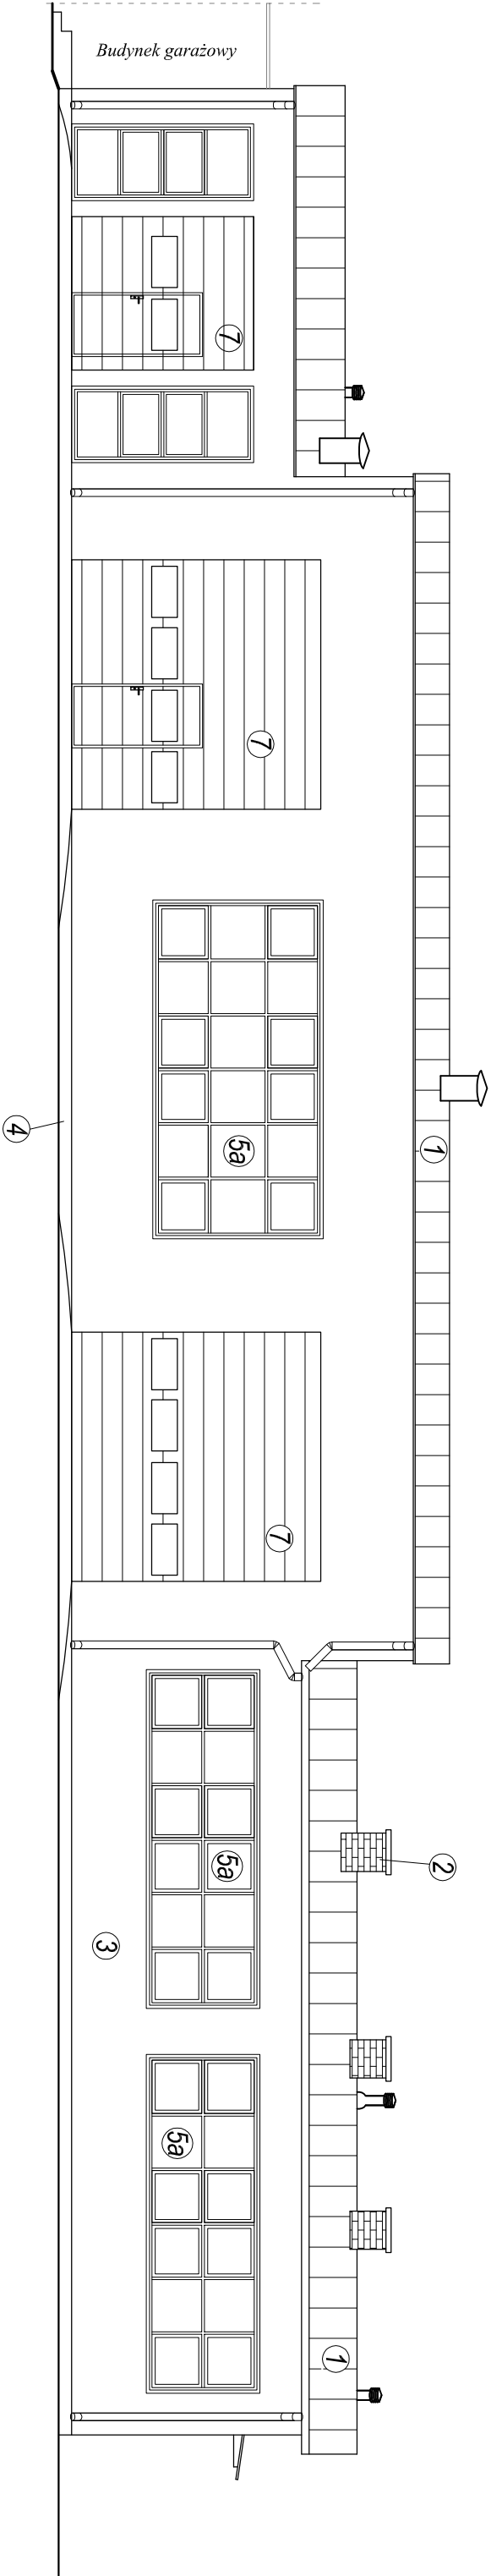

KOLORYSTYKA I PROJEKTOWANE MATERIAŁY ELEWACYJNE

1. Dach w kolorze gładkim - blacha płaska na rąbek stojący
2. Obróbki blacharskie w kolorze gładkim - blacha płaska
3. Komin w kolorze czerwonym - cegła licówka
4. Ściany zewnętrzne w kolorze białym - wyprawa mineralna tynkarska
5. Cokoł w kolorze brązowym - dyk mozaikowy
- 5a. Stalarka okienna w kolorze białym - pcv (istniejąca)
- 5a. Stalarka okienna w kolorze brązowym - pcv (projektowana)
6. Stalarka drzwiowa w kolorze brązowym - aluminiowa
7. Bramy garażowe segmentowe w kolorze brązowym

NAZWA OBIEKTU	Budynek warsztatów szkolnych ZSCKR Jabłoń		
ADRES OBIEKTU	ul. Augusta Zamoyńskiego 4, 21-205 Jabłoń		
TYTUŁ RYSUNKU	ELEWACJE - PROJEKTOWANY REMONT BR. BUD.		
SKALA 1:100	OPRACOWAŁ	mgr inż. Zdzisław Tkaczuk nr upr. bud. 308/BP/86 spec. konstr. - bud.	
DATA KWIECIEŃ 2017			
RYS. NR 9			