
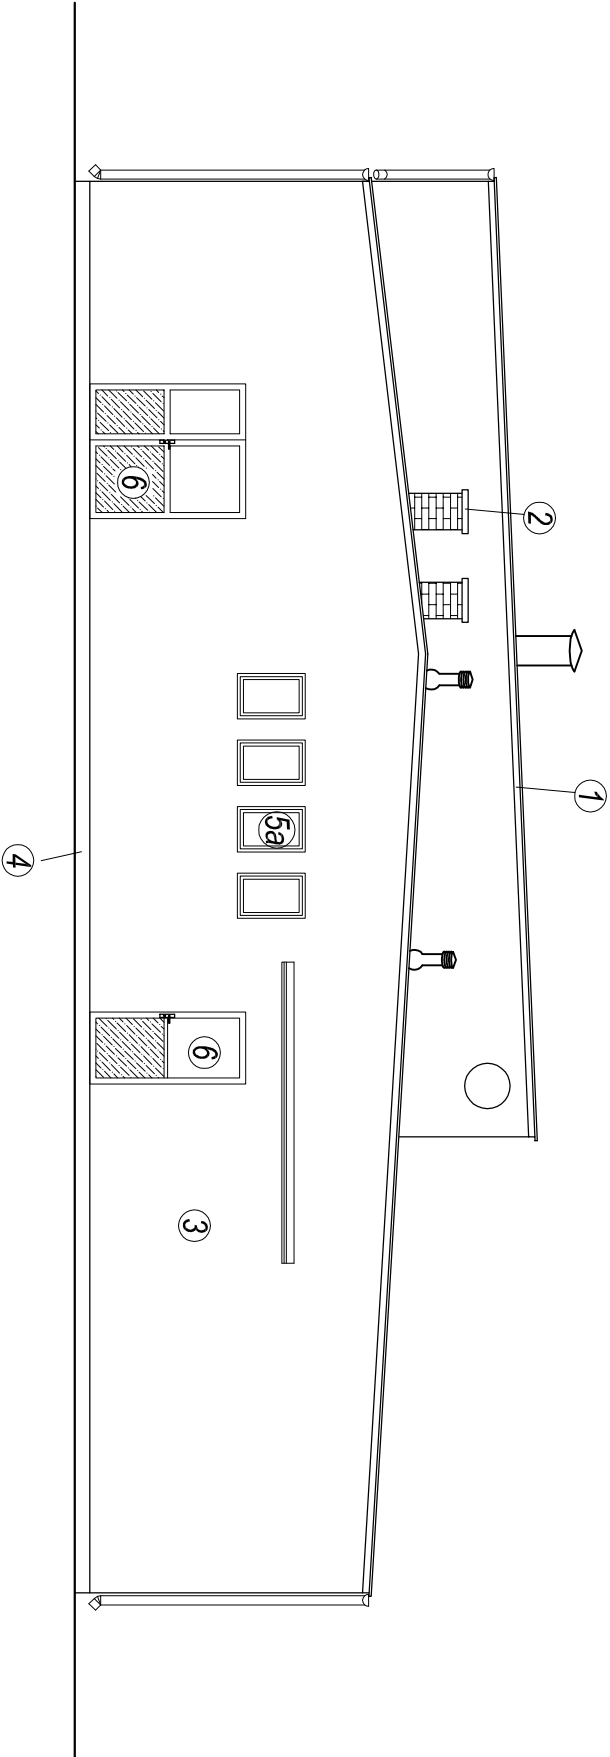


ELEWACJE - PROJEKTOWANY REMONT
SKALA 1:100

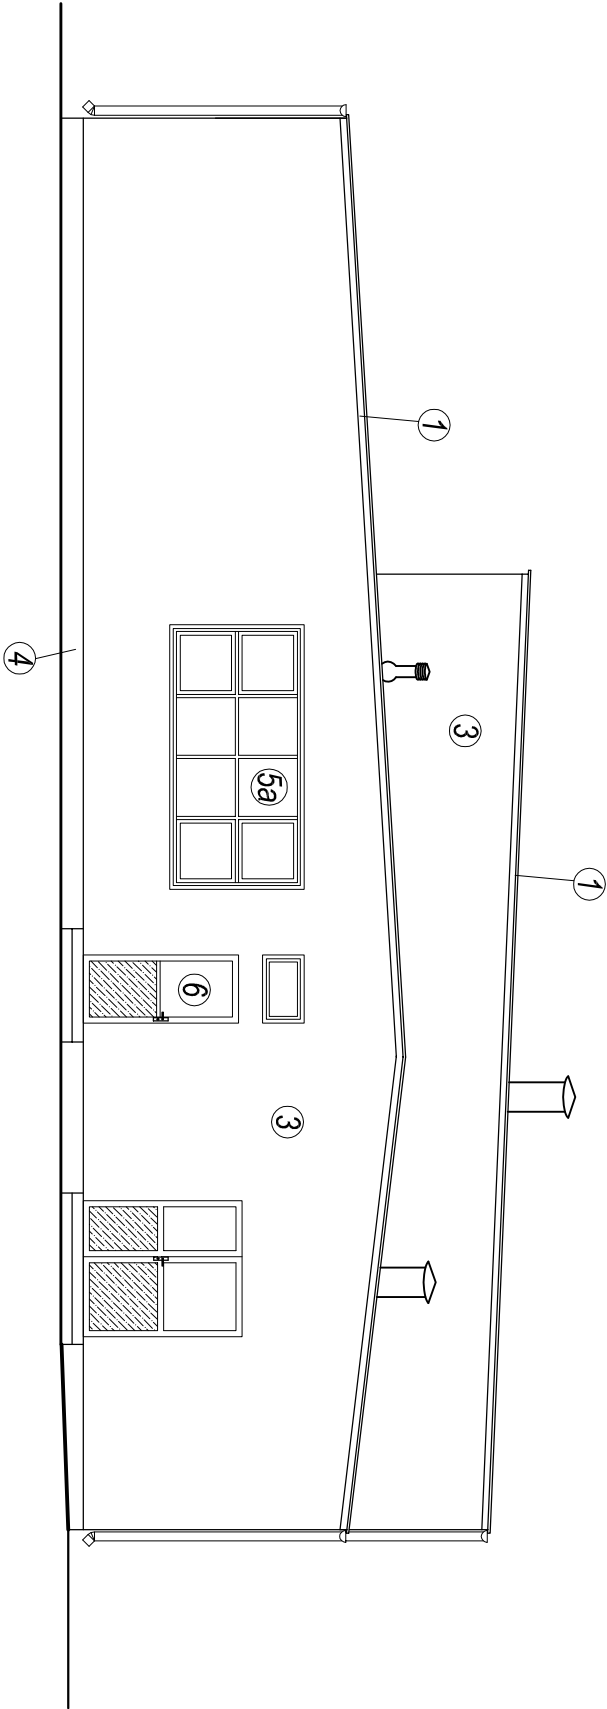

- KOLORYSTYKA I PROJEKTOWANE MATERIAŁY ELEWACYJNE
- 1. Dach w kolorze gresowym -blacha płaska na rąbek stojący
 - obrobki blacharskie w kolorze gresowym - blacha płaska
 - 2.Kominy w kolorze czerwonym - cegła licówka
 - 3.Ściany zewnętrzne w kolorze białym - wyprawa mineralna tynkarska
 - 4.Cokołk w kolorze brązowym -tynk mozaikowy
 - 5.Stołarka okienna w kolorze białym - pcv (istniejąca)
 - 5a.Stołarka okienna w kolorze białym - pcv (projektowana)
 - 6.Stołarka drzwiowa w kolorze brązowym - aluminium
 - 7. Bramy garażowe segmentowe w kolorze brązowym

NAZWA OBIEKTU	Budynnek warsztatów szkolnych ZSCKR Jabłoń		
ADRES OBIEKTU	ul. Augusta Zamoyńskiego 4, 21-205 Jabłoń		
TYTUŁ RYSUNKU	ELEWACJE - PROJEKTOWANY REMONT BR. BUD.		
SKALA 1:100	OPRACOWAŁ		
DATA KWIECIEŃ 2017	mgr inż. Zdzisław Tkaczuk nr upr. bud. 308/BP/86		
RYS. NR 10	spec. konstr. -bud.		