


PRZĘKRÓJ A-A
SKALA 1:50

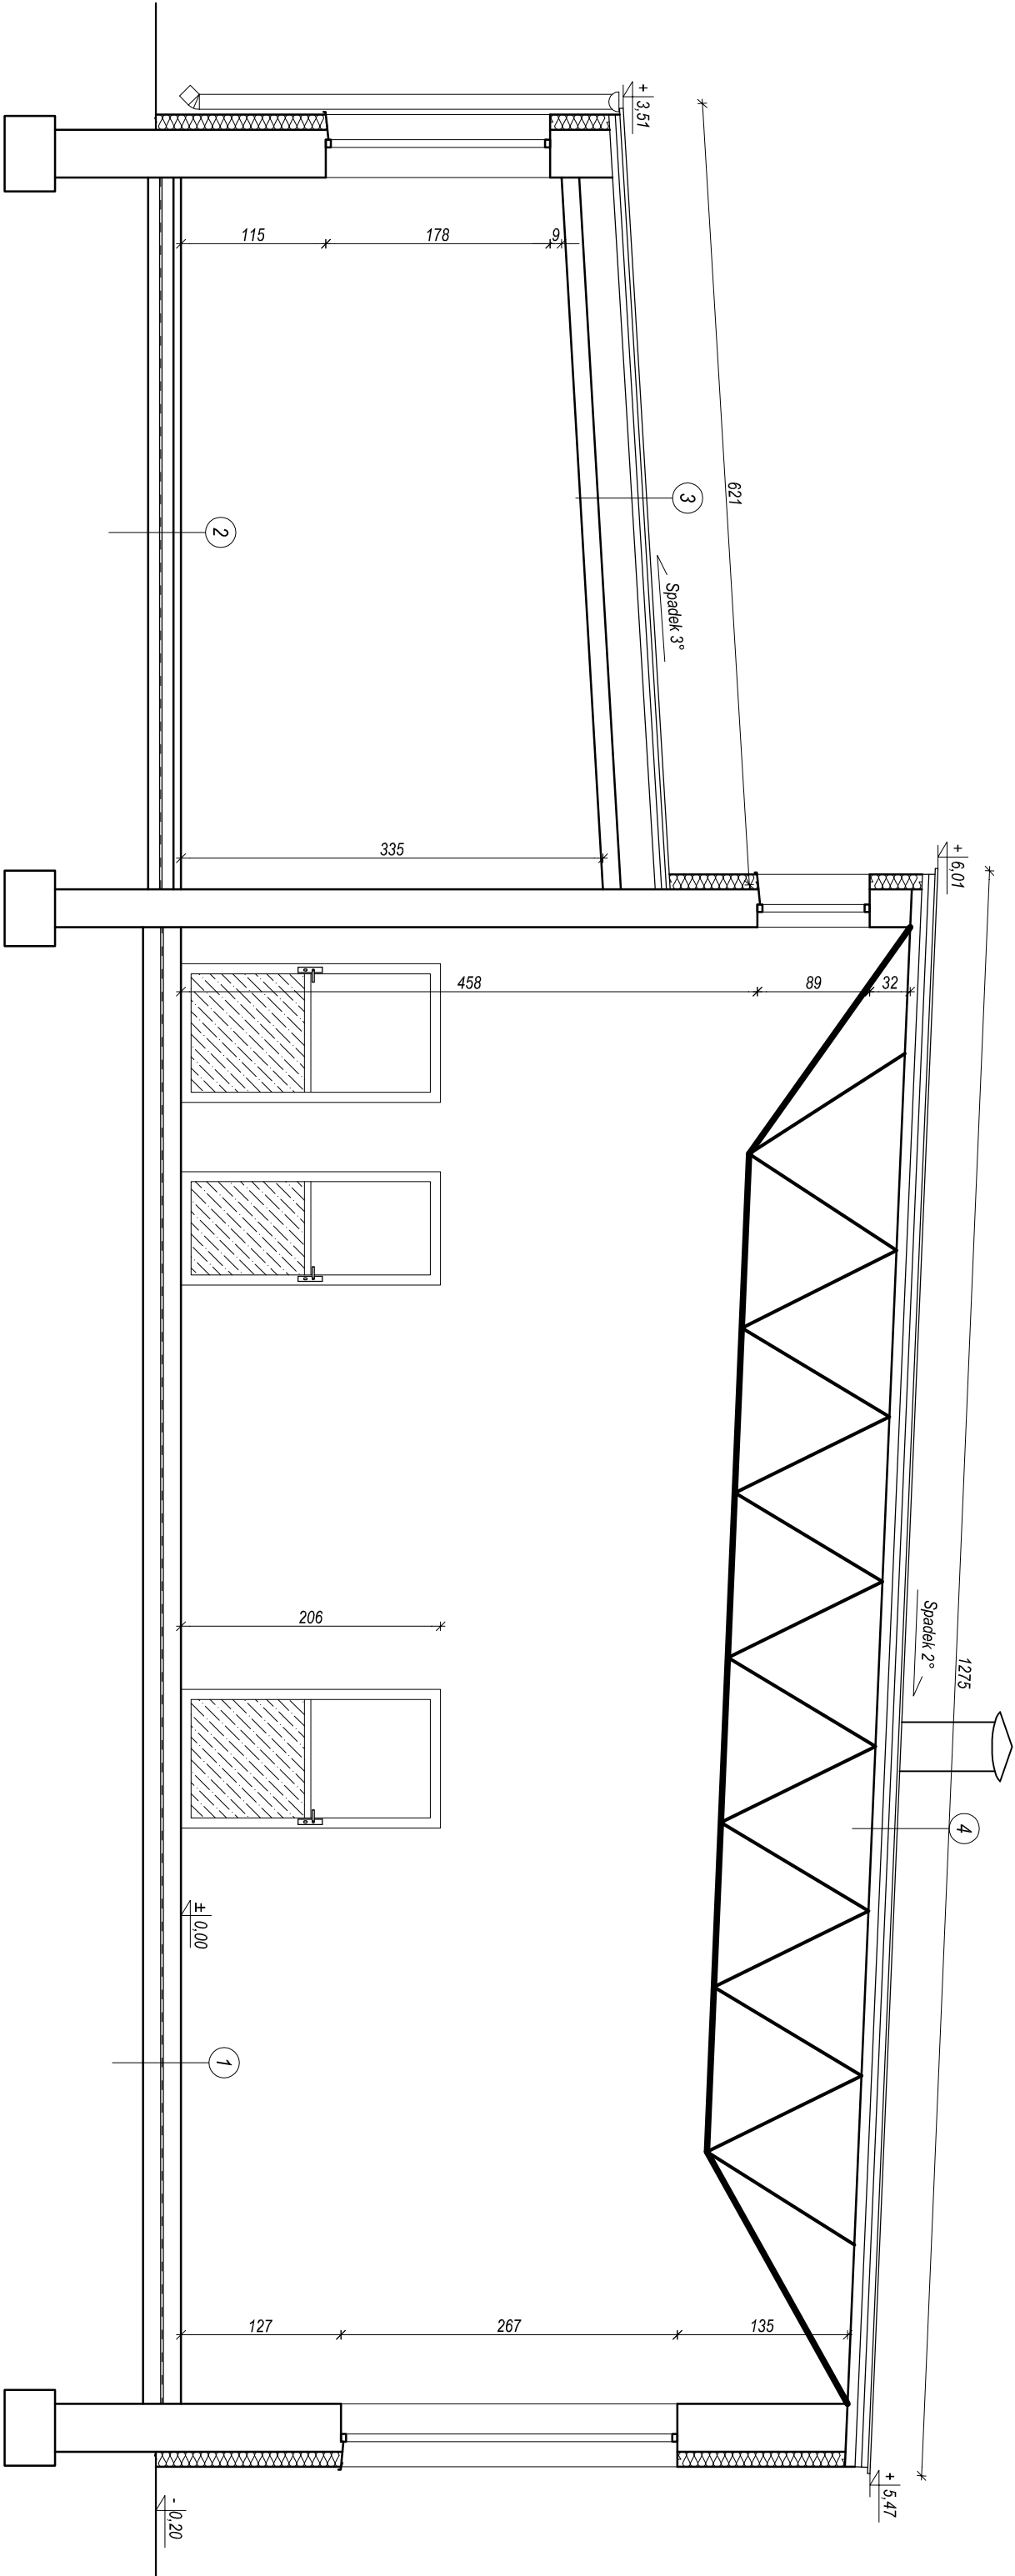

OPIS WARSTW

- 1 - posadzka istniejąca - nie przewidziana do remontu

Wylewka betonowa przemysłowa
- 2 - posadzka projektowana

Wylewka betonowa zbrojona 6cm

Styropian 10cm

Folia izolacyjna

Chudy beton gr. 10cm

Podsiypka piaskowa zagęszczona
- 3 - pokrycie połaci projektowane

Błacha płaska na rąbek stojący

Łaty 4x5cm

Krokwie 8x5cm

Strop żelbetowy istniejący
- 4 - pokrycie połaci projektowane

Błacha płaska na rąbek stojący

Łaty 4x5cm

Krokwie 8x5cm

Płyty żelbetowe istniejące

Wiązary stalowe istniejące

NAZWA OBIEKTU	Budynek warsztatów szkolnych ZSCKR Jabłoń		
ADRES OBIEKTU	ul. Augusta Zamoyskiego 4, 21-205 Jabłoń		
TYTUŁ RYSUNKU	PRZĘKRÓJ A-A - PROJEKTOWANY REMONT BRANŻY BUDOWLANEJ		
SKALA 1:50	OPRACOWAŁ		
DATA KWIECIEŃ 2017	mgr inż. Zdzisław Tkaczuk nr upr. bud. 308/BP/86		
RYS. NR 5	spec. konstr.-bud.		