


PRZĘKRÓJ B-B
SKALA 1:50

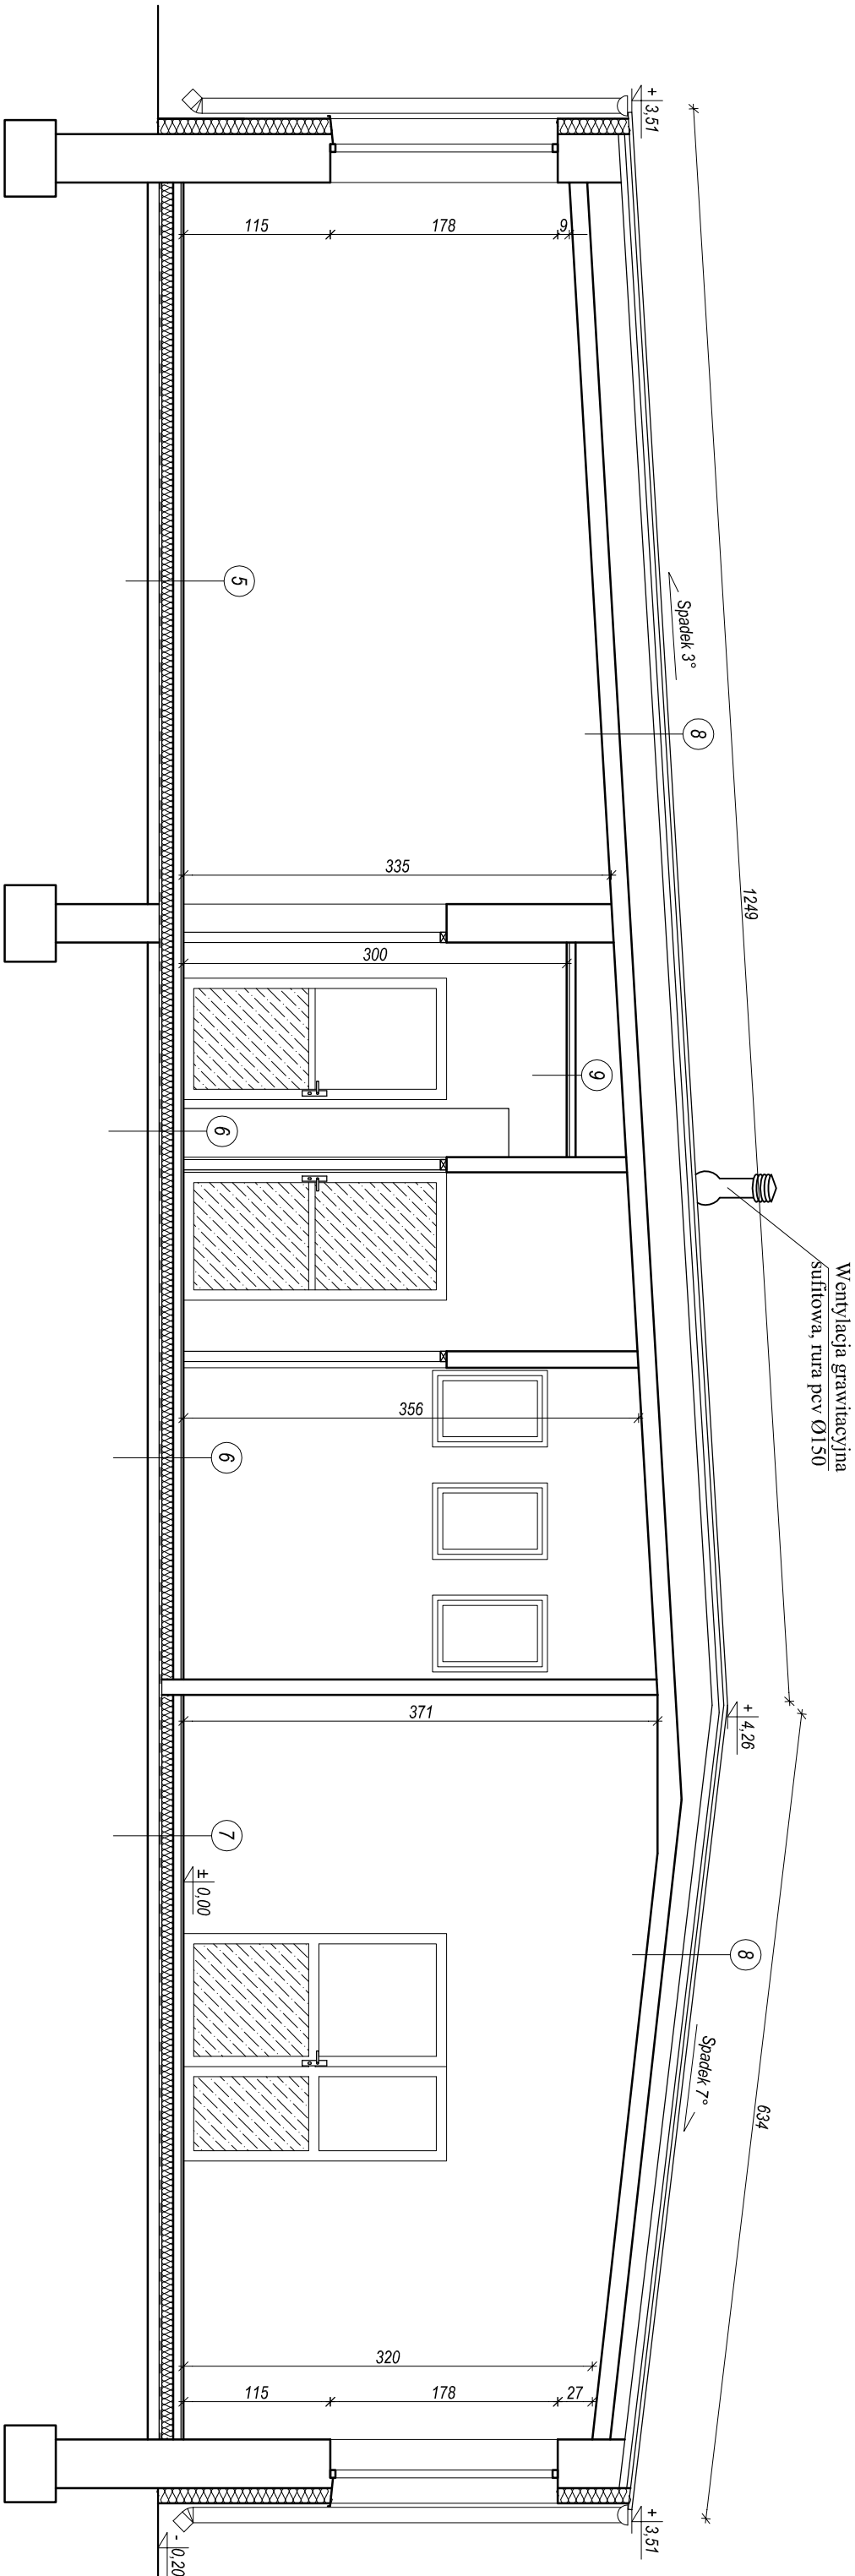

OPIS WARSTW

- 5 - posadzka istniejąca

Terakota 1,5cm
Wylewka betonowa zbrojona 6cm
Stryopian 10cm
Folia izolacyjna
Chudy beton gr. 10cm
Podsyпка płaskowa zagęszczona
- 6 - posadzka projektowana

Terakota 1,5cm
Wylewka betonowa zbrojona 6cm
Stryopian 10cm
Folia izolacyjna
Chudy beton gr. 10cm
Podsyпка płaskowa zagęszczona
- 7 - projektowana podłoga z płytek

Terakota 1,5cm
Wylewka betonowa zbrojona 6cm - istniejąca
Stryopian 10cm - istniejący
Folia izolacyjna - istniejąca
Chudy beton gr. 10cm - istniejący
Podsyпка płaskowa zagęszczona - istniejący
- 8 - pokrycie pościel istniejące

Blachta płaska na rąbek stojący
Łaty 4x5cm
Krokwie 8x5cm
Strop żelbetonowy istniejący
- 9

Ruszt stłowy pod obudowę z płyt GK
Obudowa z płyt GK

NAZWA OBIEKTU		Budynek warsztatów szkolnych ZSCKR Jabłoń	
ADRES OBIEKTU		ul. Augusta Zamoyckiego 4, 21-205 Jabłoń	
TYTUŁ RYSUNKU		PRZĘKRÓJ B-B - PROJEKTOWANY REMONT BRANŻY BUDOWLANEJ	
SKALA 1:50		OPRACOWAŁ	
DATA KWIECIEŃ 2017		mgr inż. Zdzisław Tkaczuk nr upr. bud. 308/BP/86 spec. konstr.-bud.	
RYS. NR 6			