


PRZEKRÓJ C-C
SKALA 1:50
(rysunek zamienny)

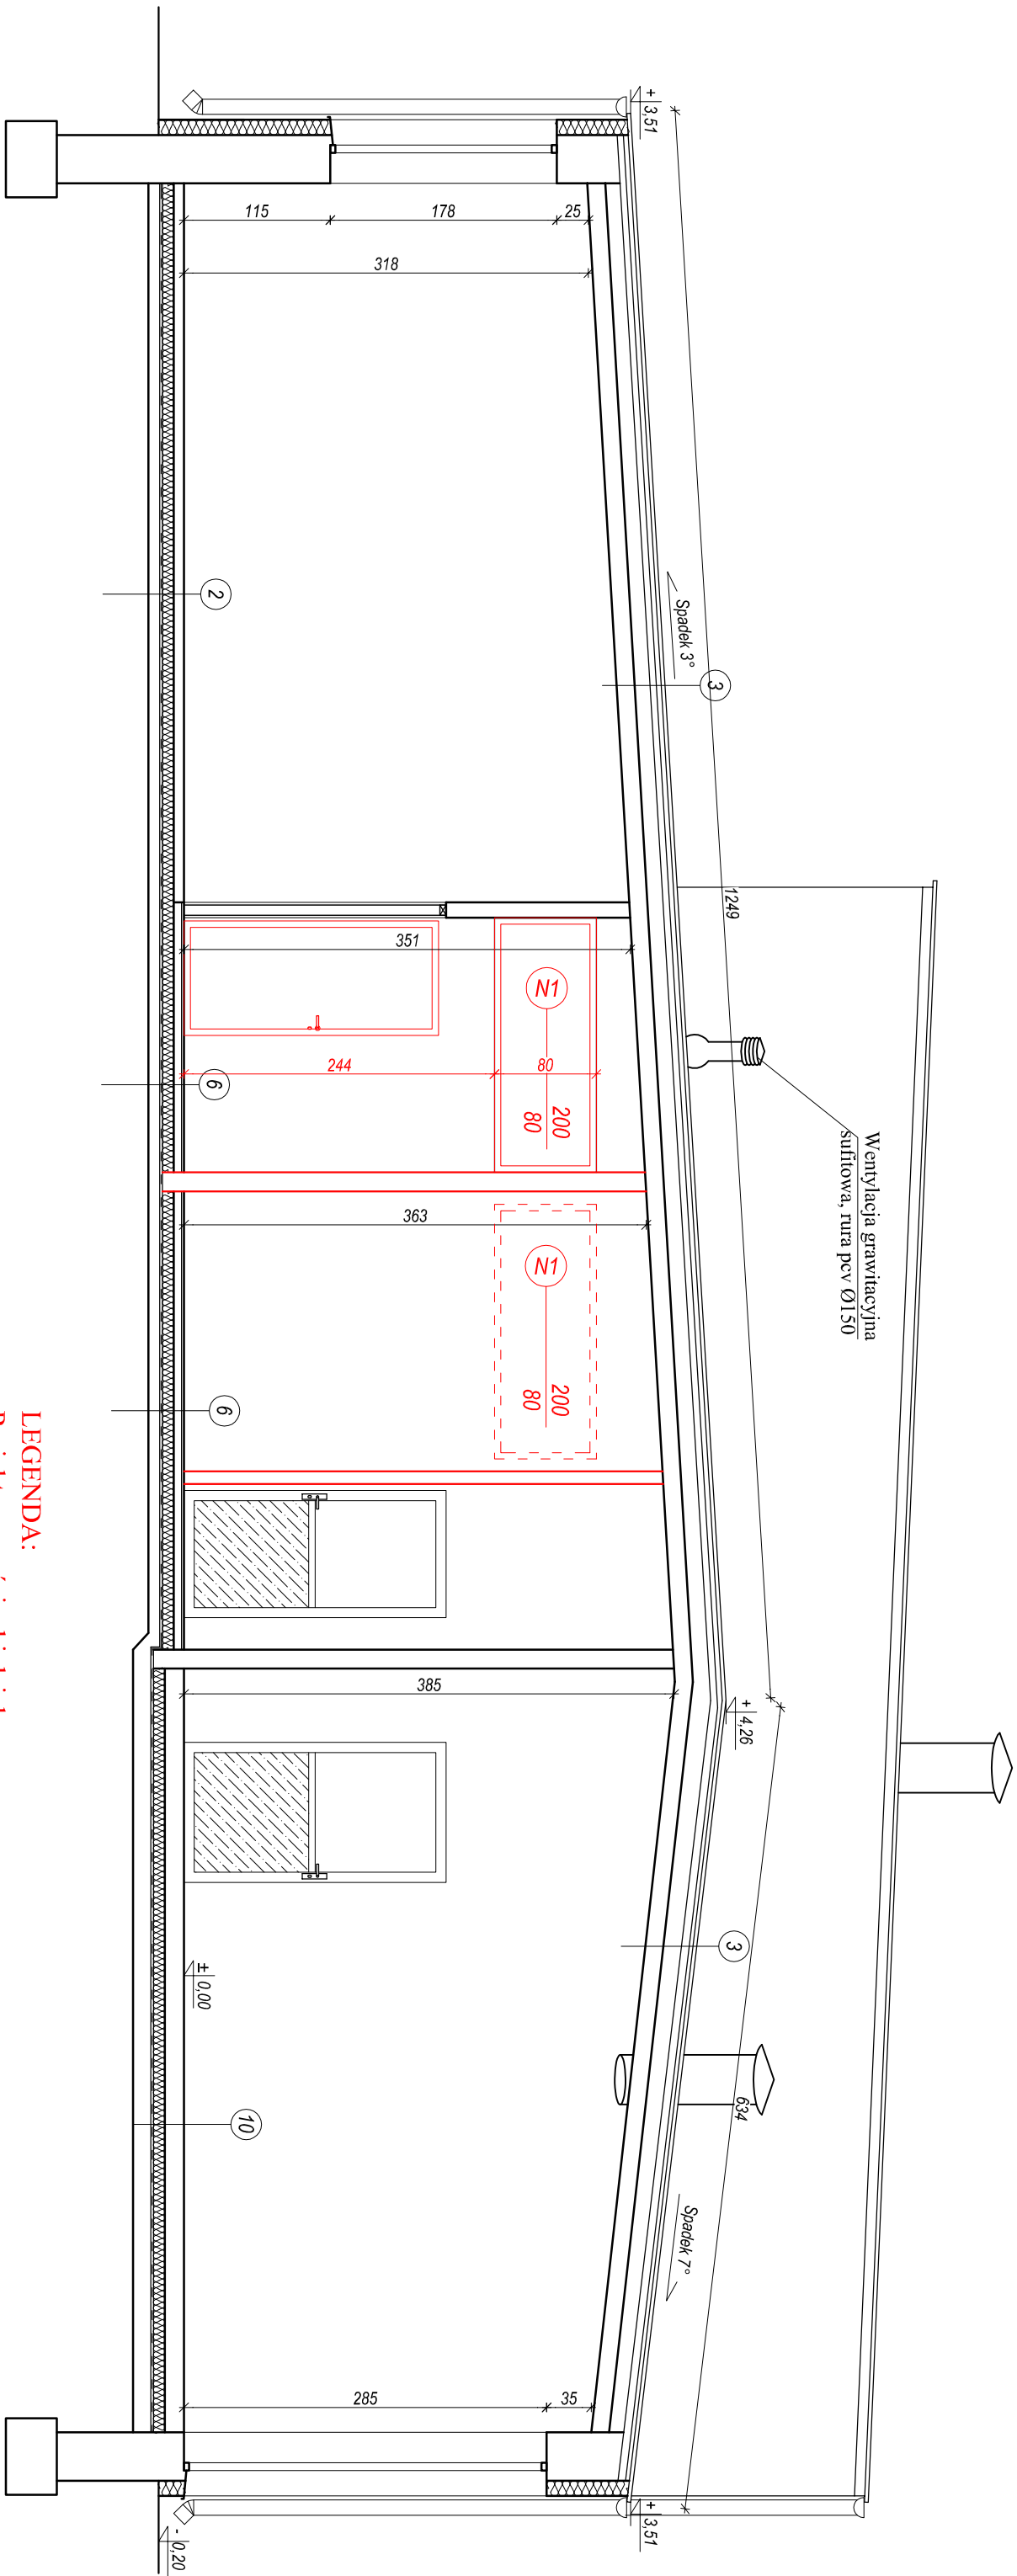

OPIS WARSTW

- ② - posadzka projektowana
Wylewka betonowa zbrojona 6cm
Strycharz 10cm
Folia izolacyjna
Ciepły beton gr. 10cm
Podstopnie paskowa zagęszczona

- ⑥ - posadzka projektowana
Terakota 1,5cm
Wylewka betonowa zbrojona 6cm
Strycharz 10cm
Folia izolacyjna
Ciepły beton gr. 10cm
Podstopnie paskowa zagęszczona

- ⑩ - posadzka projektowana
Wylewka betonowa zbrojona 15cm
Strycharz 10cm
Folia izolacyjna
Ciepły beton gr. 15cm
Podstopnie paskowa zagęszczona

- ③ - pokrycie podłaj projektowane
Błochy piskie na rąbek stojący
Łaty 4x4 na 8x5cm
Kotła 10x10 na 8x5cm
Strup żelbetonowy / stropiejący

LEGENDA:
Projektowane ścianki działowe
Zmiany naniesiono kolorem czerwonym

NAZWA OBIEKTU	Budynki warsztatów szkolnych ZSCKR Jabłoń		
ADRES OBIEKTU	ul. Augusta Zamojńskiego 4, 21-205 Jabłoń		
TYTUŁ RYSUNKU	PRZEKROJ C-C - PROJEKTOWANY REMONT BRANŻY BUDOWLANEJ		
SKALA 1:50	OPRACOWAŁ		
DATA	mgr inż. Zdzisław		
KWIECIEŃ 2017	nr uwg. bud.		
RYS. NR 7/Z	308/89/86 spec. konstr.-bud.		