

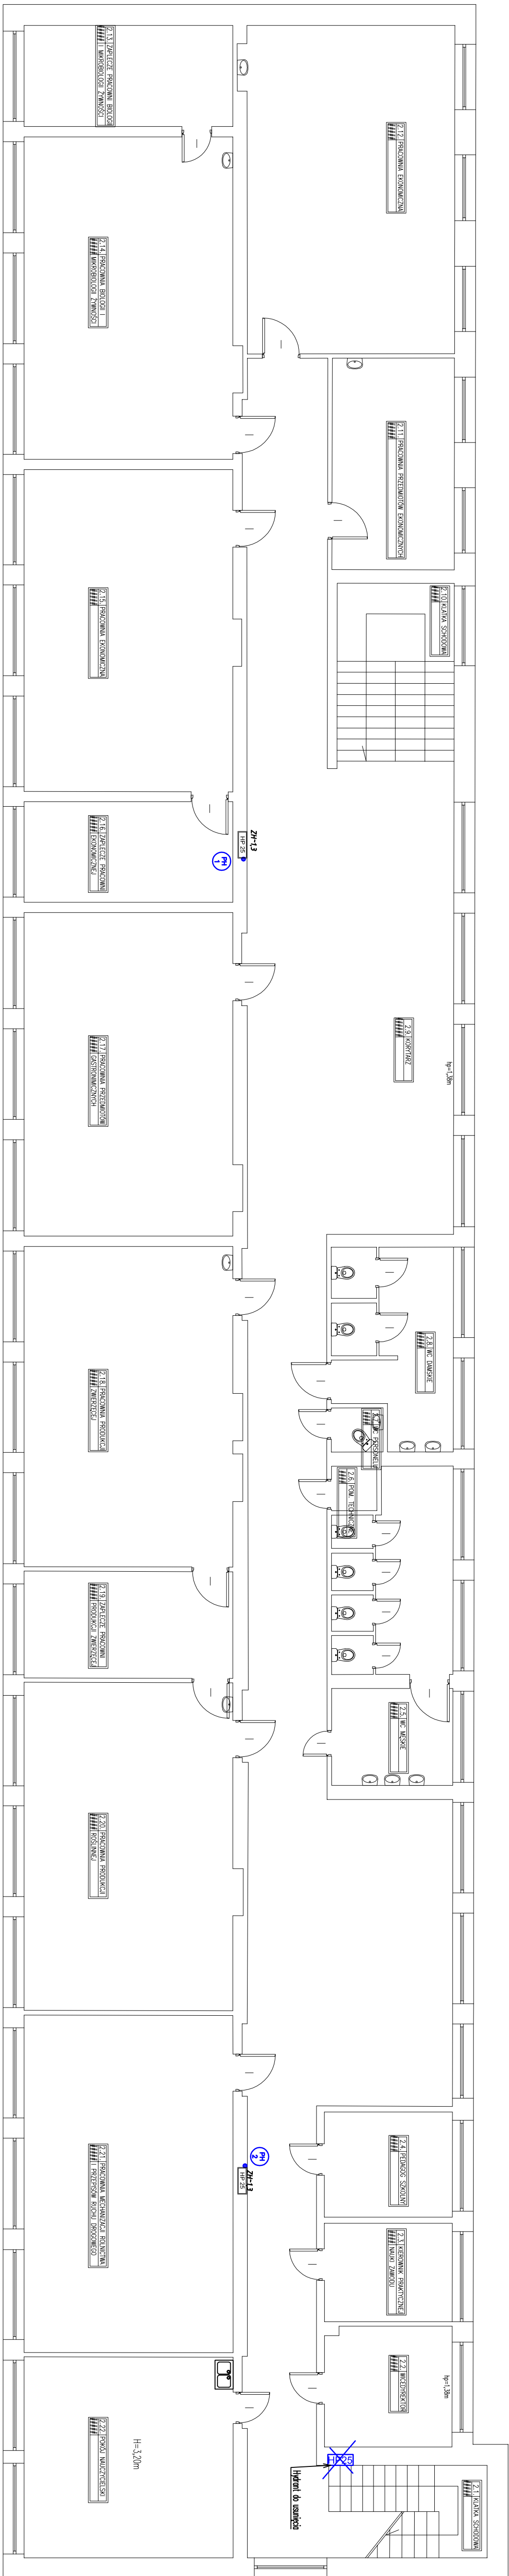
RZUT PIĘTRIA I INSTALACJI HYDRANTOWEJ 1:100

OZNACZENIA:

- **+** — Ruro Śred Ciężkowna – Hydrantówka
- Pion Hydrantowy
- Pionowy przebieg rurociągów
- HP-25 Hydrant P.POZ HP-25

Uwaga:

- Przejście przez strefy pożarowe wykonać z użyciem masy ogniochronnej

[illegible]