


AKSJONOMETRIA INSTALACJI HYDRANTOWEJ 1:100

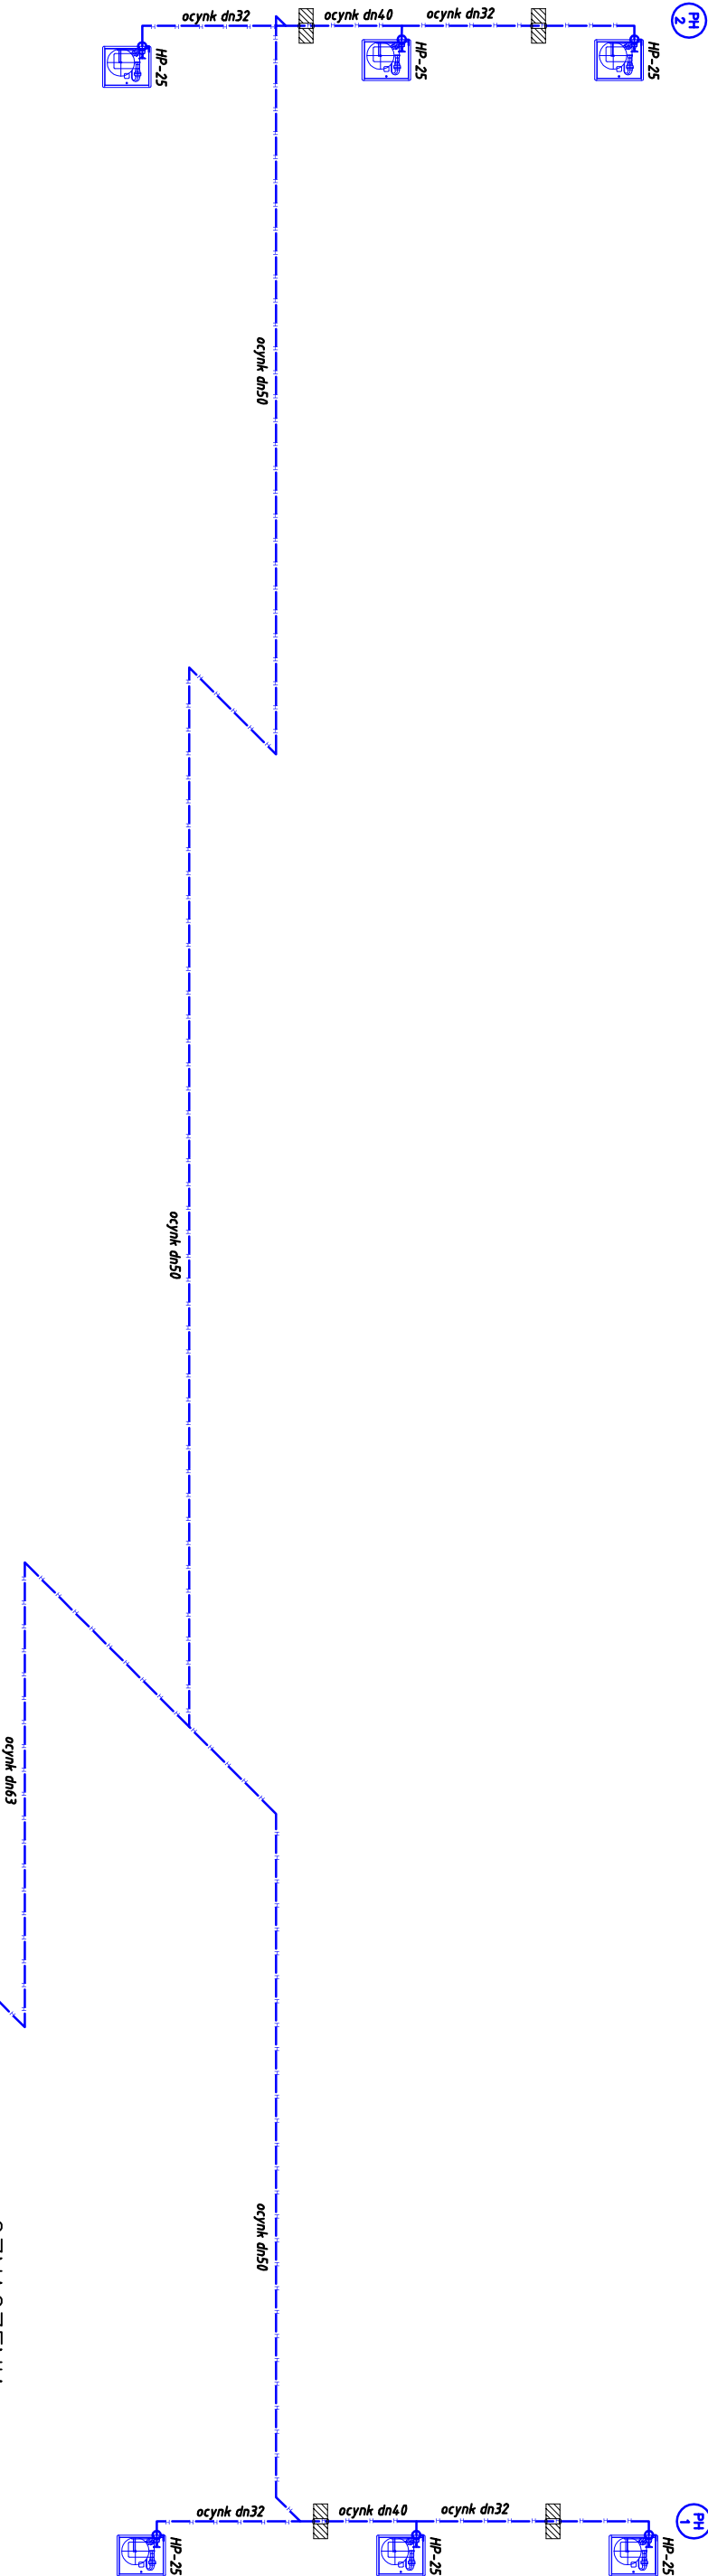

OZNACZENIA:

- Rurociąg Ocynkowany – Hydrantówka
- Płan Hydrantowy
- Przebieg przez przegrodę budowlaną
- Hydrant P.POZ HP-25

Uwaga: Przebieg przez strefy pożarowe wykonać z użyciem masy ogniochronnej

NAZWA OBIEKTU:	BUDYNEK ZESPOŁU SZKÓŁ, CETRUM Kształcenia Rolniczego
LOKALIZACJA:	21-505 Jabłoń, ul. Augusta Zamoyskiego 4 działka nr ew. 2031/4
INWESTOR:	Zespół Szkół Centrum Kształcenia Rolniczego Im. Augusta Zamoyskiego w Jabloniu ul. Augusta Zamoyskiego 4 21-205 Jabłoń
PRZEDMIOT PRYSUNKU:	ROZWINIĘCIE - INSTALACJA HYDRANTOWA
Projektant: mgr inż. Piotr Bosek	upr. nr LUBIOT07/PWOSITZ
Projektant sprawdzający: inż. Elżbieta Ostrowska	upr. nr 778/BP/94 Instalacyjno inżynierijnej
SKALA 1:500	DATA OPRACOWANIA MAJ 2018