Legenda

- II — pion kanalizacyjny zakończony wywiewką
- III ZN — pion kanalizacyjny zakończony zaworem napowietrzającym
- A — istn. pion kanalizacyjny do wymiany

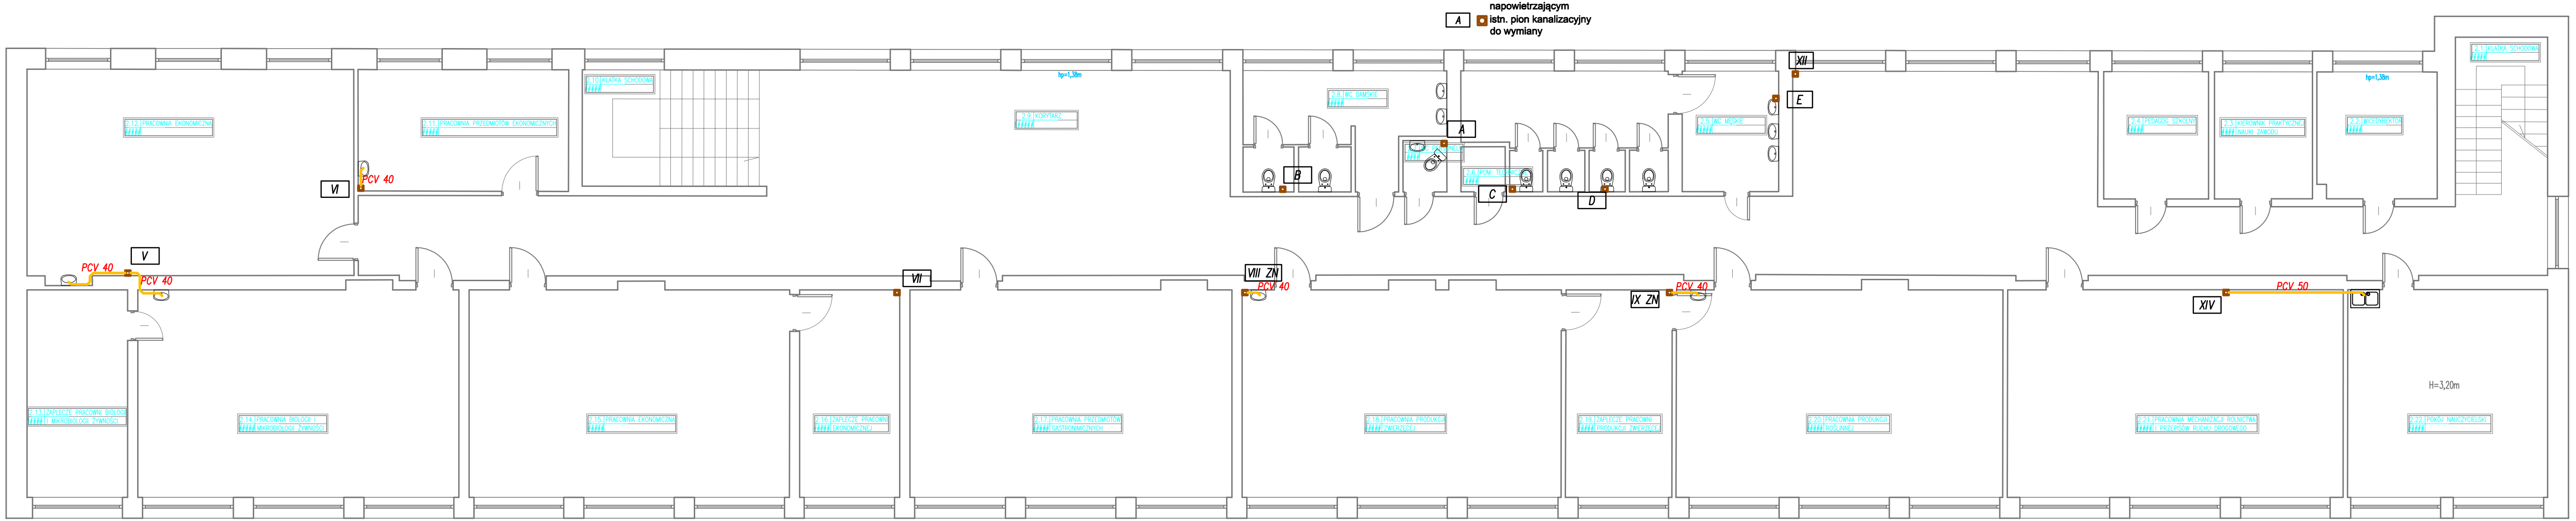

NAZWA OBIEKTU:	BUDYNEK ZESPOŁU SZKÓŁ CETRUM KSZTAŁCENIA ROLNICZEGO		
LOKALIZACJA:	21-505 Jabłoń, ul. Augusta Zamoyskiego 4 działka nr ew. 203/4		
INWESTOR:	Zespół Szkół Centrum Kształcenia Rolniczego im. Augusta Zamoyskiego w Jabłoniu ul. Augusta Zamoyskiego 4 21-205 Jabłoń		
PRZEDMIOT RYSUNKU:	RZUT INSTALACJI KANALIZACYJNEJ - PIĘTRO I		
NR RYSUNKU 15	Projektant: inż. Elżbieta Ostrowska	upr. nr 778/BP/94 w specjalności instalacyjno inżynieryjnej	
	Sprawdzający: mgr inż. Piotr Bosek	upr. nr LUB/0107/PWOS/12 w specjalności instalacyjnej	
SKALA 1:100	DATA OPRACOWANIA		MAJ 2018