


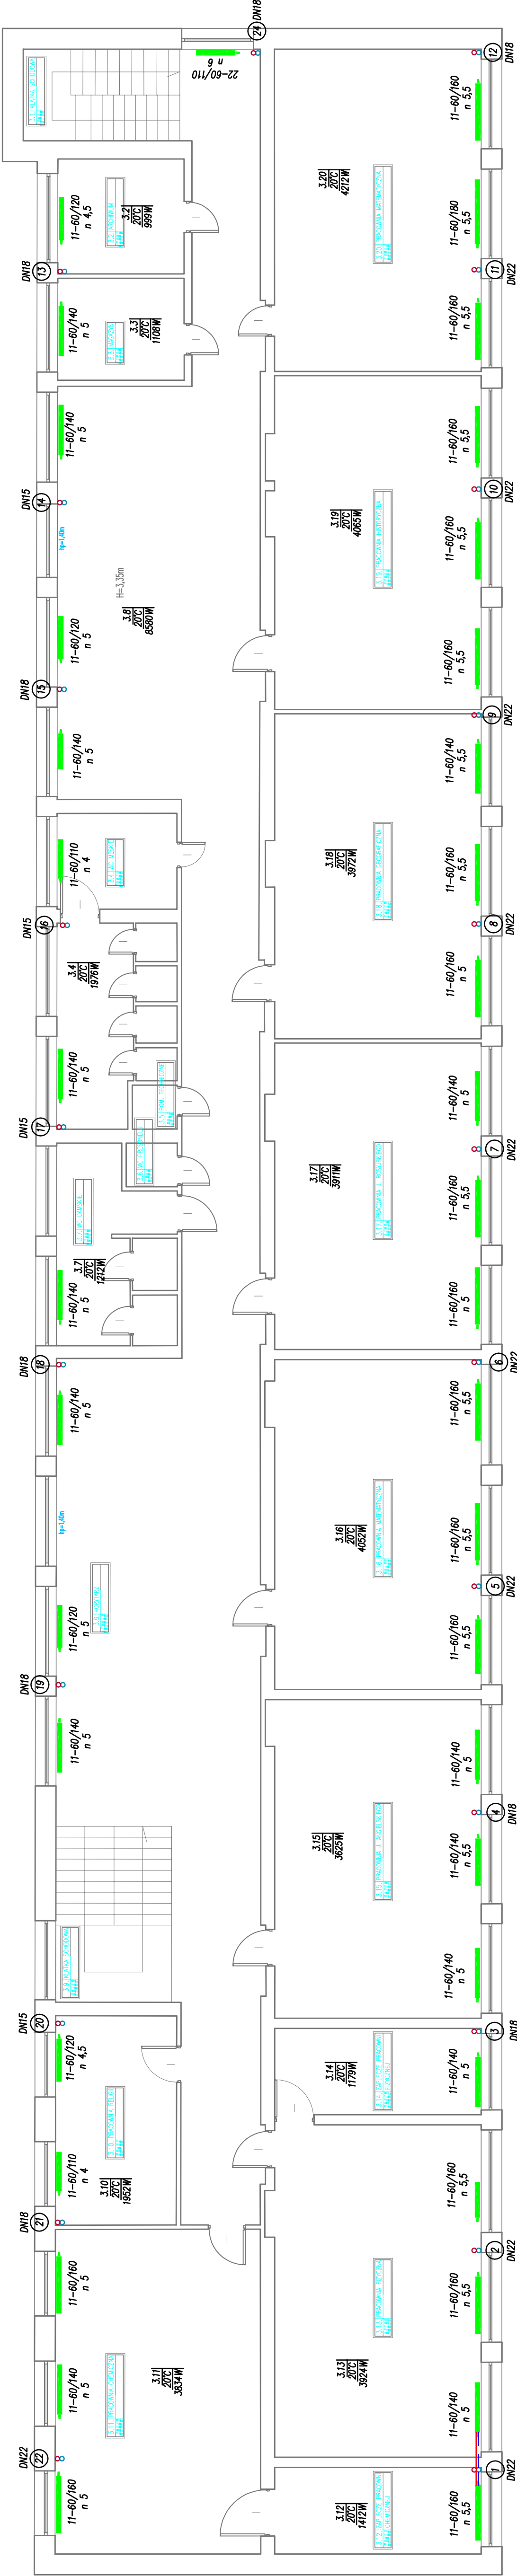

UWAGA!
z uwagi na brak możliwości inwentaryzacji kanałów
podpodłogowych w przypadku ich braku, rurociągi
prowadzić nad posadzką lub pod stropem

LEGENDA

- 1) nr pomieszczenia
- 20°C temp w pomieszczeniu
- 1704W moc obliczeniowa
- VI1-60/60 – grzejnik z podłączeniem dolnym: wys./dt.
- 11-60/60 – grzejnik z podłączeniem bocznym: wys./dt.
- SAA 10 06 – grzejnik z łazienkowy wys./szer.
- zasilanie C.O. – grzejniki
- powrót C.O. – grzejniki
- zasilanie C.O. – kanał podpodłogowy
- powrót C.O. – kanał podpodłogowy
- 6 pion C.O.

NAZWA OBIEKTU:	BUDYNEK ZESPOŁU SZKÓŁ CETRUM KSZTAŁCENIA ROLNICZEGO
LOKALIZACJA:	21-505 Jabłoń, ul. Augusta Zamoyńskiego 4 działka nr ew. 203/14
INWESTOR:	Zespół Szkół Centrum Kształcenia Rolniczego im. Augusta Zamoyńskiego w Jabloniu ul. Augusta Zamoyńskiego 4 21-205 Jabłoń
PRZEDMIOT RYSUNKU:	RZUT INSTALACJI C.O. - PIĘTRO II
NR RYSUNKU	Projektant: w specjalności inż. Elżbieta Ostrowska Sprawdzający: inż. inż. Piotr Borek
5	inżynier inżynier inżynier
DATA ODDACZANIA	MAI 2018