
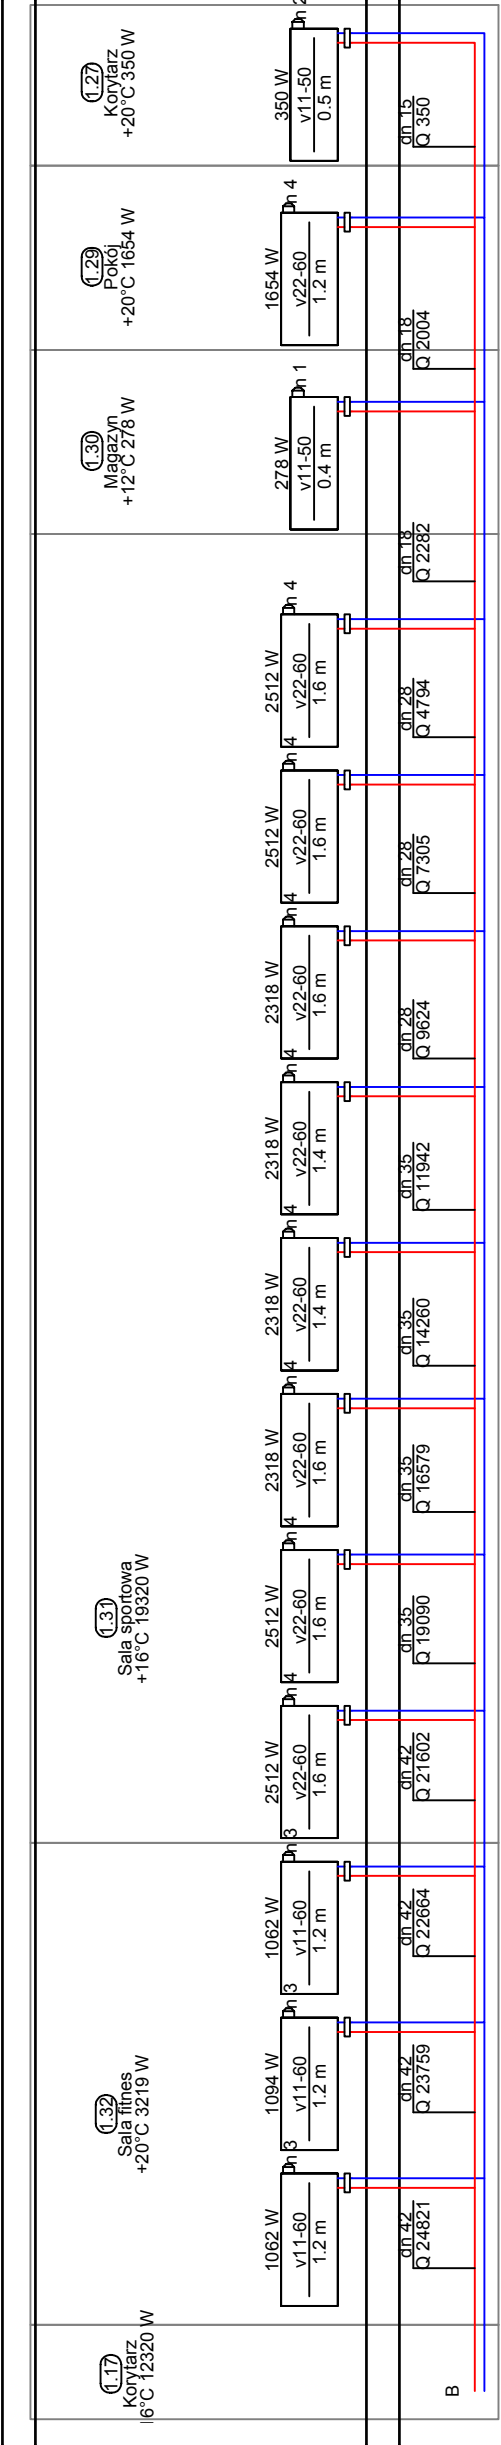


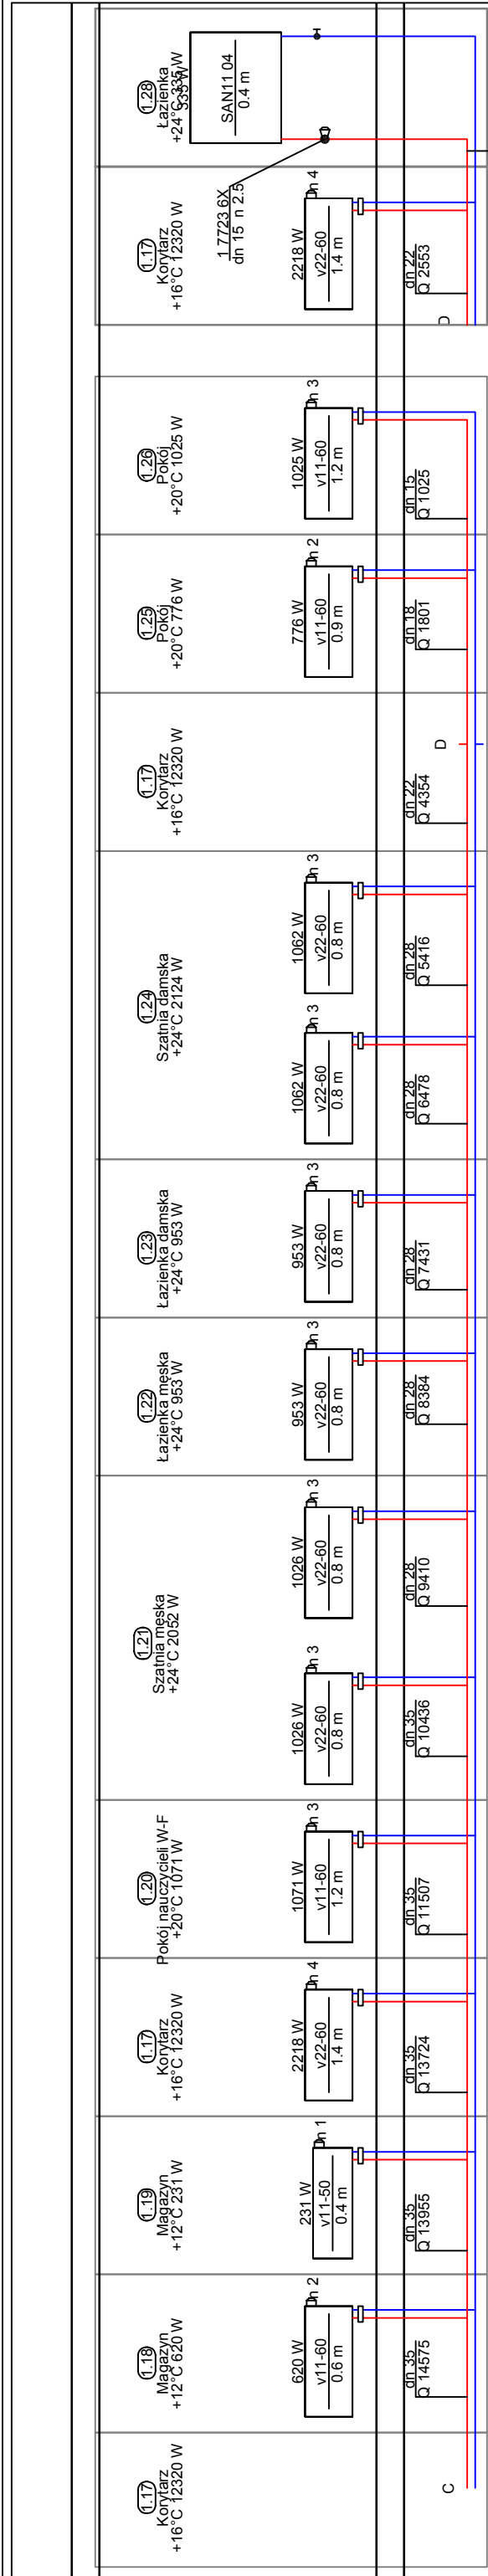

LEGENDA

rurociągi instalacji wykonać z rur steel
łączonych przez zaprasowywanie

V11-60/60 – grzejnik z podłączeniem
dolnym: wys./dt.

11-60/60 – grzejnik z podłączeniem
bocznym: wys./dt.

SAA 10 06 – grzejnik z łazienkowy wys./szer.

— zasilanie C.O.
— powrót C.O.

NAZWA OBIEKTU:	BUDYNEK ZESPOŁU SZKÓŁ CETRUM KSZTAŁCENIA ROLNICZEGO
LOKALIZACJA:	21-505 Jabłoń, ul. Augusta Zamoyskiego 4 działka nr ew. 2031/4
INWESTOR:	Zespół Szkół Centrum Kształcenia Rolniczego Im. Augusta Zamoyskiego w Jabloniu ul. Augusta Zamoyskiego 4 21-205 Jabłoń
PRZEDMIOT RYSUNKU:	ROZWINIĘCIE INSTALACJI C.O. - CZĘŚĆ 3
NR RYSUNKU	upr. nr 778/B/P/94
	Projektant: inż. Elżbieta Ostrowska
	Instalacyjno inżynierijnej
8	upr. nr LUBO107/PWOS/12
	Sprawdzający:
	mgr inż. Piotr Bosek
SKALA - DATA OPRACOWANIA	
MAJ 2018	