
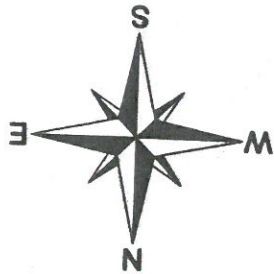


PLAN SYTUACYJNY DZIAŁKI
nr geod. 2149
położonej w obr. ewid. Jabłoń
jednostka ewidencyjna: 061302_2 Jabłoń
SKALA 1:500
INWESTOR: ZSCKR im. A. Zamayskiego w Jabloniu
ul. A. Zamayskiego 4, 21-205 Jabłoń

Obiekty projektowane	I. Przebudowa budynku internetu Nr 1	II. Przebudowa budynku internetu Nr 2
Materiał	ścian	błocznik
Materiał	stropu	lancza
Materiał	wieźby	lancza
Materiał	podłoga	lancza
Pow. użytkowa	360,50	360,50
Pow. zabudowy	578,12	570,02
Kubatura m	2 242,31	2 242,31

Wyszczególnienie	Powierzchnia m ²	Procentowy udział w pow. działki
Powierzchnia zabudowy istniejącej	721,00	19,49%
Powierzchnia zabudowy projektowanej	0,00	0,00%
Powierzchnia utwardzonych ciągów komunikacyjnych	260,00	7,03%
Łączna powierzchnia (budynki + utwardzone ciągi komunikacyjne)	981,00	26,51%
Powierzchnia zieleni (biologicznie czynne)	2 719,00	73,49%
Powierzchnia działki	3 700,00	100,00%

BILANS POWIERZCHNI DZIAŁKI 2149

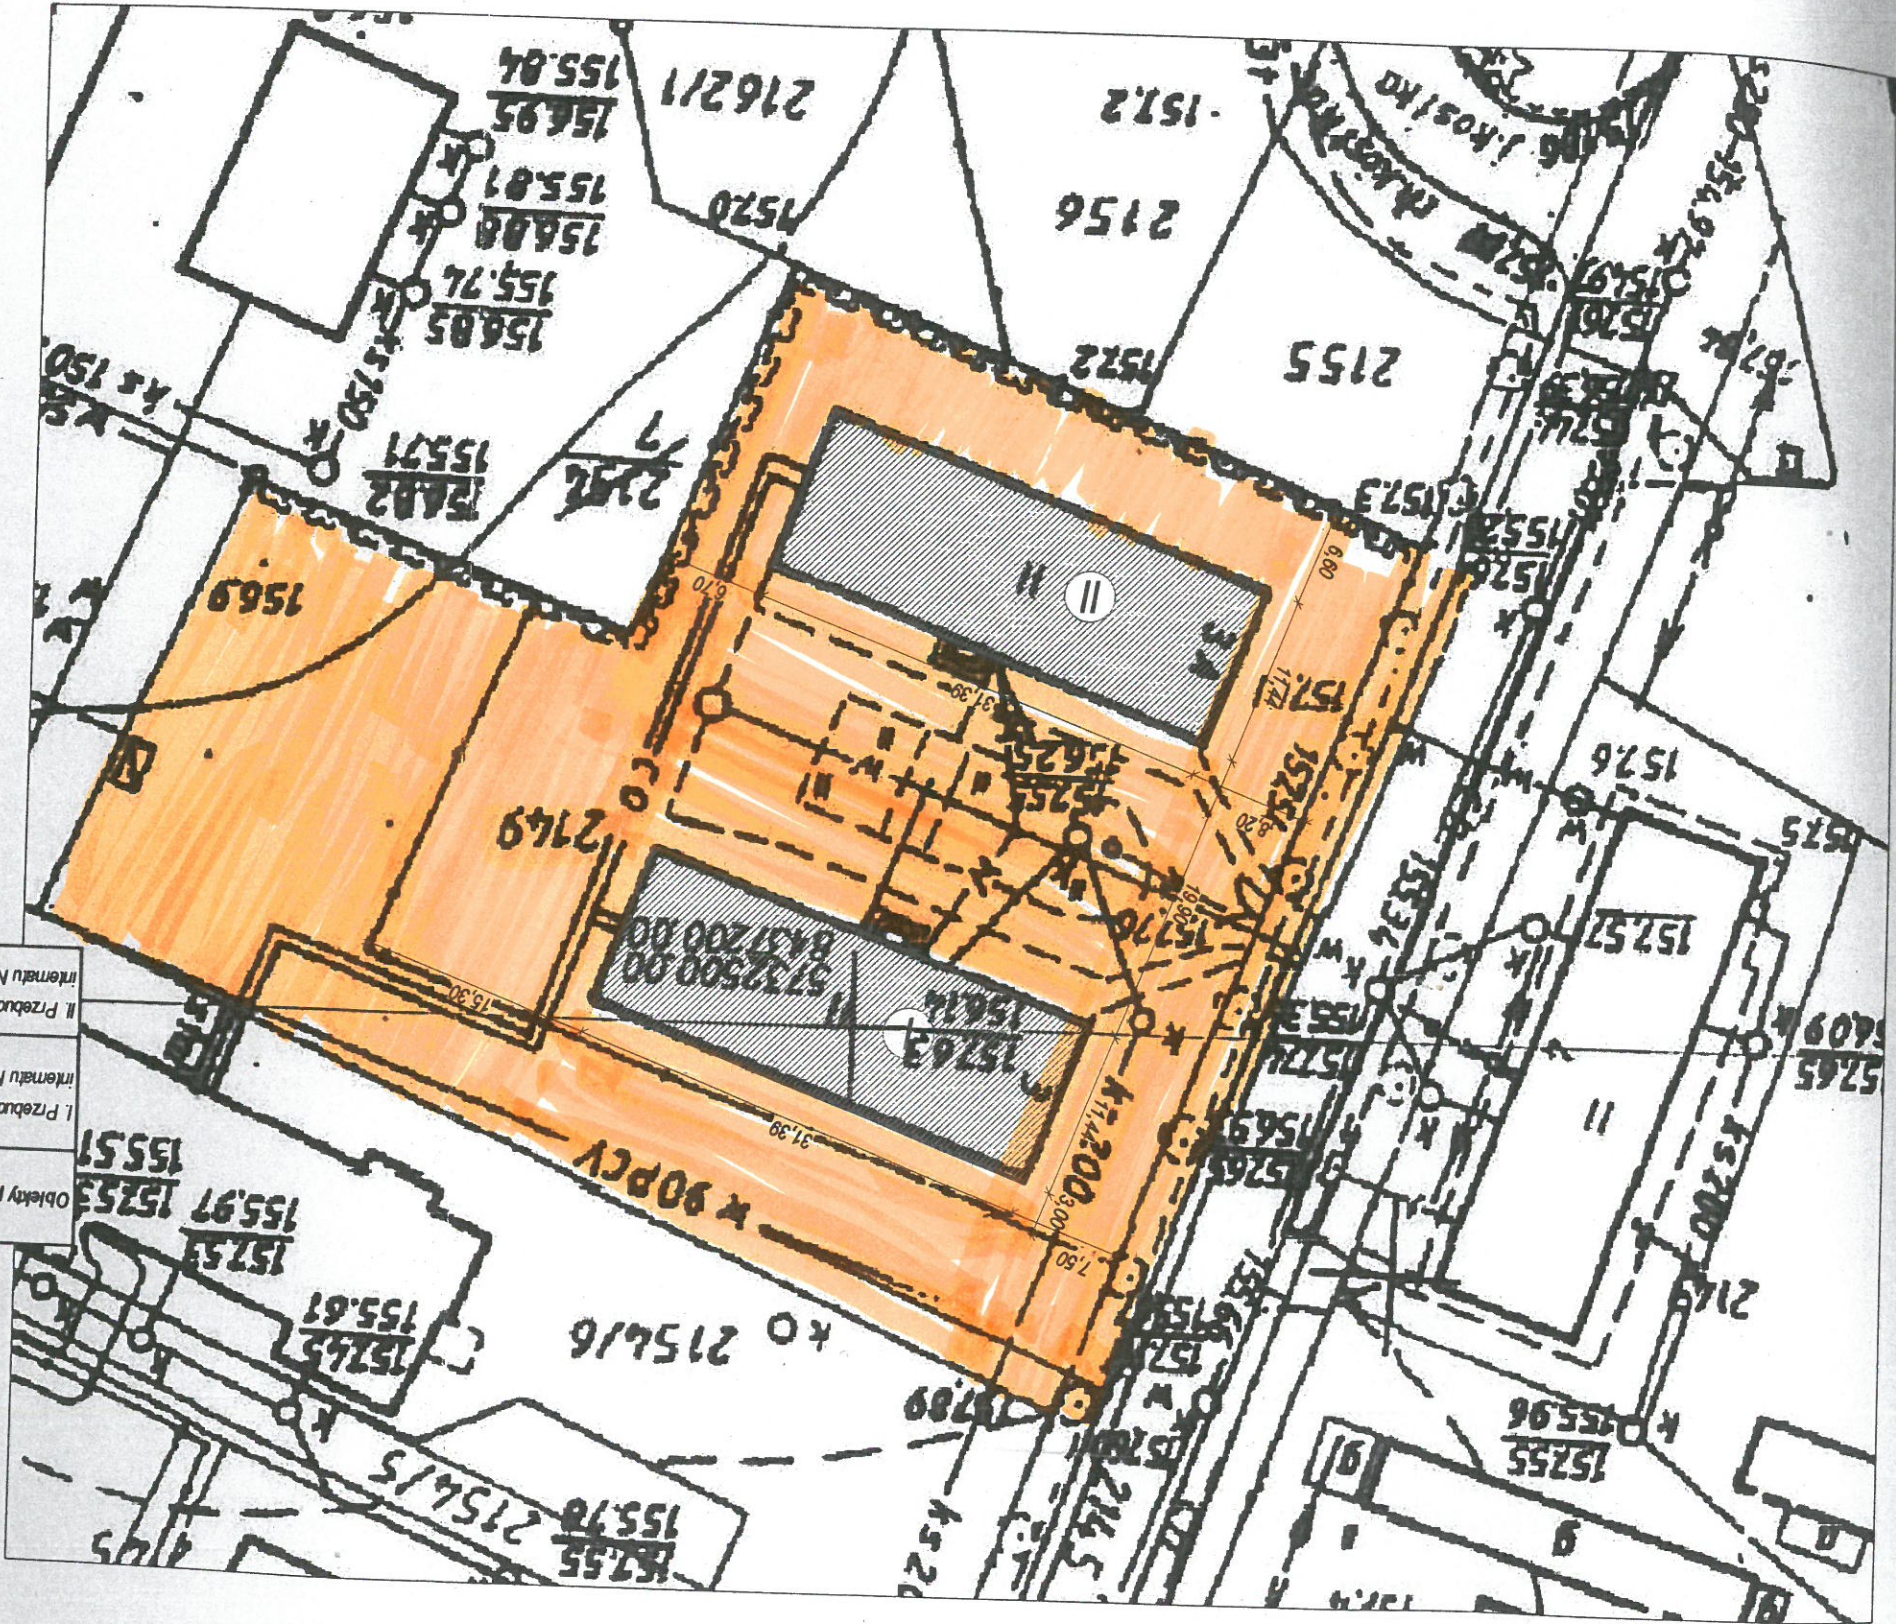

Niniejszy podkład do sporządzenia planu sytuacyjnego działki powstał w wyniku kasoprojektowego przekształcenia mapy w skali 1:1000 na skale 1:500

NAZWA OBIEKTU	ADRES OBIEKTU	TYTUŁ RYSUNKU	SKALA 1:500	DATA	PROJEKTANT	PROJEKTANT	RYS. NR 1/2
PRZEBUDOWA BUDYNKÓW INTERNETU NR 1 I NR 2	ul. Lipowa 3 i 3A, 21-205 Jabłoń, nr geod. dz. 2149	PLAN SYTUACYJNY DZIAŁKI	1:500	Maj 2017	PROJEKTANT mgr inż. Zdzisław spec. arch. 146/LBOK/2016	PROJEKTANT mgr inż. Zdzisław spec. arch. 308/BN/06	