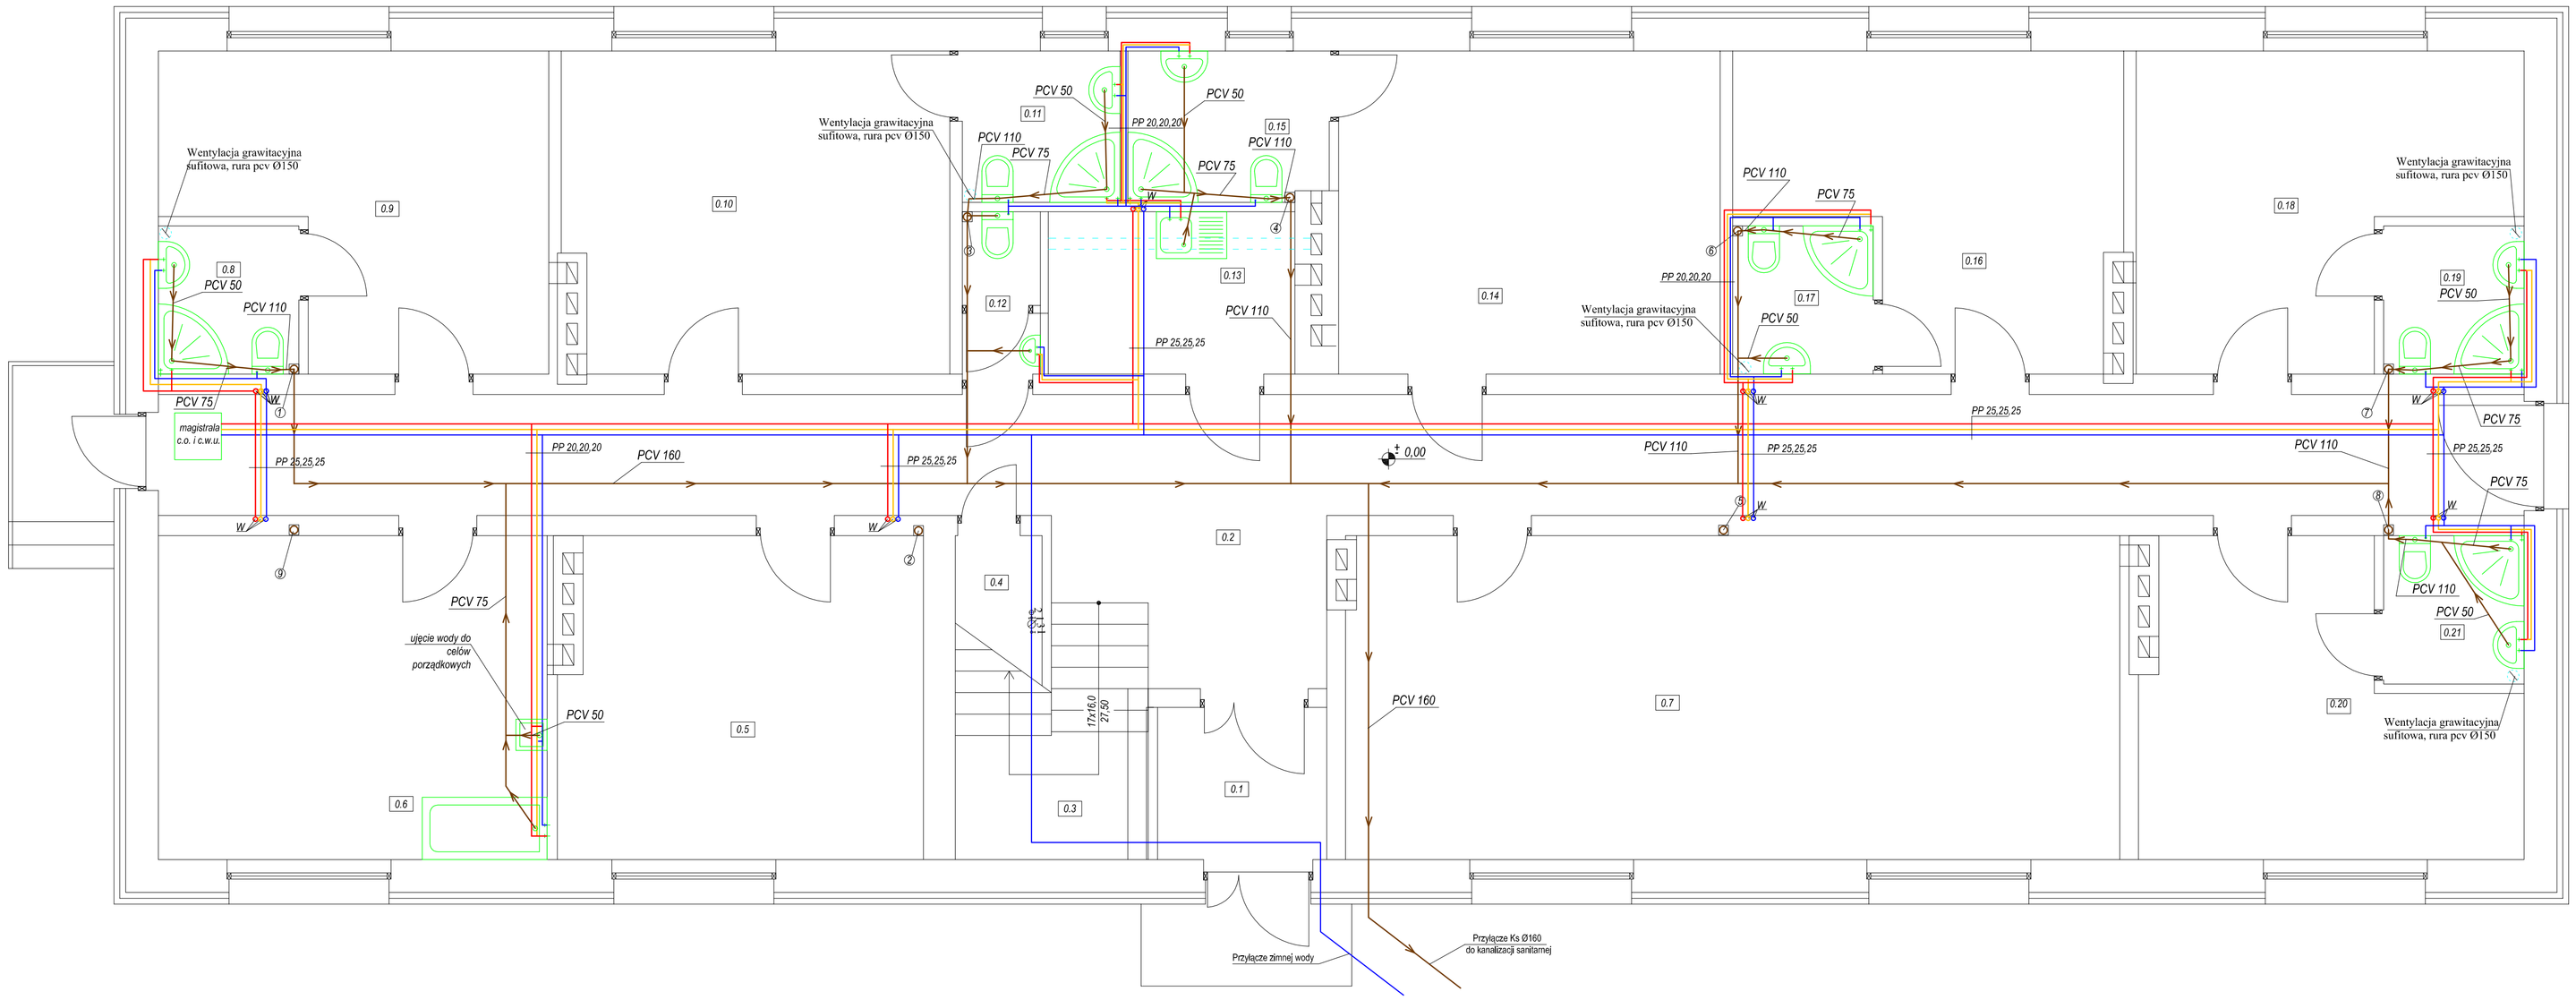

RZUT PARTERU INTERNAT NR 2 - INSTALACJA WOD.-KAN SKALA 1:50

BILANS POWIERZCHNI

NR POM.	POMIESZCZENIE	POWIERZCHNIA m²	POSADZKA
0.1	WIATROŁAP	4,23	TERAKOTA
0.2	KOMUNIKACJA	53,38	TERAKOTA
0.3	KLATKA SCHODOWA	9,41	GRES
0.4	POM. PORZĄDKOWE	2,23	GRES
0.5	POKÓJ WYCHOWAWCÓW	18,90	PANEL MDF
0.6	POM. PRALNI BIELIZNY OSOBISTEJ, SUSZARNI I PRASOWANIA	20,67	TERAKOTA
0.7	ŚWIETLICA (POKÓJ ZAINERESOWAŃ)	41,03	PANEL MDF
0.8	ŁAZIENKA	3,42	TERAKOTA
0.9	POKÓJ	16,82	PANEL MDF
0.10	POKÓJ	20,11	PANEL MDF
0.11	ŁAZIENKA	3,92	TERAKOTA
0.12	WC PERSONELU	2,06	TERAKOTA
0.13	POM. SOCJALNE OBSŁUGI	6,58	TERAKOTA
0.14	POKÓJ	20,24	PANEL MDF
0.15	ŁAZIENKA	4,96	TERAKOTA
0.16	POKÓJ	16,46	PANEL MDF
0.17	ŁAZIENKA	3,42	TERAKOTA
0.18	POKÓJ	16,69	PANEL MDF
0.19	ŁAZIENKA	3,42	TERAKOTA
0.20	POKÓJ CHORYCH	16,16	PANEL MDF
0.21	ŁAZIENKA	3,42	TERAKOTA
POW. UŻYTKOWA:		287,53	

OZNACZENIA

- W - pion wody zimnej, ciepłej i cyrkulacji
- Instalacja wody zimnej, ciepłej i cyrkulacji
- Pion kanalizacji sanitarnej
- Instalacja kanalizacji sanitarnej - spadek 3%

OZNACZENIA ZESTAWU WODOMIERZOWEGO:
1. Zawór odcinający DN 32 w tym jeden z kurkiem spustowym (za wodomierzem zawór z kurkiem spustowym, odległość przed i za wodomierzem ma wynosić: 5dn przed i 3dn za)
2.Zawór zwrotny antyskażeniowy typu E-A śr. 32mm
3.Wodomierz skrzydełkowy

NAZWA OBIEKTU	PRZEBUDOWA BUDYNKÓW INTERNATU NR 1 I NR 2		
ADRES OBIEKTU	ul. Lipowa 3 i 3A, 21-205 Jabłoń, nr geod. dz. 2149		
TYTUŁ RYSUNKU	**RZUT PARTERU INTERNAT NR 2 - INSTALACJA WOD.-KAN.**		
SKALA 1:50	PROJEKTANT BRANŻA SANITARNA	mgr inż. Jolanta Migasiuk - Bajena spec. instalacyjna upr. bud.nr LUB/0065/POOS/04	
DATA MAJ 2017			
RYS. NR 3S	SPRAWDZAJĄCY BRANŻA SANITARNA	mgr inż. Andrzej Migasiuk spec. instalacyjna upr. bud.nr 810/BP/97	