


PRZEKRÓJ A-A
INTERNAT NR 2
SKALA 1:50

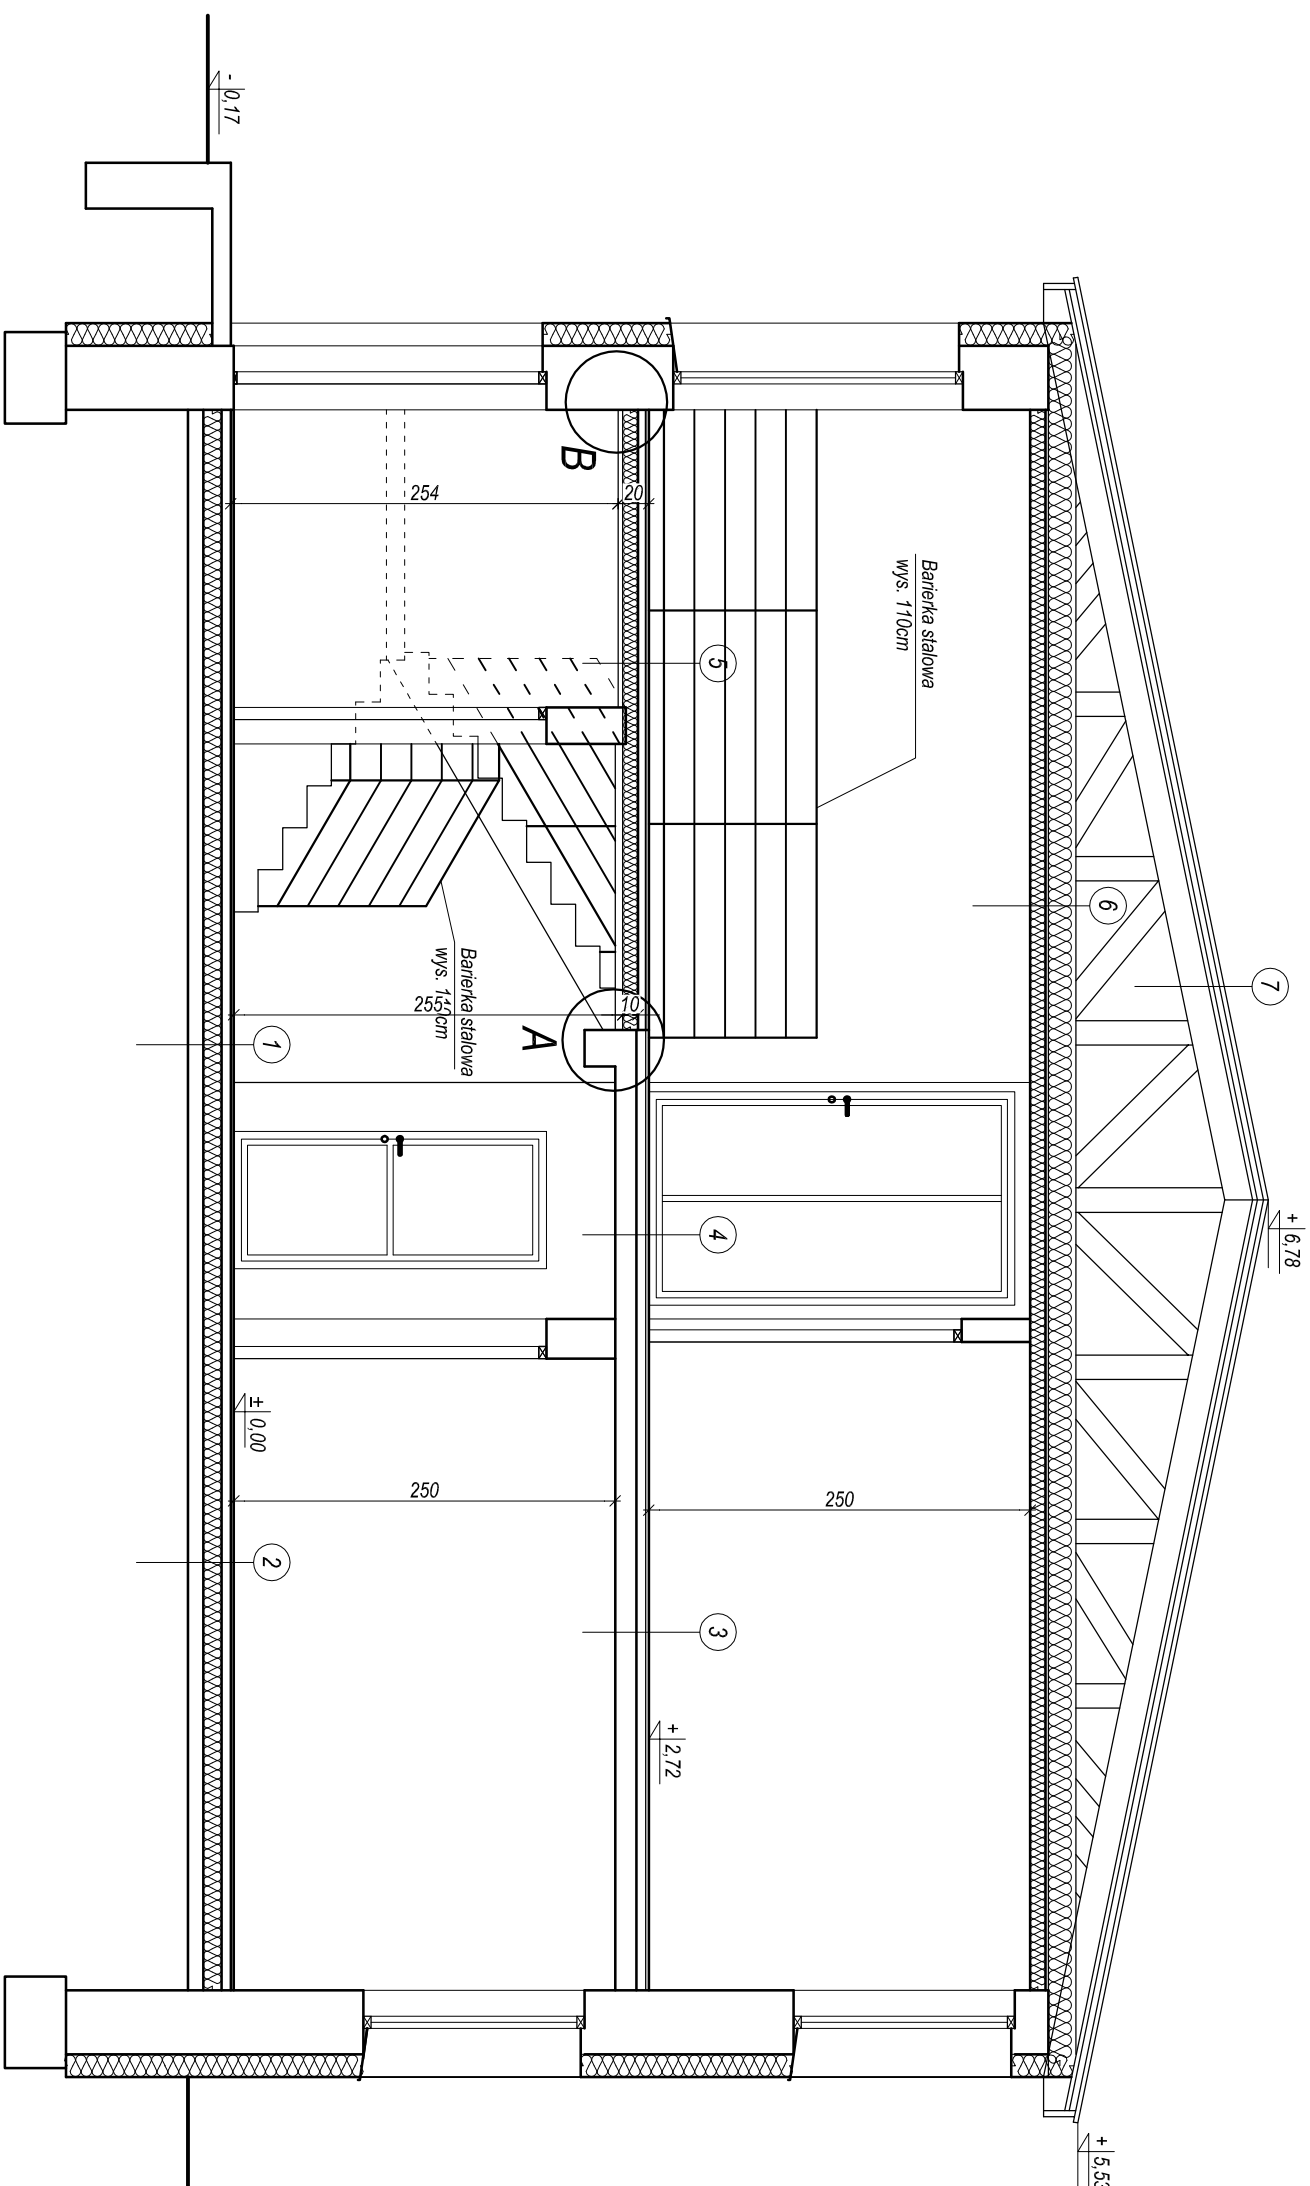

OPIS WARSTW

- | 1 - przekroju projektowany | 2 - przekroju projektowany | 3 - przekroju istniejący | 4 - przekroju istniejący |
|-------------------------------|-------------------------------|---------------------------------------|---------------------------------------|
| Terakota 1,5cm | Panel MDF 1,5cm | Panel MDF 1,5cm | Terakota 1,5cm |
| Wylewa betonowa zbrojona 6cm | Wylewa betonowa zbrojona 6cm | Wylewa betonowa zbrojona 5cm | Wylewa betonowa zbrojona 5cm |
| Styropian 036 gr. 12cm | Styropian 036 gr. 12cm | Folia izolacyjna | Folia izolacyjna |
| Folia izolacyjna | Folia izolacyjna | Strop żelbetonowy istniejący gr. 14cm | Strop żelbetonowy istniejący gr. 14cm |
| Chudy beton gr. 10cm | Chudy beton gr. 10cm | | |
| Podsyłka płaskowa zagęszczona | Podsyłka płaskowa zagęszczona | | |

- 5 - przekroj projektowany
Wykładzina dywanowa
Deska sosnowa heblowana
z tleciem gr: 5cm
Kształtkowy zamknięty stalowy
(pomiedzy kształtownikami wehna
mineralna gr: 10cm)
Ruszt stalowy pod obudowę z płyt GK
Obudowa z płyt GK
 - 6 - przekroj ismiejacy
Deska 2,5cm
Dolny pas bindy drewnianej (pomiedzy
dolnym pasem wehna mineralna 15cm)
Ruszt stalowy pod obudowę z płyt GK z
wyphnieniem wehna mineralna 10cm
Obudowa z płyt GK
 - 7 - przekroj ismiejacy
Blacha plaksa na rąbek stojacy
Laty 6x4cm
Membrana deschowa
Kontakty 10x2,5cm
Golny pas bindy drewnianej

NAZWA OBIEKTU	PRZEBUDOWA BUDYNKÓW INTERNATU NR 1 I NR 2		
ADRES OBIEKTU	ul. Lipowa 3 i 3A, 21-205 Jabłoń, nr geod. dz. 2149		
TYTUŁ RYSUNKU	PRZEMKÓJ A-A - INTERNAT NR2		
SKALA 1:50	PROJEKTANT ARCHITEKTURA		
	mgr inż. arch. Marta Kruciewicz nr upr. bud. 146/LEOKK/2016		
DATA MAR 2017		spec. arch.	
RYS. NR 10	PROJEKTANT KONSTRUKCJA		
	mgr inż. Zdzisław Tkaczuk nr upr. bud. 308/BP/86		
	spec.konstr.-bud.		