


ROZWINIĘCIE INSTALACJI
KANALIZACJI SANITARNEJ

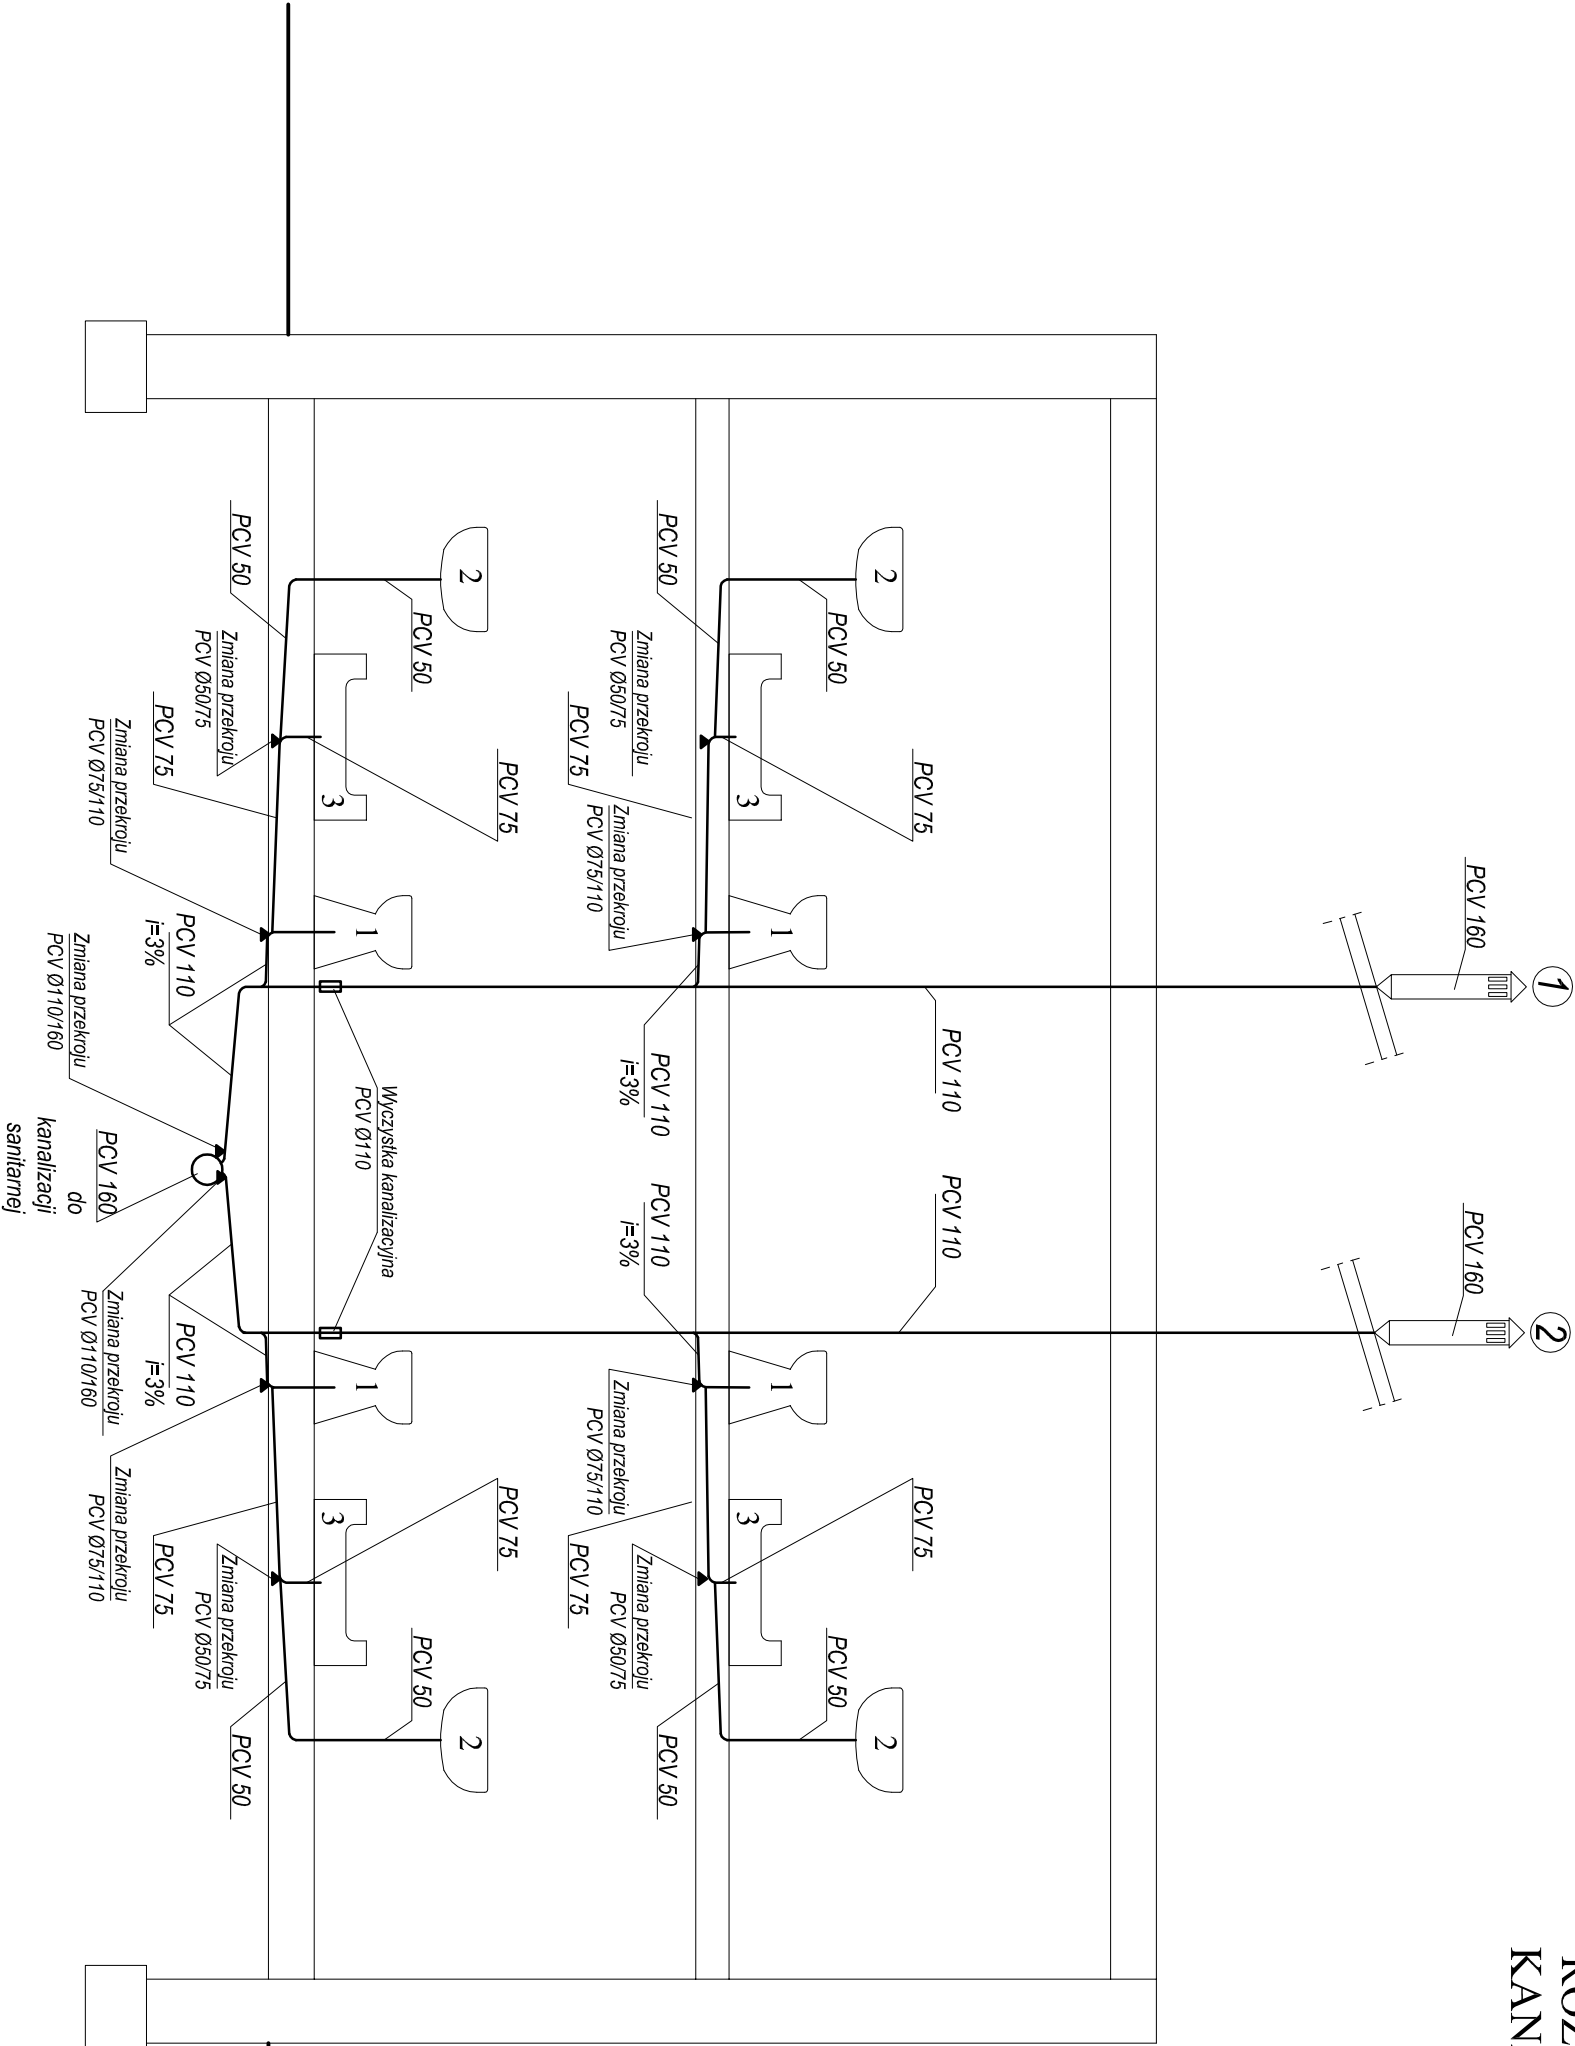

- 1 - sedes
- 2 - umywalka
- 3 - brodzik

NAZWA OBIEKTU		PRZEBUDOWA BUDYNKÓW	
ADRES OBIEKTU		INTERNATU NR 1 I NR 2	
TYTUŁ RYSUNKU		ul. Lipowa 3 i 3A, 21-205 Jabłoń, nr geod. dz. 2149	
SKALA - schemat		ROZWINIĘCIE INSTALACJI KANALIZACJI SANITARNEJ	
DATA MAJ 2017	PROJEKTANT BRANŻA SANITARNA	mgr inż. Jolanta Migasiuk - Bajena spec. instalacyjna upr. bud.nr LUB/0065/POOS/04	
	SPRAWDZAJĄCY BRANŻA SANITARNA	mgr inż. Andrzej Migasiuk spec. instalacyjna upr. bud.nr 810/BP/97	
RYS. NR 55			