


RZUT KONSTRUKCJI STROPU NAD ANTRESOLĄ

SKALA 1:25

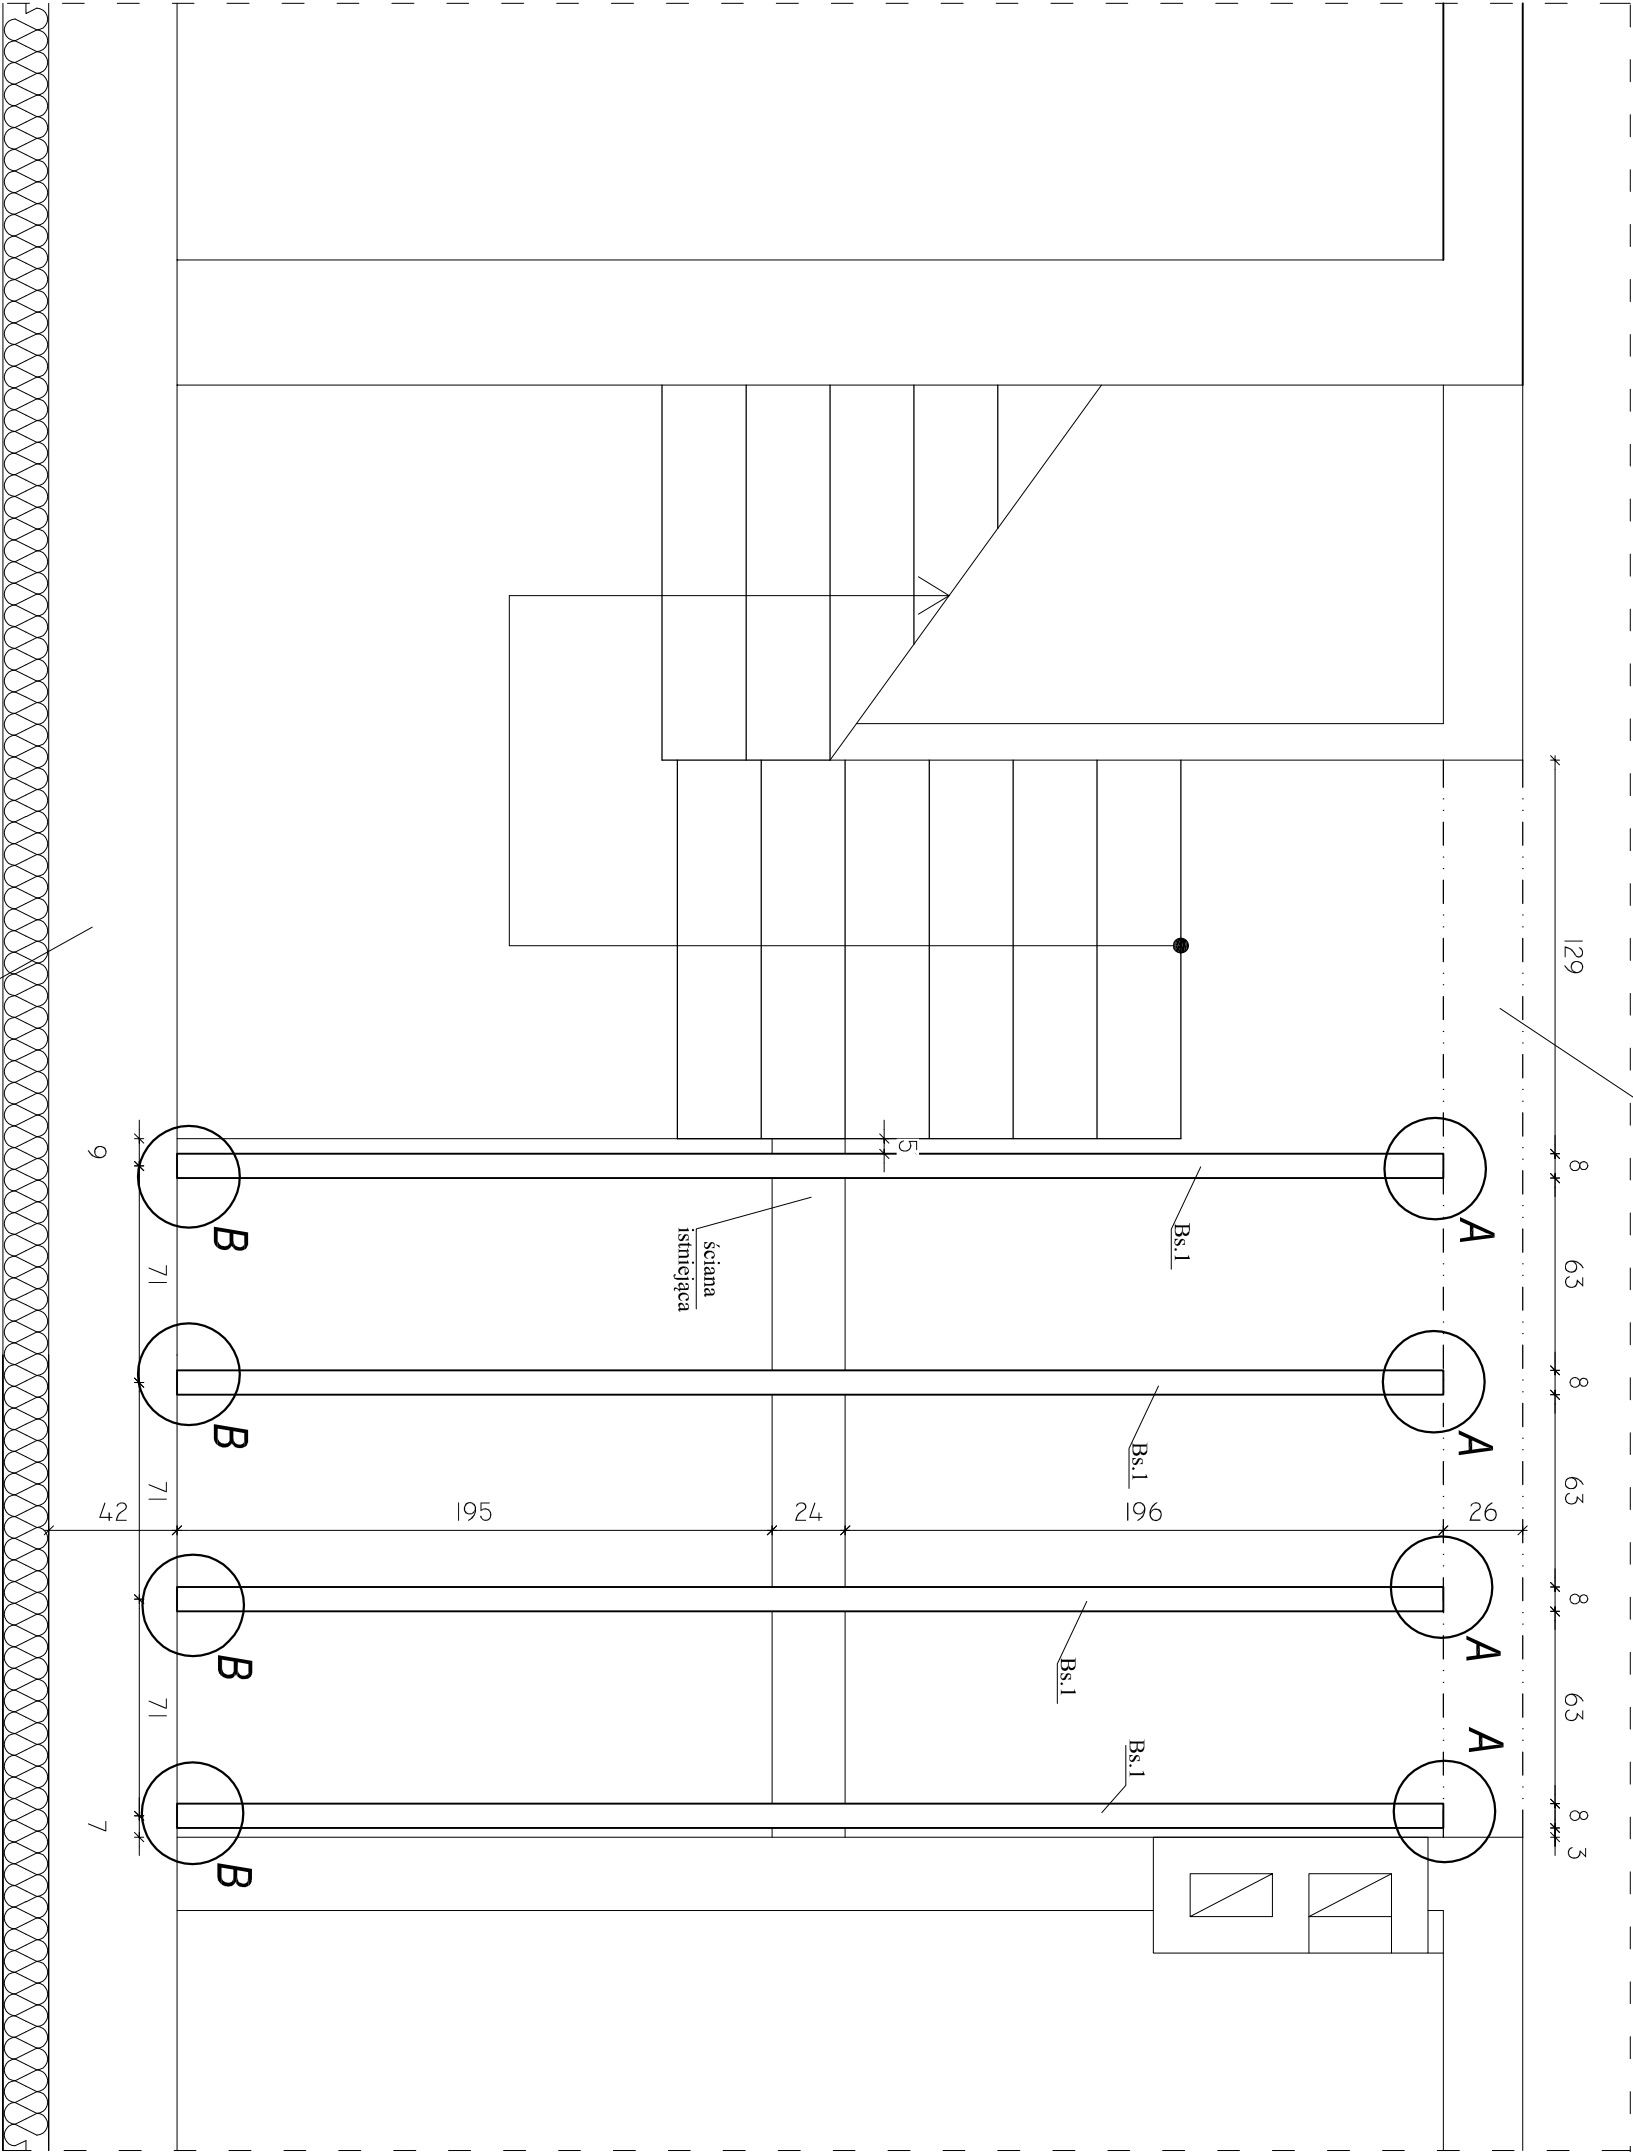

NAZWA OBIEKTU	PRZEBUDOWA BUDYNKÓW INTERNATU NR 1 I NR 2		
ADRES OBIEKTU	ul. Lipowa 3 i 3A, 21-205 Jabłoń, nr geod. dz. 2149		
TYTUŁ RYSUNKU	RZUT KONSTRUKCJI STROPU NAD ANTRESOLĄ		
SKALA 1:25	PROJEKTANT KONSTRUKCJA		
DATA MAJ 2017	mgr inż. Zdzisław Tkaczuk nr upr. bud. 308/BP/86		
RYS. NR 13	spec.konstr.-bud.		