


INTERNAT NR 2 - TABLICA TG ark.4

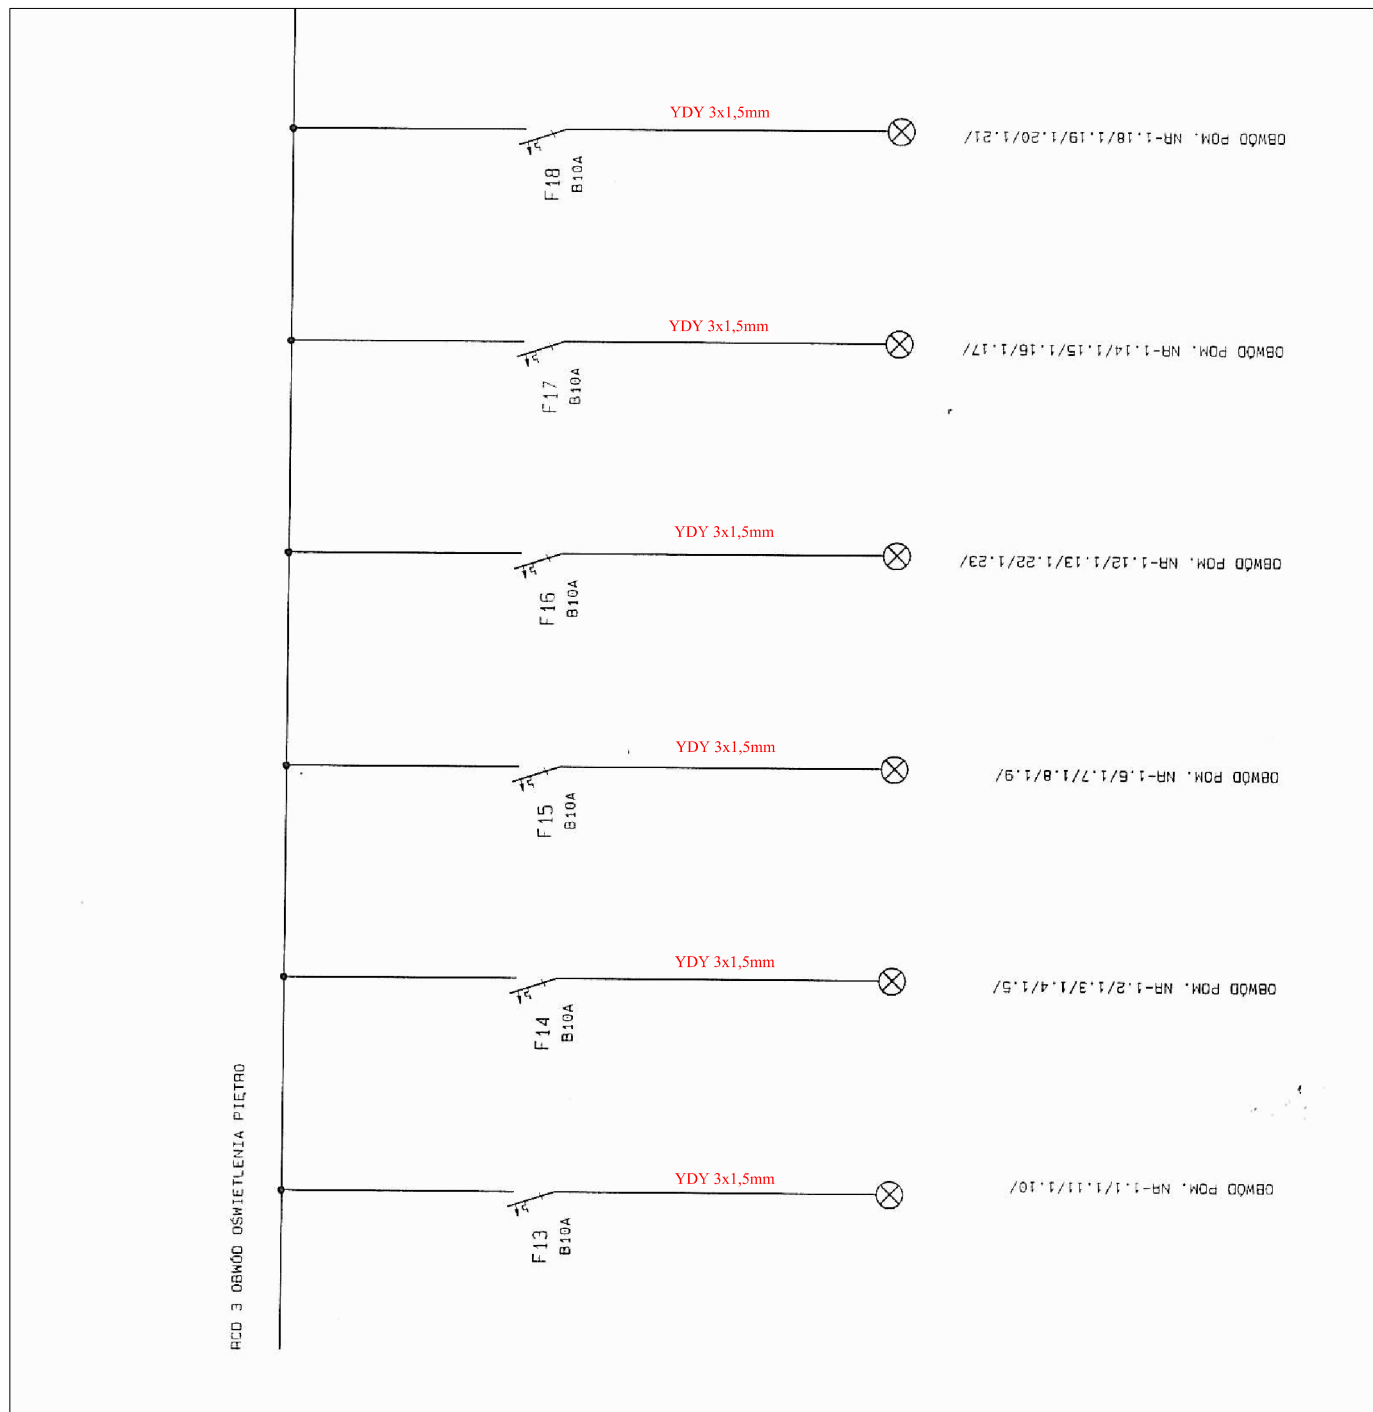

NAZWA OBIEKTU	PRZEBUDOWA BUDYNKÓW INTERNATU NR 1 I NR 2		
ADRES OBIEKTU	ul. Lipowa 3 i 3A, 21-205 Jabłoń, nr geod. dz. 2149		
TYTUŁ RYSUNKU	TABLICA TG - INTERNAT NR 2		
SKALA -SCHEMAT	PROJEKTANT BRANŻA ELEKTRYCZNA	mgr inż. Zbigniew Porębski nr upr. bud. LUB/0038/POOE/14 spec. instalacyjna	
DATA MAJ 2017	SPRAWDZAJĄCY BRANŻA ELEKTRYCZNA	mgr inż. Sebastian Wawryca nr upr. bud. LUB/0061/PWBE/15 spec. instalacyjna	
RYS. NR 17E			