






LEGENDA:
- lokalizacja projektowanych dróg i placów

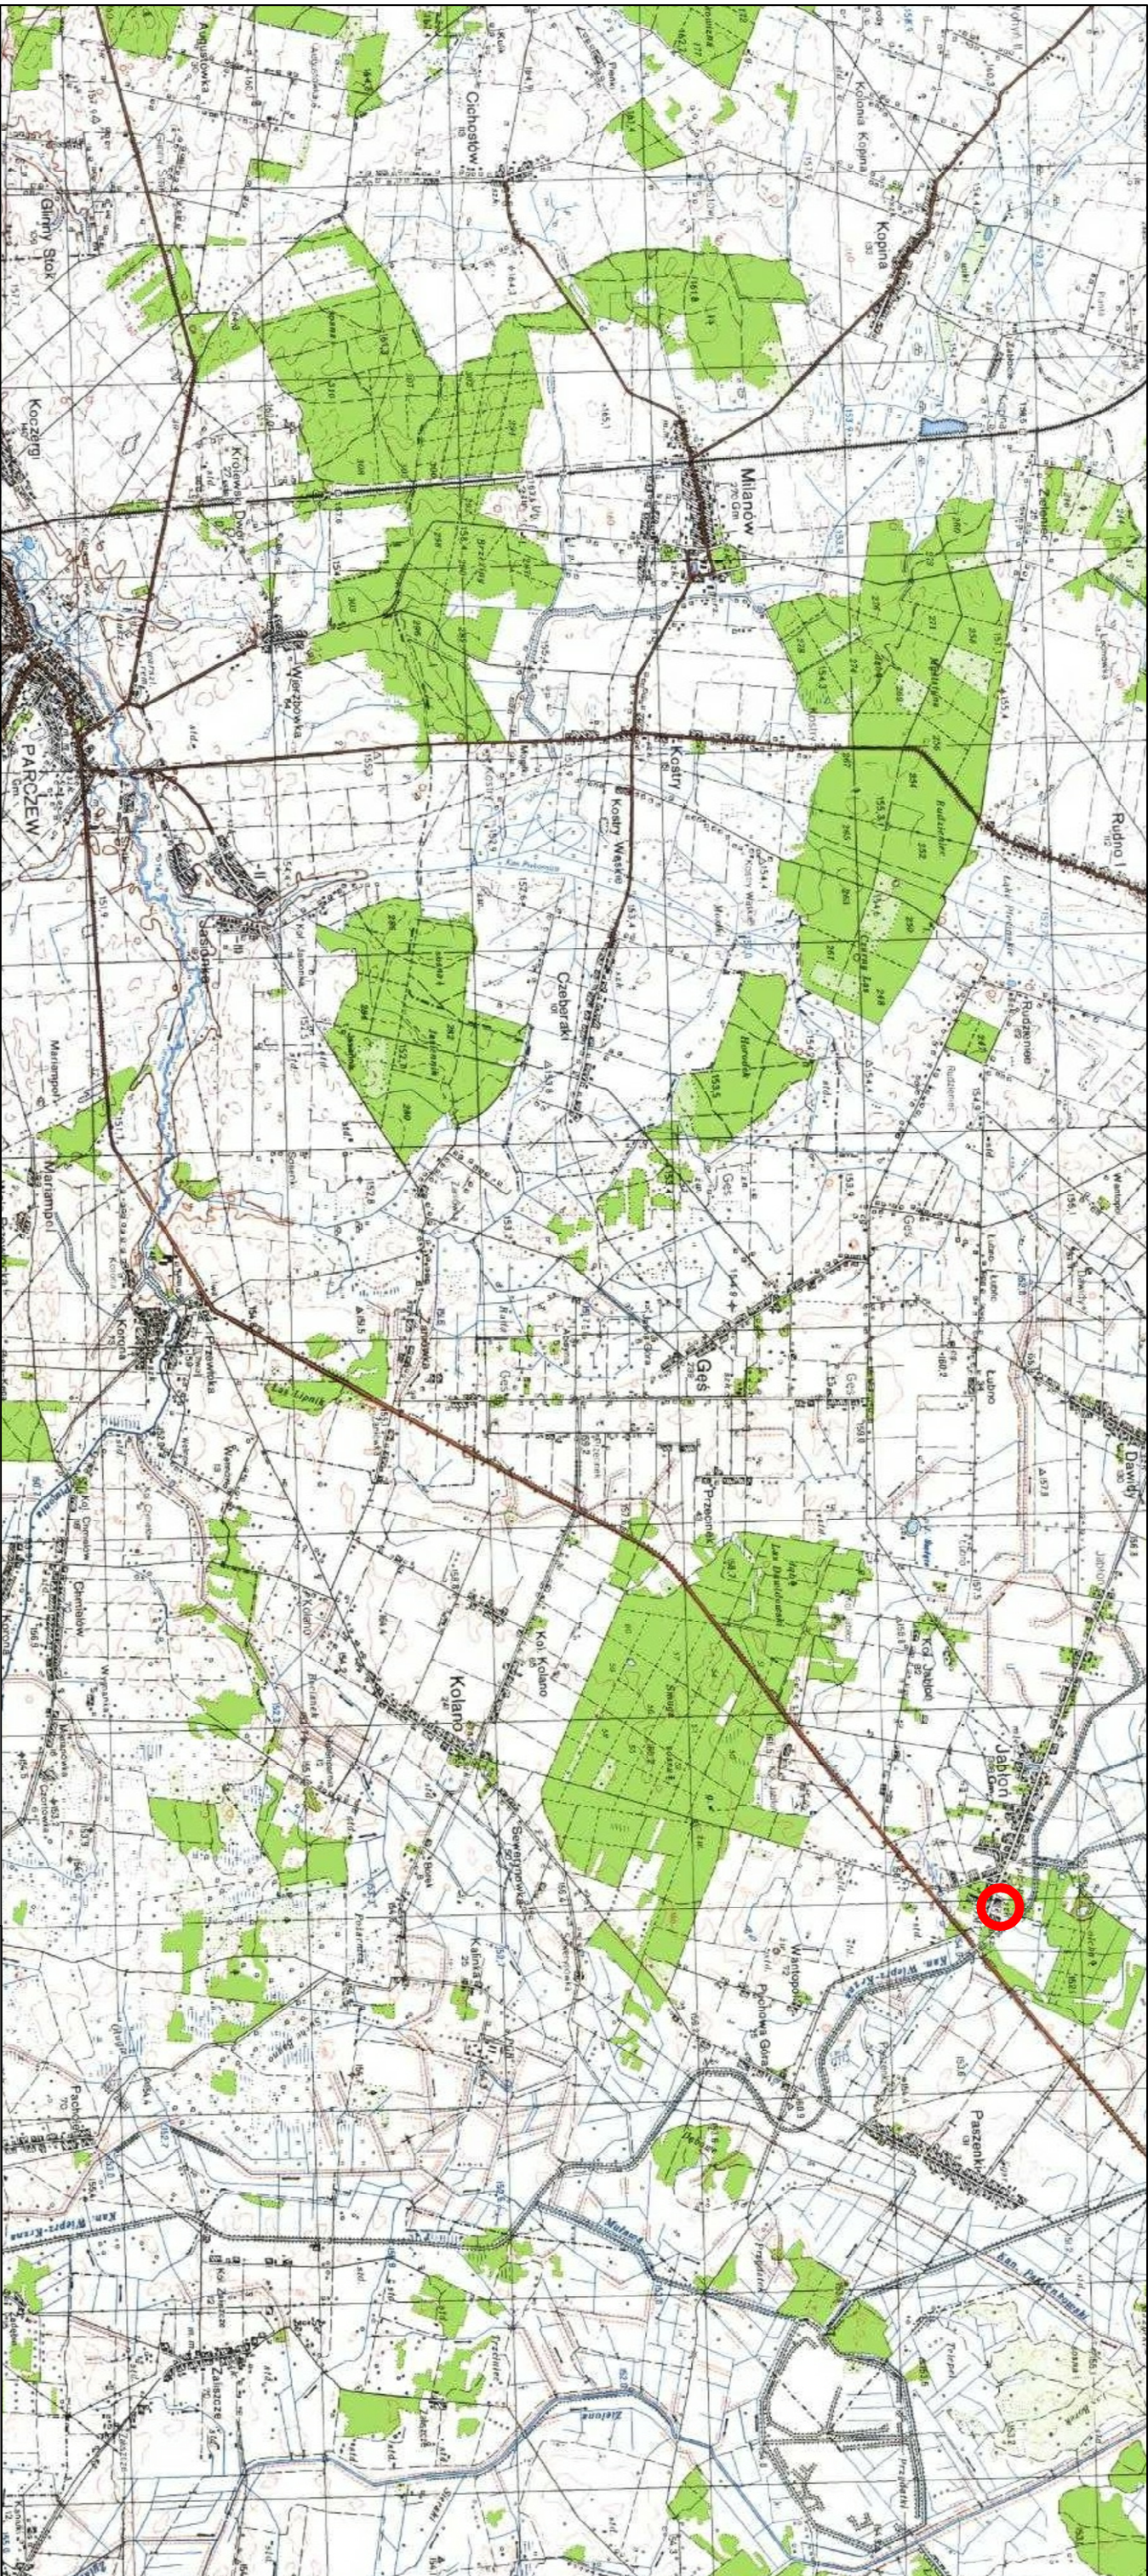

Woj. lubelskie

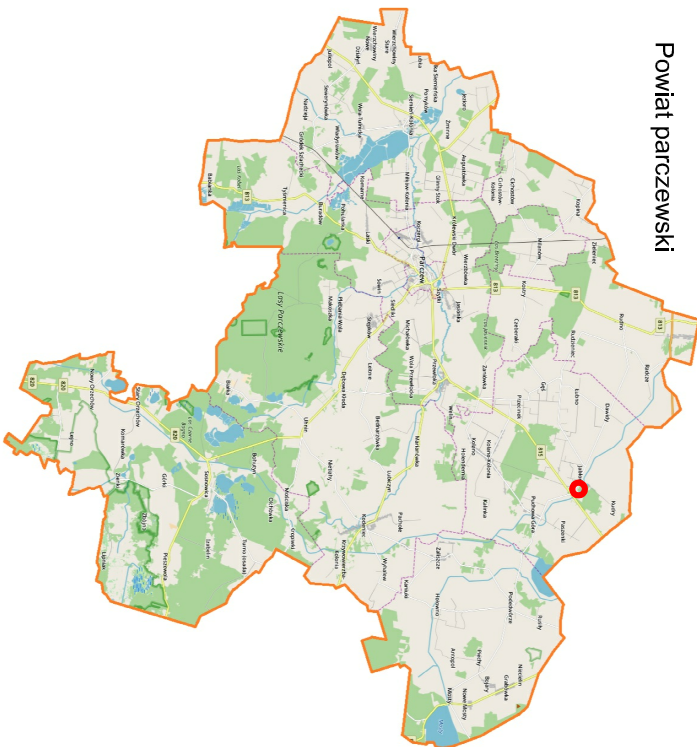

Powiat parczewski

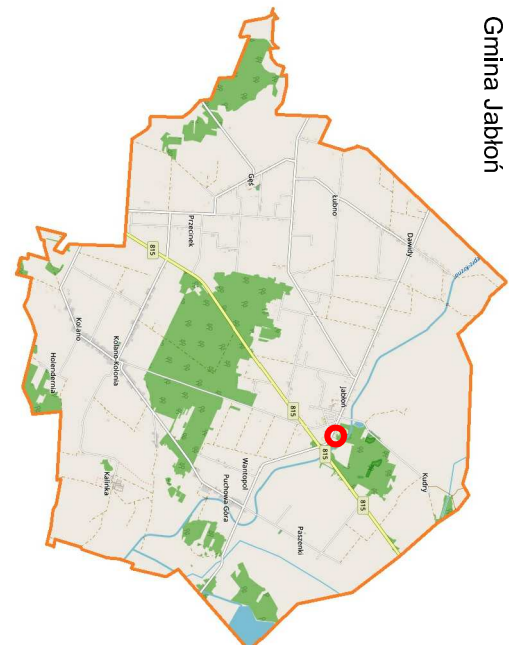

Gmina Jabolon

INWESTYCJA: Remont dróg i placów na terenie Zespołu Szkół Kształcenia Rolniczego w Jaboloniu			
INWESTOR: Zespół Szkół Centrum Kształcenia Rolniczego w Jaboloniu Augusta Zamayskiego 4, 21-205 Jabolon			
ZESPÓŁ AUTORSKI: 			
funkcja:	nazwisko	data	podpis
Projektant	mgr inż. Radosław Miszta	09.2020	
branża drogowa	LUB/0004/PBD/17		
Sprawdzający	mgr inż. Robert Wołosz	09.2020	
branża drogowa	LUB/0165/PWOD/13		
Stadium opracowania: ZGŁOSZENIE ROBÓT BUDOWLANYCH			
Tytuł rysunku: PLAN ORIENTACYJNY			
Nr rysunku:	1.0	Skala: 1:25 000	data: 09.2020