



PRZEKRÓJ A-A
SKALA 1:50

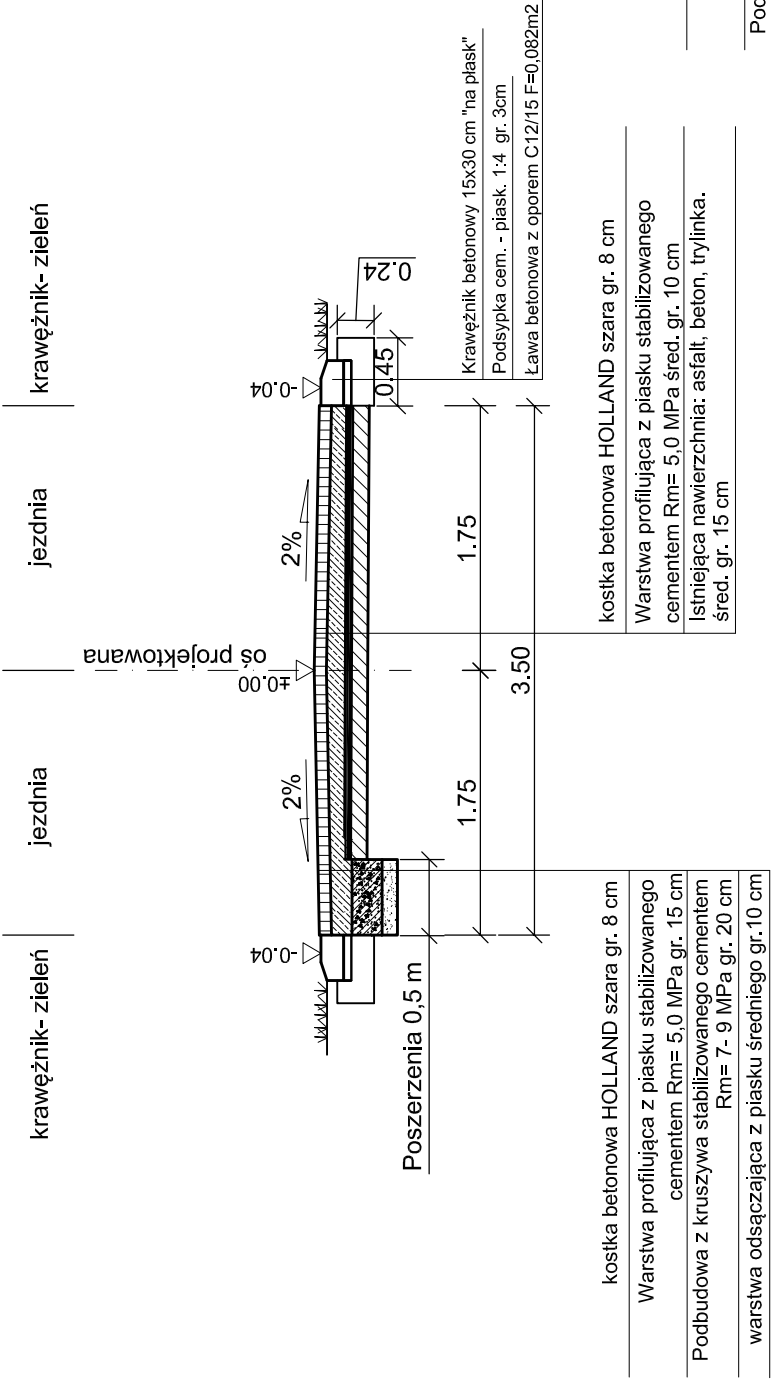

PRZEKRÓJ PRZES MIJANKĘ B-B
SKALA 1:50

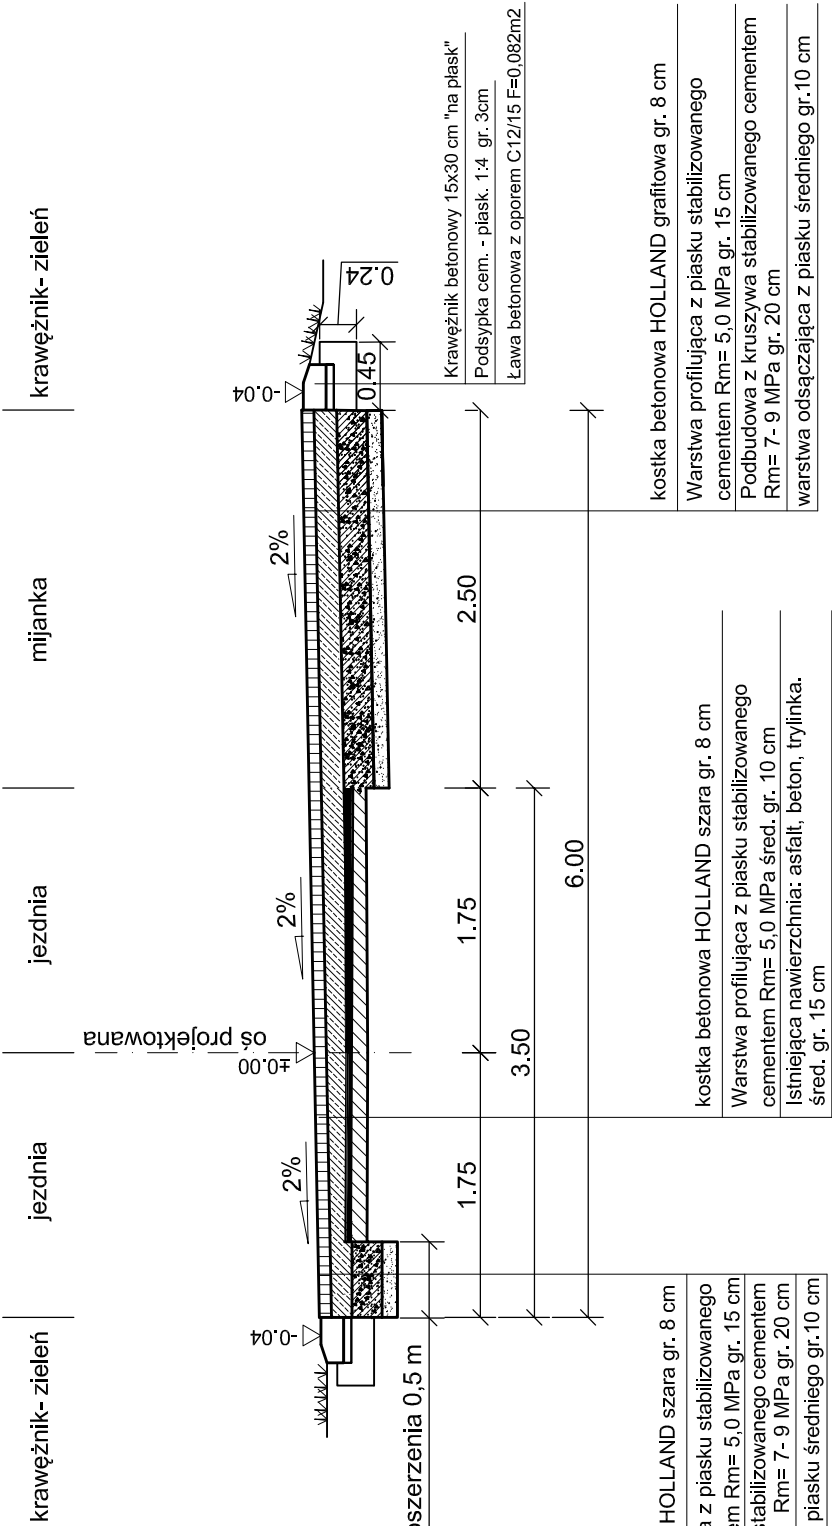

INWESTYCJA: Remont dróg i placów na terenie Zespołu Szkół Kształcenia Rolniczego w Jabłoniu			
INWESTOR: Zespół Szkół Centrum Kształcenia Rolniczego w Jabłoniu Augusta Zamoyskiego 4, 21-205 Jabłoń			
ZESPÓŁ AUTORSKI:			
funkcja:	nazwisko	data	podpis
Projektant branża drogowa	mgr inż. Radosław Misztal LUB/0004/PBD/17	09.2020	
Sprawdzający branża drogowa	mgr inż. Robert Wołosz LUB/0165/PWOD/13	09.2020	
Stadium opracowania:			
ZGŁOSZENIE ROBÓT BUDOWLANYCH			
Tytuł rysunku: PRZEKRÓJ NORMALNY			
Nr rysunku:	Skala:	data:	
4.0	1:50	09.2020	