


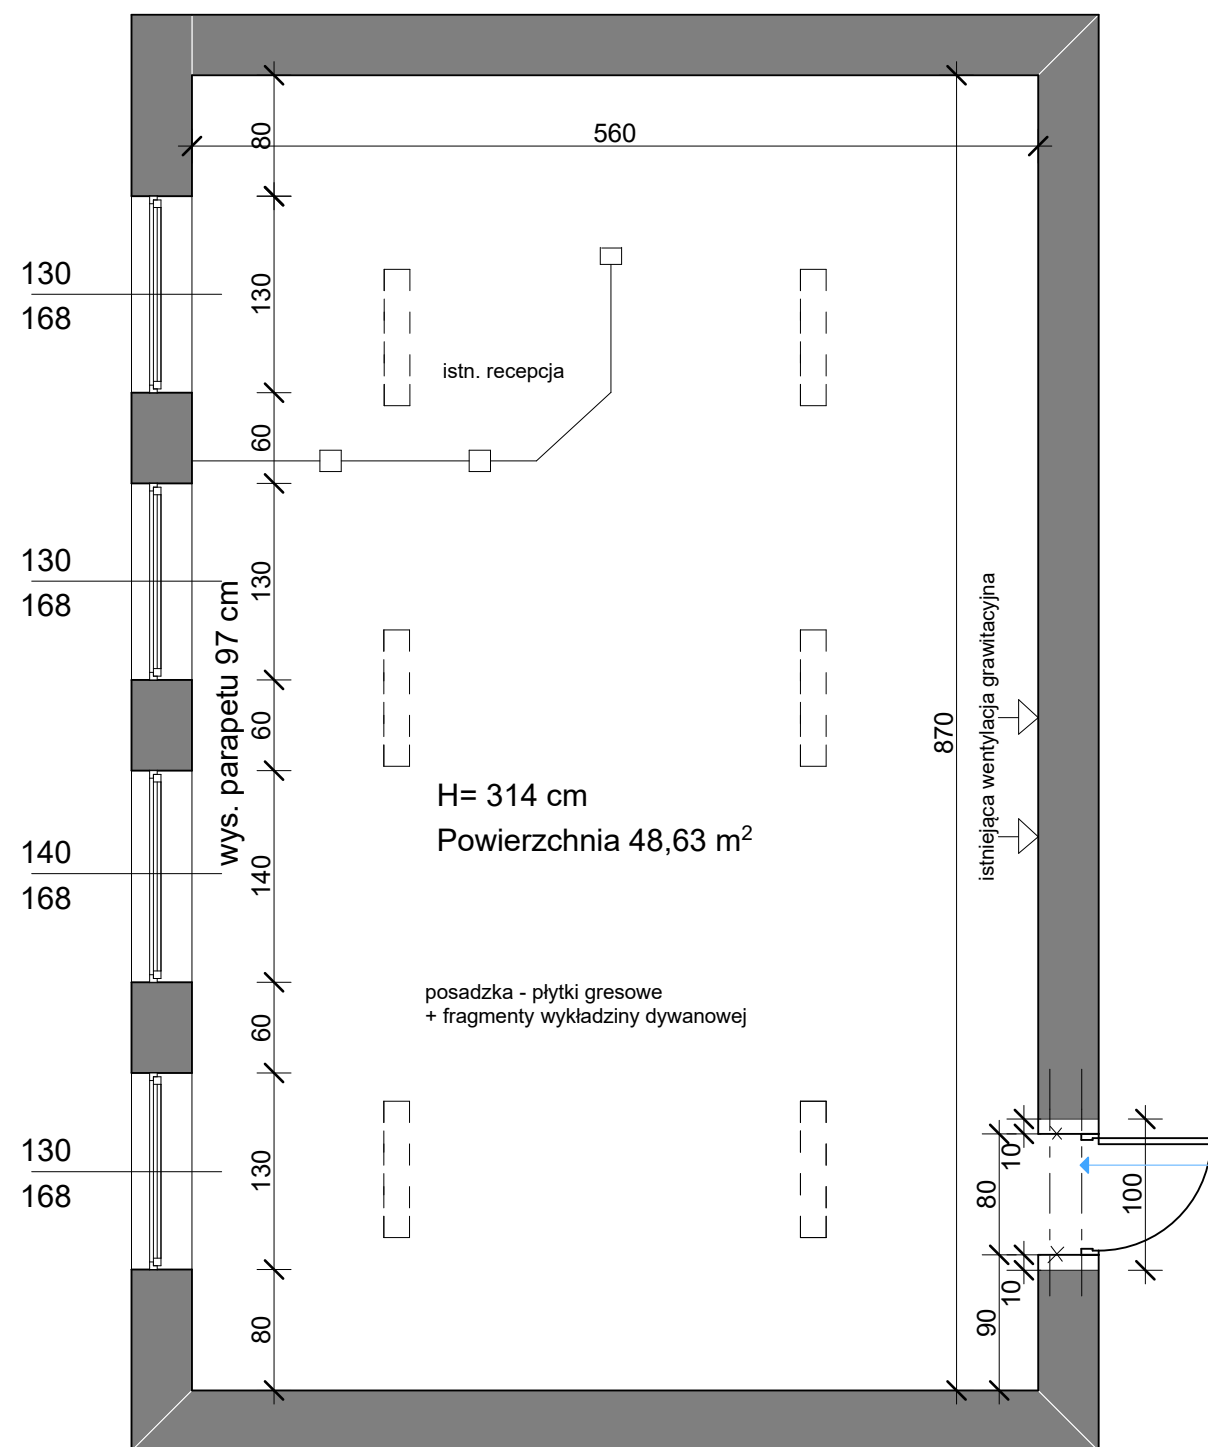

PLANOWANE ROBOTY BUDOWLANE:

- DEMONTAŻ DREWNIANYCH DRZWI I FRAMUGI
- POWIĘKSZENIE OTWORU DRZWIOWEGO POPRZEC SKUCIE PIONOWE (SZEROKOŚĆ)PO 10 CM Z KAŻDEJ STRONY I POZIOME (WYSOKOŚĆ) - 7 CM
- MONTAŻ NADPROŻA NAD OTWOREM DŁ. 1,0 M - NADPROŻE DŁ. 150 CM, STALOWY CEOWNIK 120 LUB PREFABRYKOWANE TYPU "L19"
- UŁOŻENIE NA POSADZCE Z PŁYTEK GRESOWYCH WYKŁADZINY DYWANOWEJ Z WŁÓKNA POLIAMIDOWEGO, W CAŁOŚCI BARWIONEGO W MASIE
- MAŁOWANIE POMIESZCZENIA - ŚCIANY, SUFIT, GRZEJNIKI ŻELIWNE (POD OKNAMI)
- MONTAŻ ROLET WEWNĘTRZNYCH W OTWORACH OKIENNYCH
- WYPOSAŻENIE ZGODNIE Z ZESTAWIENIEM
- PROJ. OŚWIETLENIE MIEJSCOWE NAD ŁADĄ RECEPCYJNĄ
- WYMIANA ISTNIEJĄCEGO OŚWIETLENIA - 6 PUNKTÓW ŚWIETLNYCH

WYMIANA DRZWI Z
POWIĘKSZENIEM OTWORU DO
100CM NA SZEROKOŚĆ I 205 CM
NA WYSOKOŚĆ
MONTAŻ NADPROŻA DŁ. 150 CM

W S Z E L K I E P R A W A Z A S T R Z E Ż O N E					
INWESTOR: POWIAT ŻYWIECKI UL. KRASIŃSKIEGO 13 34-300 ŻYWIEC NAZWA OBIEKTU BUDOWLANEGO: BUDYNEK ZESPOŁU SZKÓŁ AGROTECHNICZNYCH I OGÓLNOKSZTAŁCĄCYCH W ŻYWCU ADRES OBIEKTU BUDOWLANEGO: UL. MOSZCZANICKA 9, 34-300 ŻYWIEC DZIAŁKA NR 1834/33, 1834/35 OBREB 0001, MOSZCZANICA, JEDN. EWID. 241701-1 ŻYWIEC TYTUŁ PROJEKTU: REMONT CZĘŚCI BUDYNKU - ZADANIE NR 1.3 DLA ZADANIA PN. "MODERNIZACJA INFRASTRUKTURY EDUKACYJNEJ WSPIERAJĄCA DOSTOSOWANIE DO LOKALNEGO RYNKU PRACY". TREŚĆ RYSUNKU: 3. PRACOWNIA HOTELARSTWA I TURYSTYKI - rzut	IMIE I NAZWISKO		NUMER UPRAWNIENI	PODPIS:	
	PROJEKTOWAŁ: <i>SPECJALNOŚĆ:</i> mgr inż.arch. KRYSZYNA POLAK-BAK ARCHITEKTONICZNA		191/86		
	OPRACOWAŁ: <i>SPECJALNOŚĆ:</i> inż.arch. TOMASZ ORŁOWSKI ARCHITEKTONICZNA				
	OPRACOWAŁ: <i>SPECJALNOŚĆ:</i>				
	OPRACOWAŁ: <i>SPECJALNOŚĆ:</i>				
NUMER UMOWY:		NUMER PROJEKTU:	STADIUM: PROJEKT BUDOWLANY	SKALA: 1:50	
KREATUS SP. Z O.O.		DATA: MARZEC 2017	BRANŻA: ARCHITEKTURA	NUMER RYSUNKU: 1.3.3 A.04	