


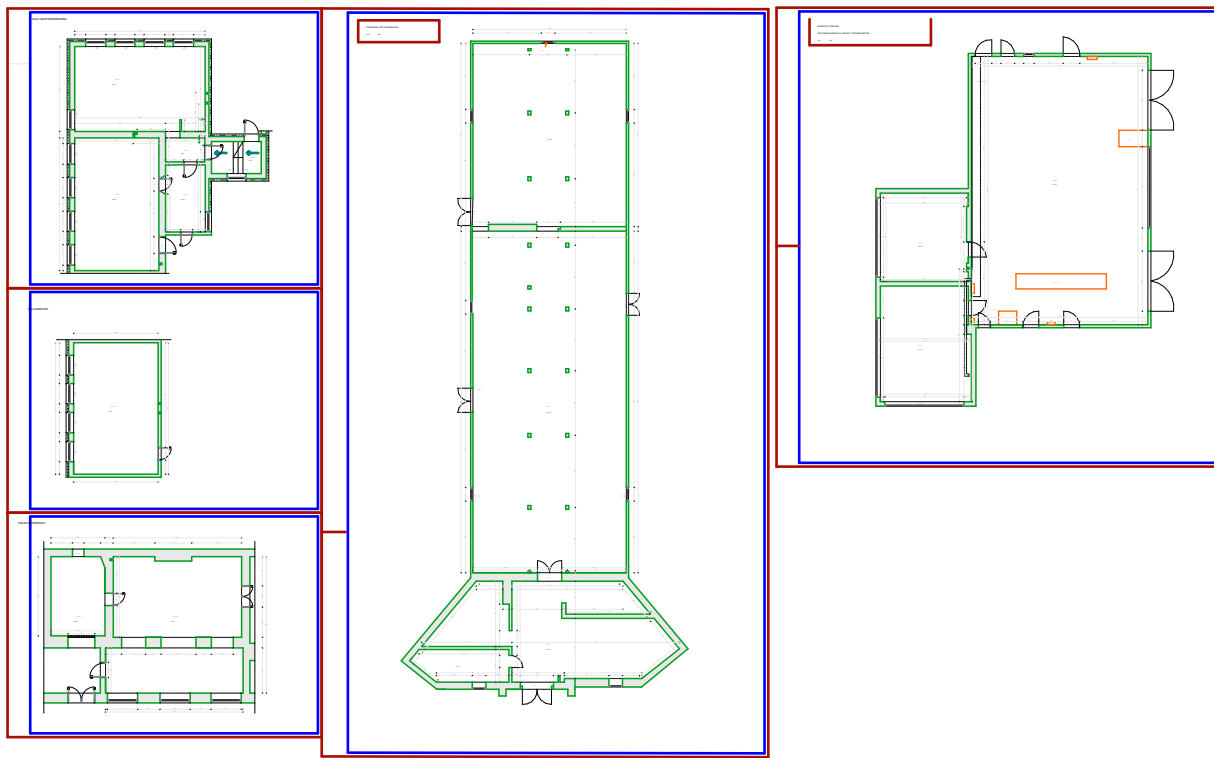

W S Z E L K I E P R A W A Z A S T R Z E Ż O N E						
INWESTOR: POWIAT ŻYWIECKI UL. KRASIŃSKIEGO 13 34-300 ŻYWIEC NAZWA OBIEKTU BUDOWLANEGO: BUDYNEK ZESPOŁU SZKÓŁ AGROTECHNICZNYCH I OGÓLNOKSZTAŁCĄCYCH W ŻYWCU ADRES OBIEKTU BUDOWLANEGO: UL. MOSZCZANICKA 9, 34-300 ŻYWIEC DZIAŁKA NR 1834/33, 1834/35 OBREB 0001, MOSZCZANICA, JEDN. EWID. 241701-1 ŻYWIEC TYTUŁ PROJEKTU: REMONT CZĘŚCI BUDYNKU - ZADANIE NR 1.3 DLA ZADANIA PN. "MODERNIZACJA INFRASTRUKTURY EDUKACYJNEJ WSPIERAJĄCA DOSTOSOWANIE DO LOKALNEGO RYNKU PRACY". TREŚĆ RYSUNKU: STAN ISTNIEJĄCY	PROJEKTOWAŁ: mgr inż.arch. KRYSZYNA POLAK-BAK SPECJALNOŚĆ: ARCHITEKTONICZNA		IMIĘ I NAZWISKO		NUMER UPRAWNIENIA 191/86	PODPIS:
	OPRACOWAŁ: inż.arch. TOMASZ ORŁOWSKI SPECJALNOŚĆ: ARCHITEKTONICZNA					
	OPRACOWAŁ: SPECJALNOŚĆ:					
	OPRACOWAŁ: SPECJALNOŚĆ:					
	NUMER UMOWY:		NUMER PROJEKTU: GM 1605	STADIUM: PROJEKT BUDOWLANY		SKALA: 1:50
KREATUS SP. Z O.O.		DATA: MARZEC 2017		BRANŻA: ARCHITEKTURA		NUMER RYSUNKU: 1.3 A.06