


INWESTOR:		STAROSTWO POWIATOWE W ŻYWCU	
NAZWA OBIEKTU		BUDNEK ZESPÓŁU SZKÓŁ AGROTECHNICZNYCH	
ADRES OBIEKTU		UL. KRASINSKIEGO 13	
BUDOWLANEGO:		24-300 ŻYMEC	
TYTUŁ PROJEKTU:		REMONT CZĘŚCI BUDYNKU - ZADANIE NR 1.3	
DZIAŁKA NR		1834/33, 1834/35	
JEDN. EWID.		241701-1 ŻYMEC	
DLA ZADANIA PN		MODERNIZACJA INFRASTRUKTURY EDUKACYJNEJ	
PRACY:		KREATUS SP. Z O.O.	
TREŚĆ RYSUNKU:		PLAN SYTUACYJNY	
DATA:		marzec 2017	
BRANŻA:		ARCHITEKTURA	
NUMER PROJEKTU:		GM 1605	
STADIUM:		PROJEKT	
BUDOWLANY		NUMER RYSUNKU:	
SKALA:		1:50	
NUMER RYSUNKU:		1.3 A.01	

Żywiec dn. 2016-03-08
Sporządził: wydruk: Adrian Orawczak

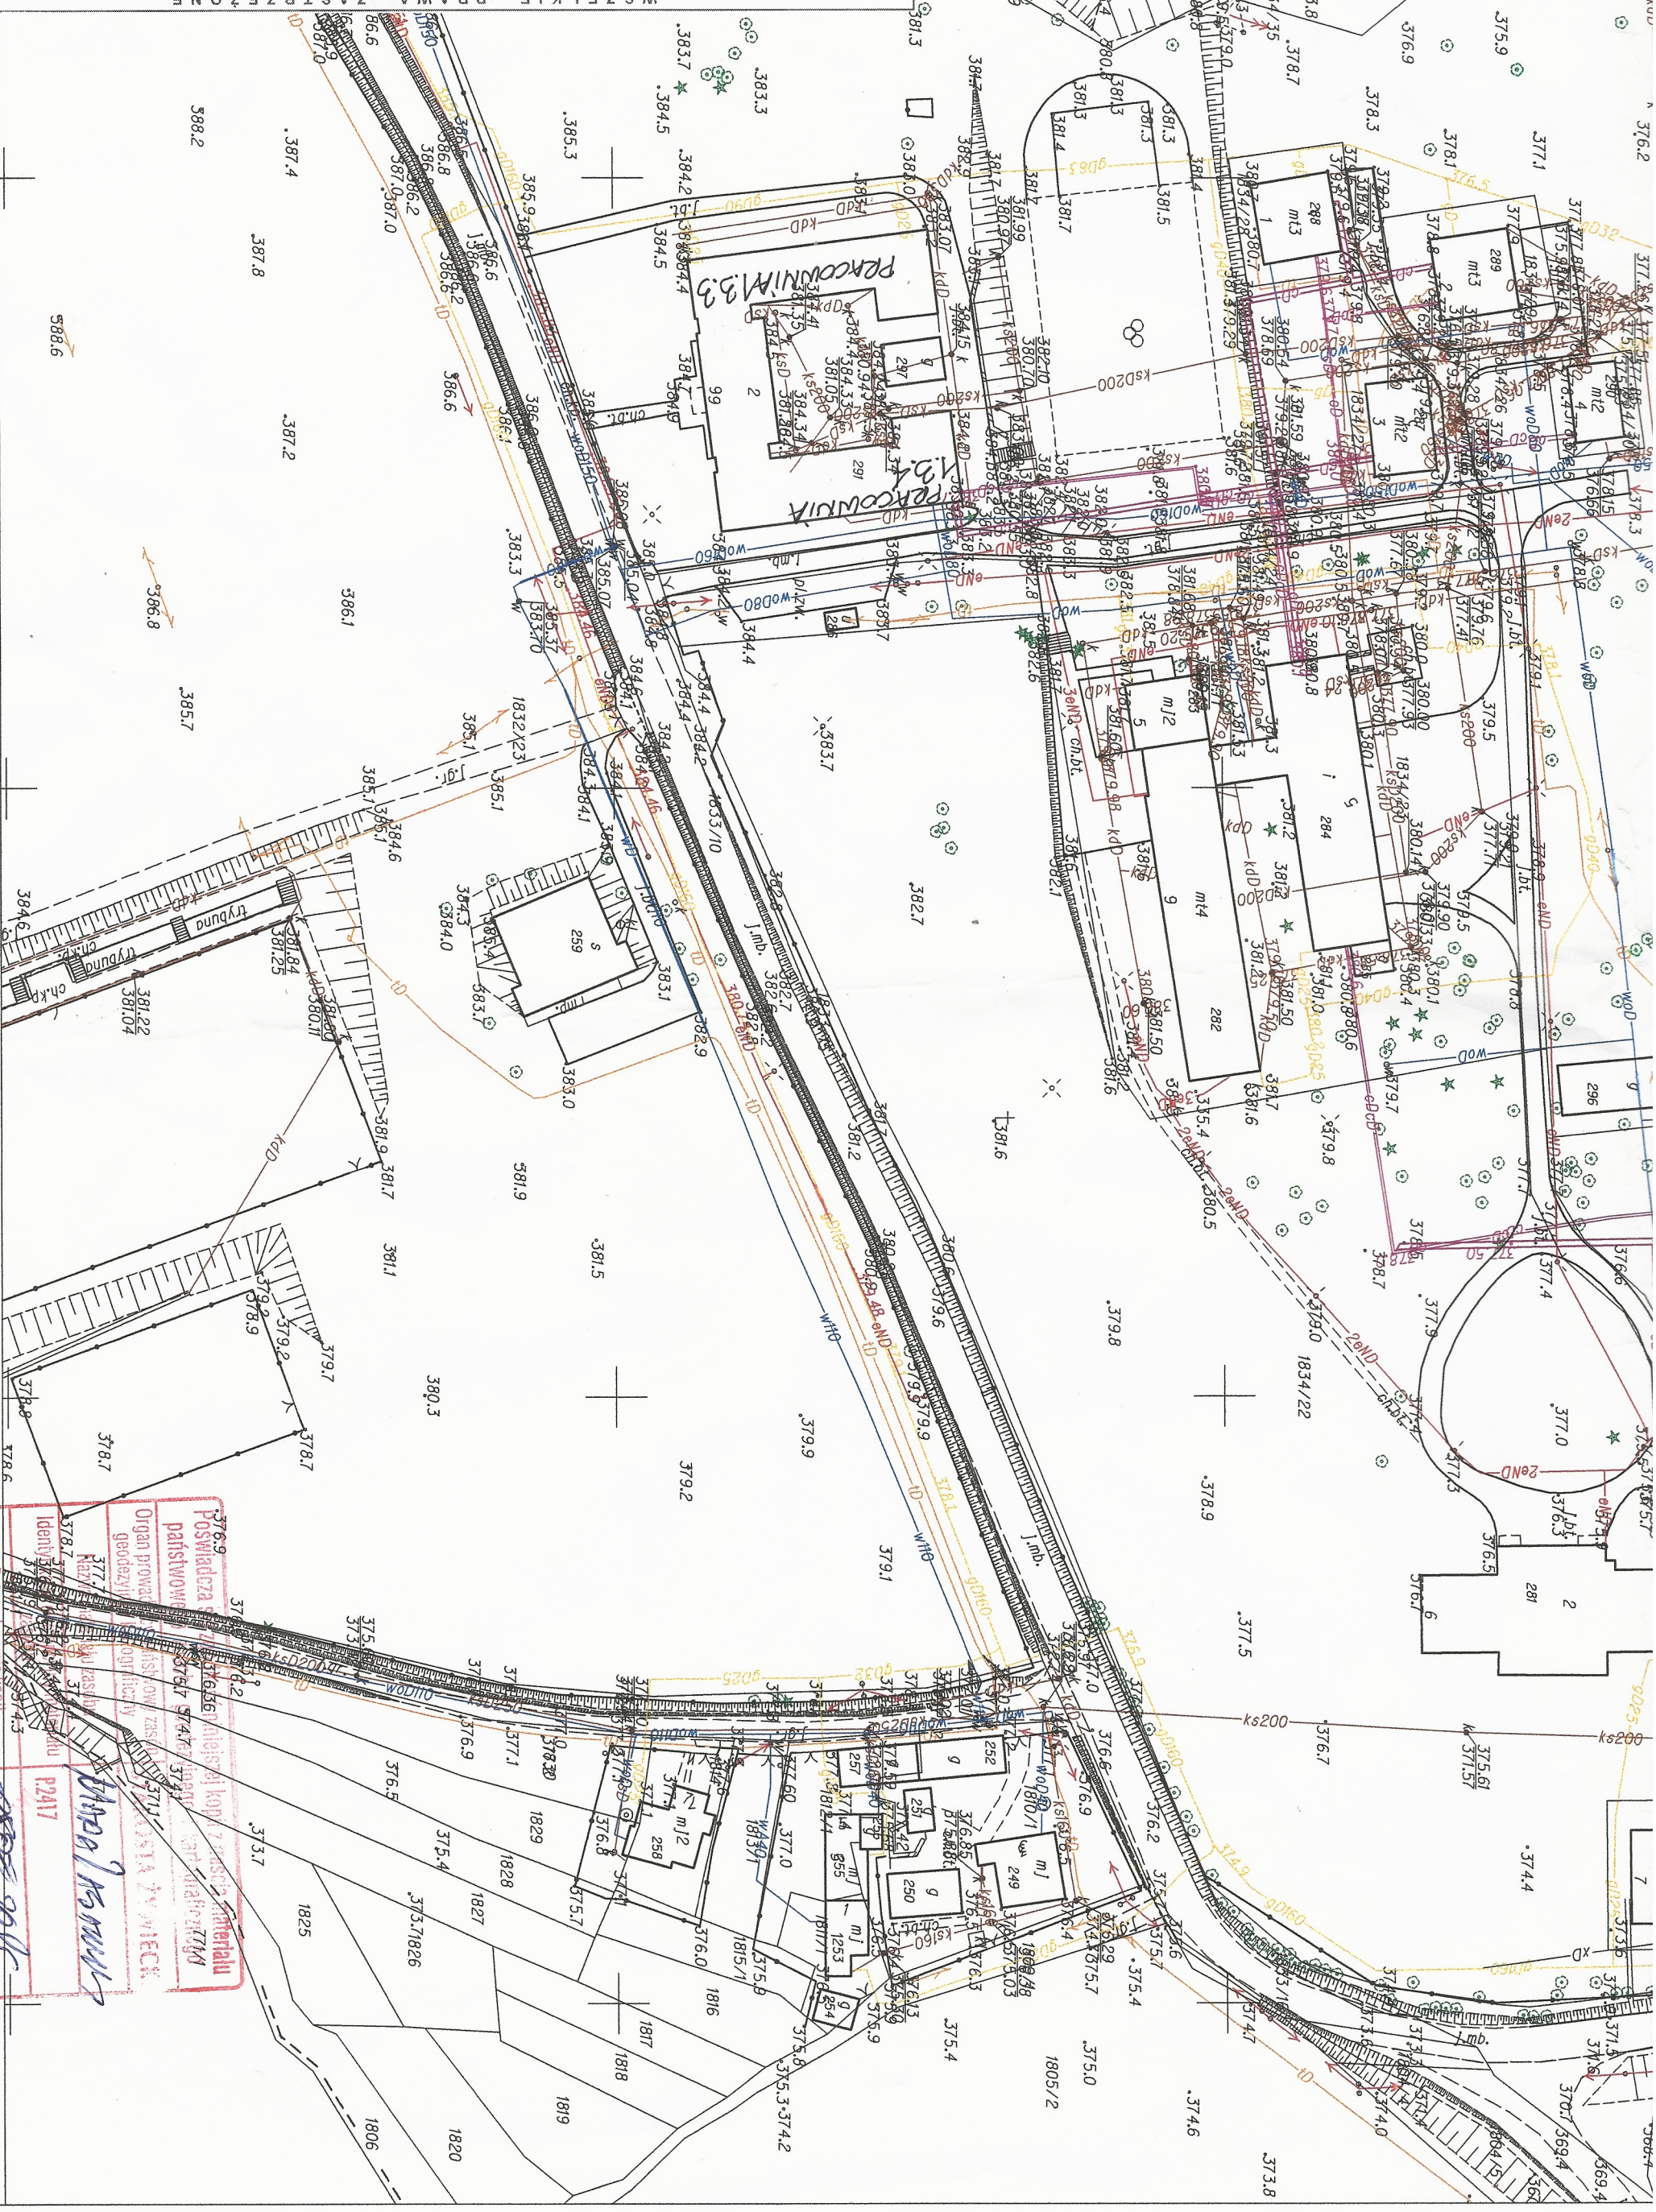

Żywiec dn. 2016-03-08
Zatwierdził:

Poswiadczenie o wykonaniu kopii z materiału państwowego

Organ prowadzący: **Urząd Miasta Żywca**

Identyfikacja: **P2417**

Data wykonania kopii: **2016-03-08**

Imię, nazwisko i podpis osoby reprezentującej organ: **Adrian Orawczak**

25A10