



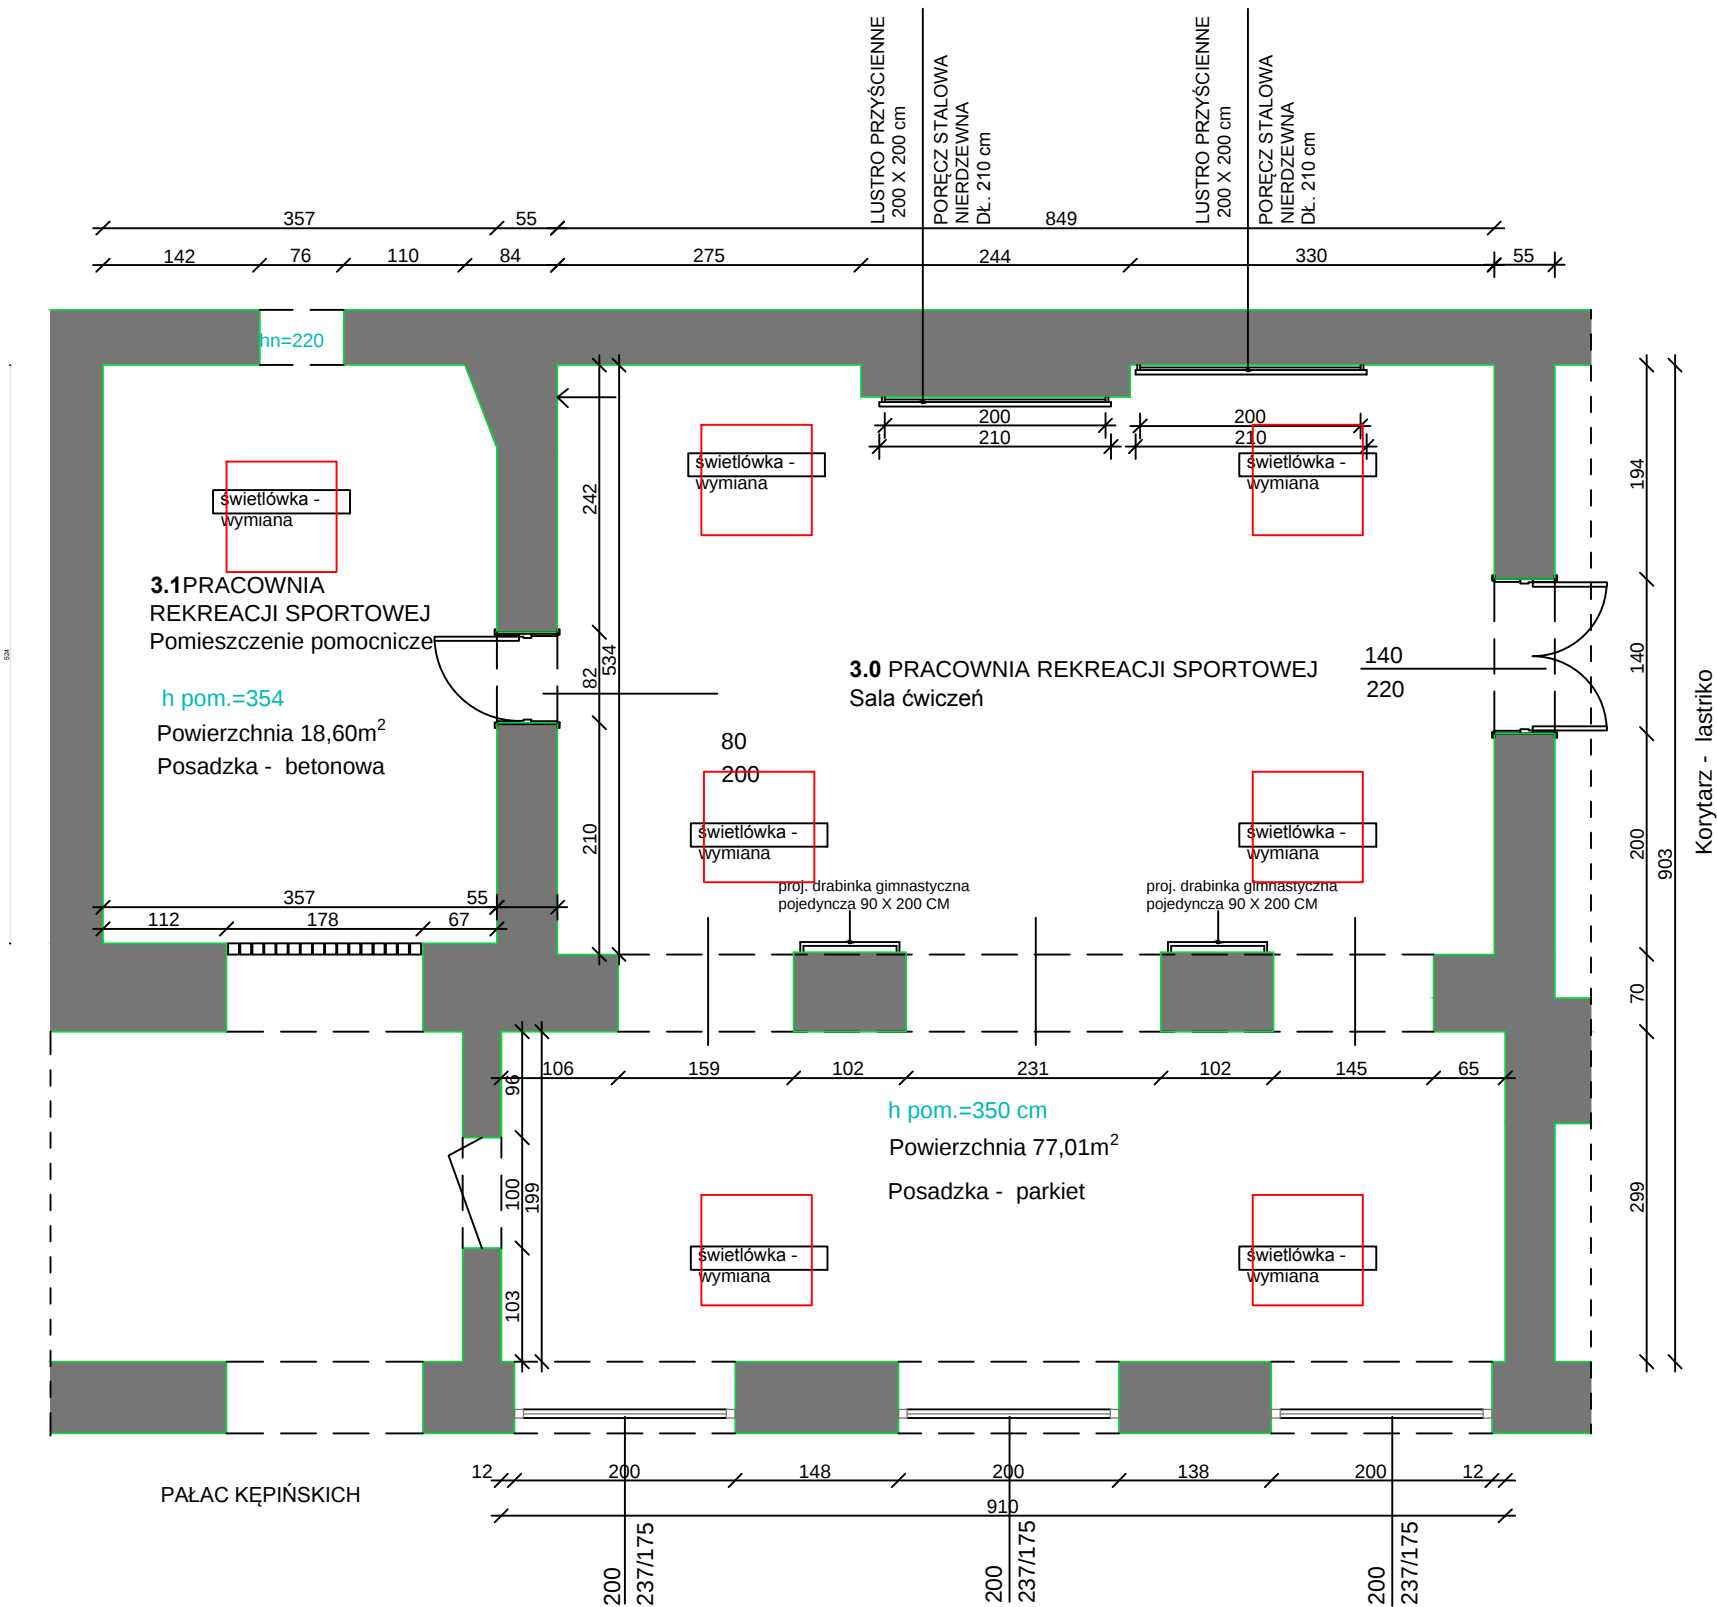

- PLANOWANE ROBOTY BUDOWLANE:**
- REMONT I MAŁOWANIE DREWNIANYCH DRZWI Z FRAMUGAMI I OKIEN
 - MAŁOWANIE POMIESZCZENIA - ŚCIANY, SUFIT
 - MONTAŻ LUSTER PRZYŚCIENNYCH Z PORECZĄ
 - MONTAŻ DRABINKI GIMNASTYCZNEJ POJEDYNCZEJ - 2 SZT.
 - WYPOSAŻENIE ZGODNIE Z ZESTAWIENIEM

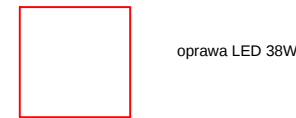

WSZELKIE PRAWA ZASTRZEŻONE					
INWESTOR:	POWIAT ŻYWIECKI UL. KRASIŃSKIEGO 13 34-300 ŻYWIEC	IMIĘ I NAZWISKO	NUMER UPRRAWNIENIA	DATA	PODPIS:
NAZWA OBIEKTU BUDOWLANEGO:	BUDYNEK ZESPOŁU SZKÓŁ AGROTECHNICZNYCH I OGÓLNOKSZTAŁCĄCYCH W ŻYWCU	mgr inż. Mieczysław Pawlik	62/84		
ADRES OBIEKTU BUDOWLANEGO:	UL. MOSZCZANICKA 9, 34-300 ŻYWIEC Moszczanica / 241701_1/1 działka nr 1834/33, Moszczanica / 241701_1/1 działka nr 1834/35,				
TYTUŁ PROJEKTU:	REMONT CZĘŚCI BUDYNKU - ZADANIE NR 1.3 DŁA ZADANIA PN. "MODERNIZACJA INFRASTRUKTURY EDUKACYJNEJ WSPIERAJĄCA DOSTOSOWANIE DO LOKALNEGO RYNKU PRACY".				
TREŚĆ RYSUNKU:	1.3.6. PRACOWNIA REKREACJI SPORTOWEJ - rzut	NUMER UMOWY:	NUMER PROJEKTU	STADIUM: PROJEKT BUDOWLANY	SKALA: 1:50
			GM 1605	BRANŻA: ELEKTRYKA	NUMER RYSUNKU: E1
	KREATUS SP. Z O.O.				