


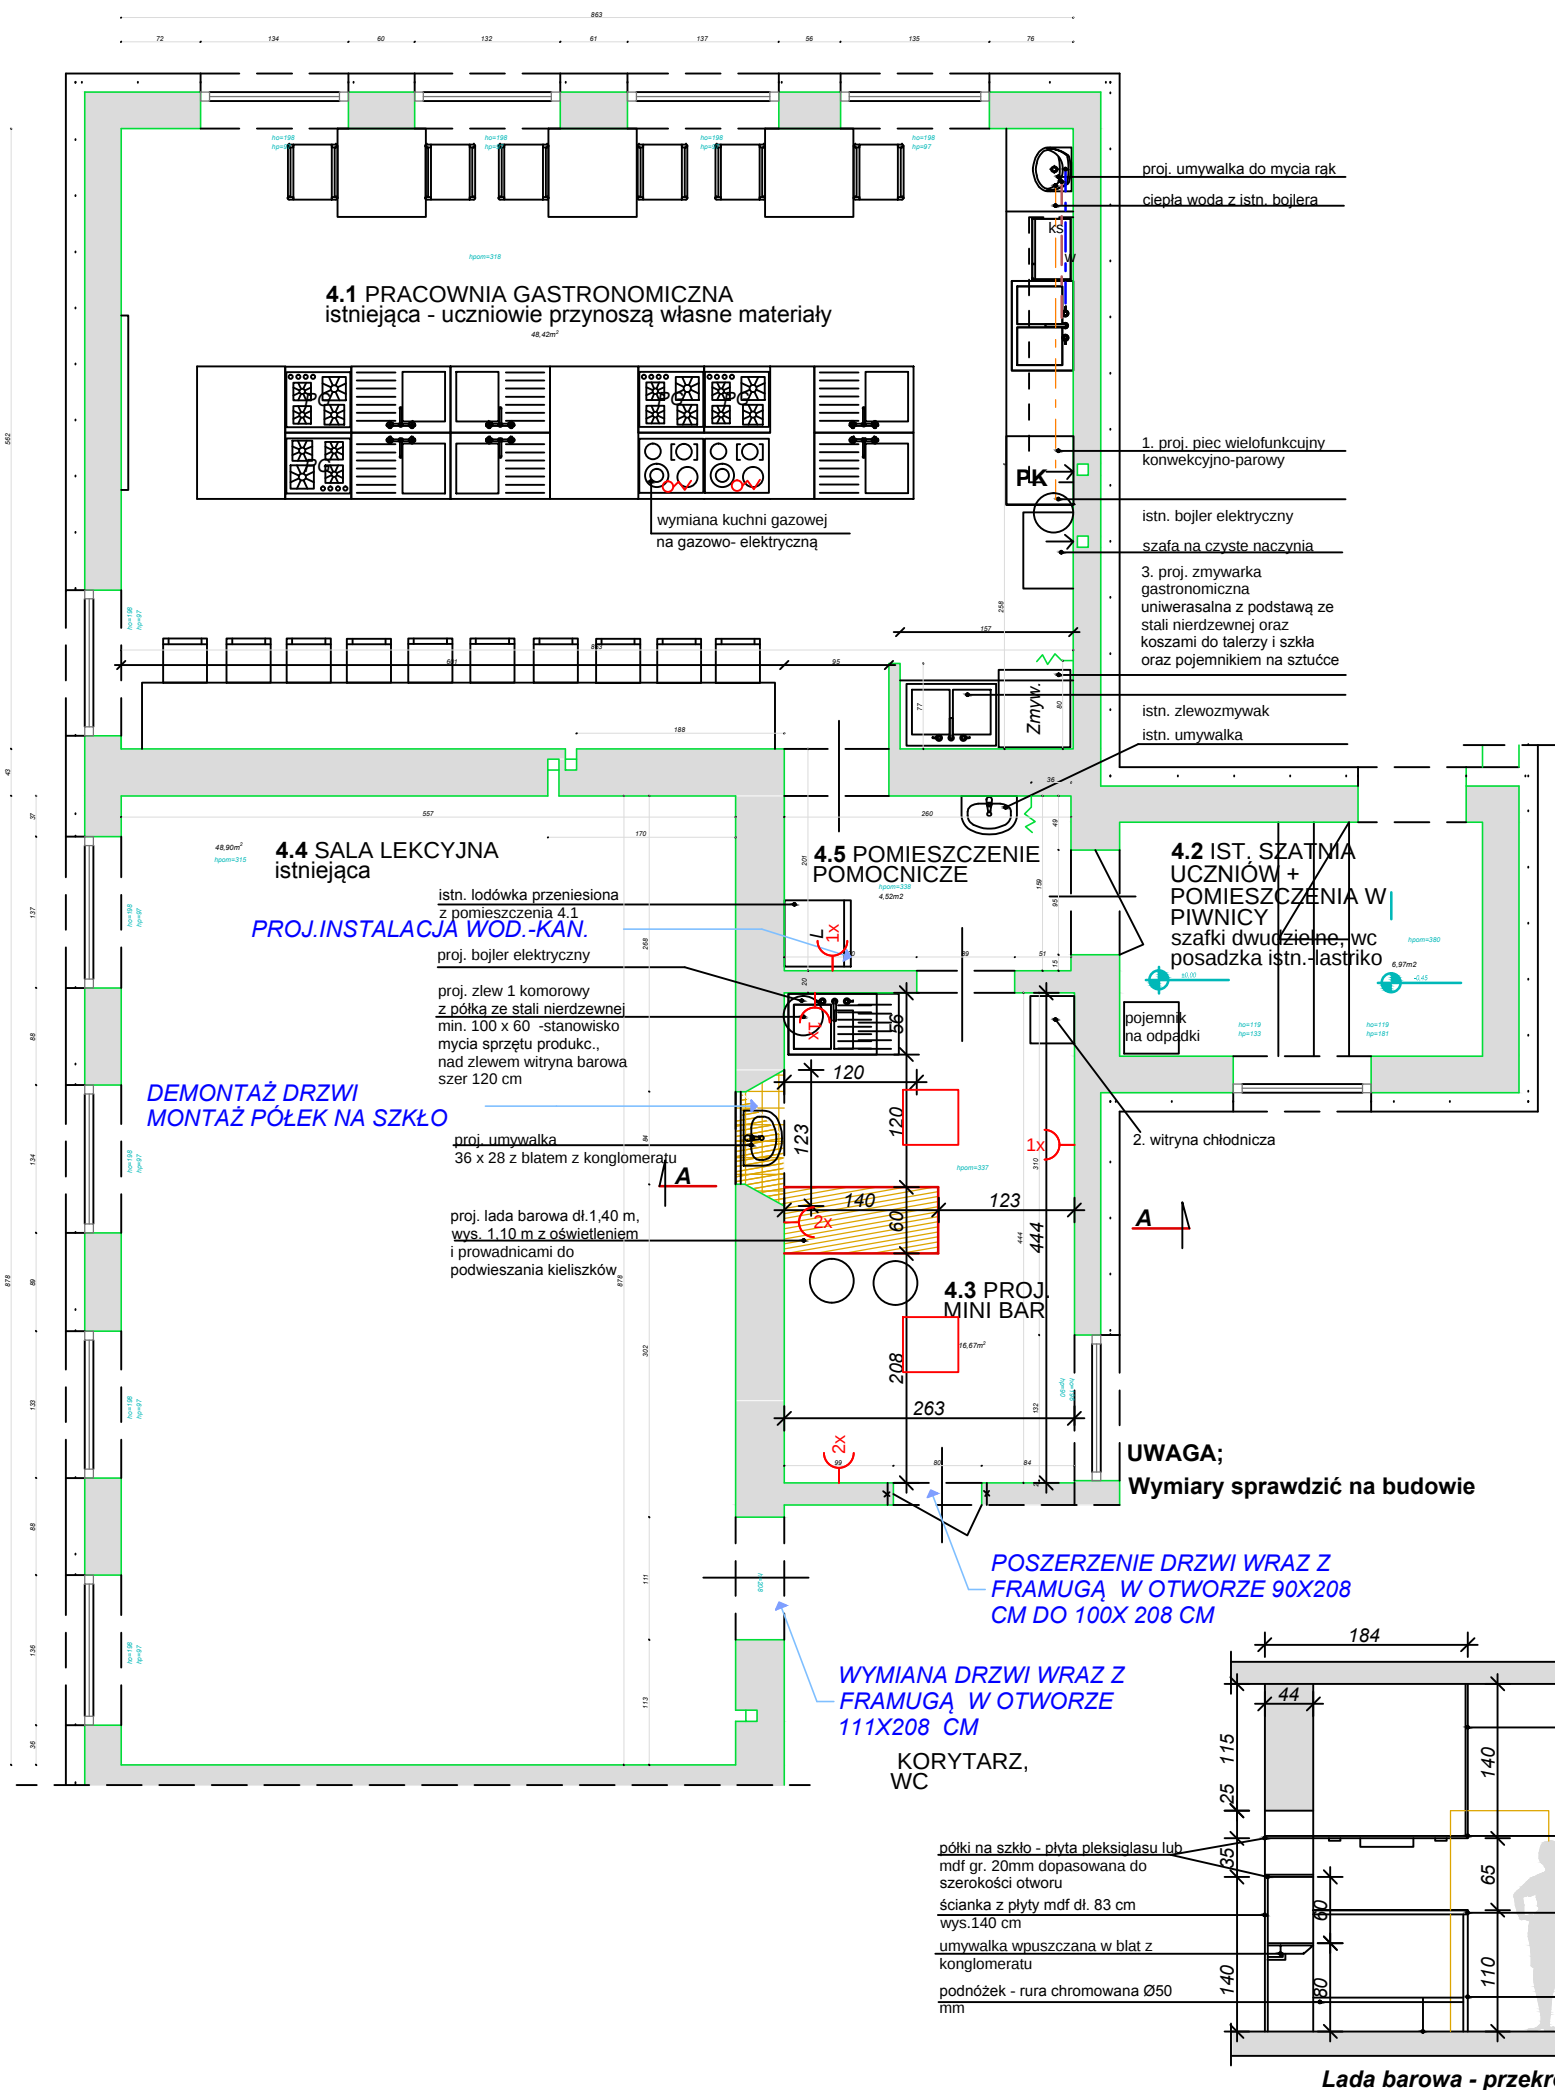

PLANOWANE ROBOTY BUDOWLANE:

- WYKONANIE INSTALACJI ELEKTRYCZNEJ W MINI BARZE
- WYKONANIE INSTALACJI WODOCIĄGOWEJ I KANALIZACYJNEJ W MINI BARZE I POMIESZCZENIU 4.1
- MONTAŻ UMYWALEK I ZLEWU
- MONTAŻ BOJLERA ELEKTRYCZNEGO
- DEMONTAŻ DREWNIANYCH DRZWI I FRAMUGI POMIĘDZY POM. 4.3 I 4.4
- WYMIANA POSADZEK W MINIBARZE
- UŁOŻENIE PŁYTEK ŚCIENNYCH NAD PROJ. UMYWALKĄ I ZLEWEM, NA WYS. 0,60 M
- MALOWANIE POMIESZCZEŃ 4.1- 4.4
- WYMIANA DRZWI DO KORYTARZA - POSZERZENIE OTWORU 1 SZT.
- WYMIANA DRZWI DO KLASY - POM.4.4
- MONTAŻ LADY BAROWEJ

1. PK PIEC KONWEKCYJNO-PAROWY

Moc przyłączeniowa: 11 kW ,
Wzdłużny układ przewodnic: GN1/1, 1/2, 2/3, 1/3, 2/8 ,
Pojemność: 6 x 1/1 GN ,
Szerokość: 847 mm ,Głębokość: 771 mm ,Wysokość: 782 mm
podłączenie wody 3/4

2. WITRYNA CHŁODNICZA

Wymiary: 515x 485 X 1689 mm
Zakres temperatur 0 ~ +12°C
Pojemność 235 litrów napięcie 230 V moc 0,25 kW
Oświetlenie
Przeszklona z 4-stron
Wymuszony obieg powietrza 4 regulowane półki w komplecie pojemnik na skropliny.

3. ZMYWARKA GASTRONOMICZNA:

Całkowita wysokość otworu wsadowego (mm): 320
Wymiary kosza (mm): 500x500
Moc całkowita urządzenia (kW): 4,9
Ilość cykli: 1
Czas trwania cyklu zmywania (sek.): 120
Napięcie (V): 400V 3+N ~ 50Hz
Wymiary (mm) szer.x gł.x wys.: 585x610x825
Wypożyczenie: 1 kosz na 18 naczyń; 1 kosz uniwersalny; 1 kosz na sztućce

4. KUCHNIA GAZOWO-ELEKTRYCZNA:

Płyta palnikowa - gazowa: 5 palników gazowych, środkowy palnik WOK 3,42 kW - potrójna komora ,
zabezpieczenie przeciwwypływowe gazu (x5) żeliwne ruszty ,pokręta żaroodporne + automatyczna zapalarka
Zasilanie gazem ziemnym lub LPG.
Piekarnik - elektryczny: pojemność: 110 l ,piekarnik 6-funkcyjny
Grzanie górne, grzanie dolne, termoobieg, rożno, rozmrażanie ,podwójne szkło w drzwiczkach
Oświetlenie piekarnika, włącznik rożna ,termostat
Wypożyczenie kuchni: ruszt, ruszt + pręt + widelce do rożna, głęboka blacha, metalowe prowadnice ,
TIMER + sterowanie elektroniczne
Maksymalny pobór mocy: 3407 W

LEGENDA

ściany nowoprojektowane,
zamurowania

ściany istniejące

wykucia, wyburzenia

wyposażenie istn. pionu wentylacyjnego w wentylator
ścienny (wspomaganie mechaniczne)

wypust kablowy 3x2,5

gniazdo 230V

2x gniazdo 230V w
ramce podwójnej

oprawa LED 38W
OPAL, 4310lm, 113lm/W,
4000K, IP20, 600x600mm

WSZELKIE PRAWA ZASTRZEŻONE				
INWESTOR:	POWIAT ŻYWIECKI UL. KRASIŃSKIEGO 13 34-300 ŻYWIEC	PROJEKTOWAŁ:	mgr inż. Mieczysław Pawlik ELEKTRYCZNA	NUMER UPRAWNIEN:
NAZWA OBIEKTU BUDOWLANEGO:	BUDYNEK ZESPOŁU SZKÓŁ AGROTECHNICZNYCH I OGÓLNOKSZTAŁCĄCYCH W ŻYWCU	OPRACOWAŁ:		PODPIS:
ADRES OBIEKTU BUDOWLANEGO:	UL. MOSZCZANIKA 9, 34-300 ŻYWIEC Moszczanica / 241701_1/ działka nr 1834/33, Moszczanica / 241701_1/ działka nr 1834/35,	SPECJALNOŚĆ:		
TYTUŁ PROJEKTU:	REMONT CZĘŚCI BUDYNKU - ZADANIE NR 1.3 DŁA ZADANIA PN. "MODERNIZACJA INFRASTRUKTURY EDUKACYJNEJ WSPIERAJĄCA DOSTOSOWANIE DO LOKALNEGO RYNKU PRACY".	OPRACOWAŁ:		
TREŚĆ RYSUNKU:	4. PRACOWNIA GASTRONOMICZNA - stan proj.	SPECJALNOŚĆ:		
NUMER UMOWY:		NUMER PROJEKTU:	STADIUM:	SKALA:
		GM 1605	PROJEKT BUDOWLANÝ	1:50
		DATA:	BRANŻA:	NUMER RYSUNKU:
		kwiecień 2018	ELEKTRYKA	E2
KREATUS SP. Z O.O.				