


PRZEKRÓJ B-B

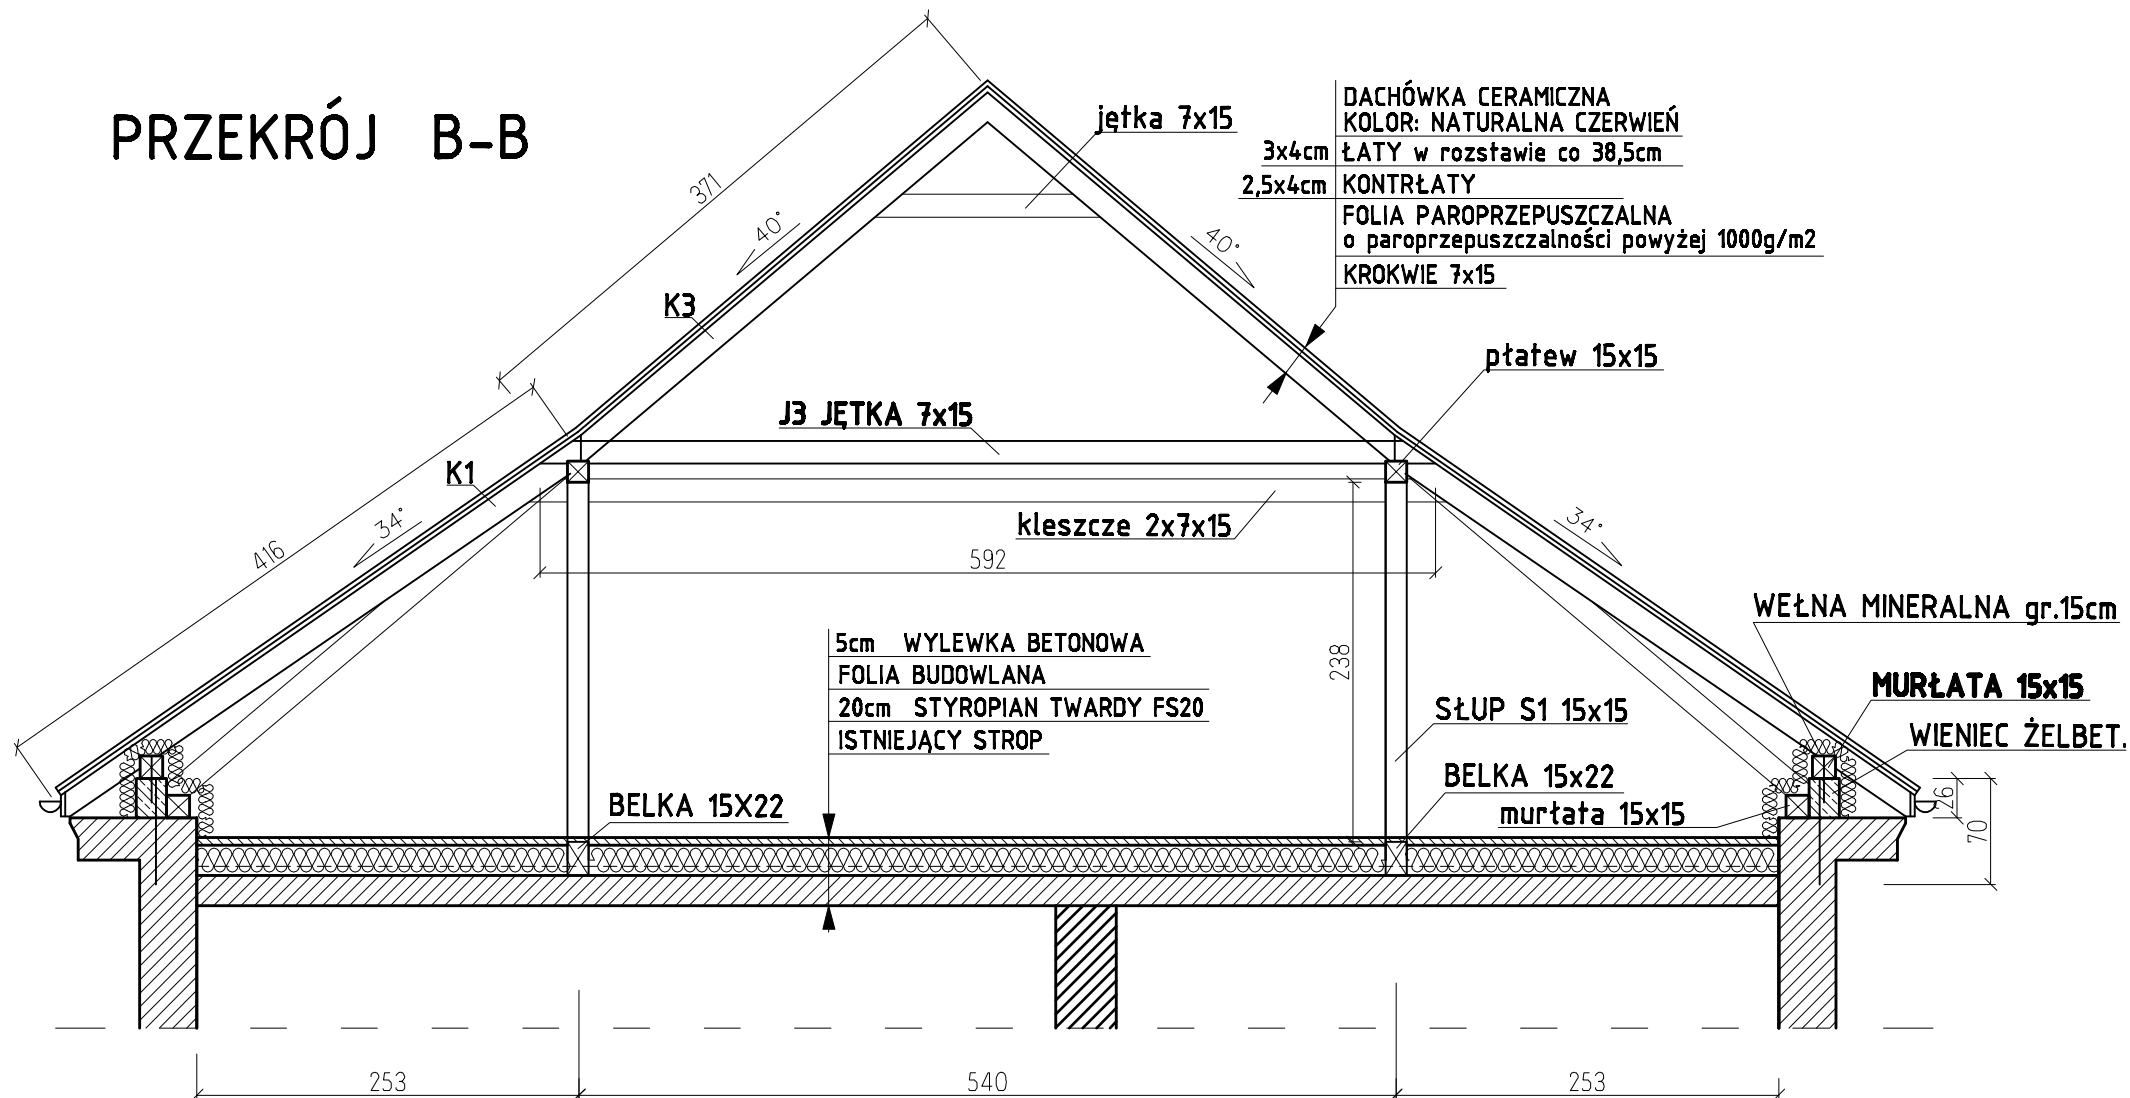

***UWAGA:**

PROJEKTOWANE ELEMENTY OPISANE WIELKIMI LITERAMI
ISTNIEJĄCE ELEMENTY OPISANE literami małymi

WYMIANA POKRYCIA DACHOWEGO	
obiekt:	Budynek ZSAiO na ul.Moszczanickiej w Żywcu
inwestor:	ZSAiO ul.Moszczanicka 9, 34-300 Żywiec
PRZEKRÓJ B-B	
projekt:	mgr inż. Marcin Bury
opracowanie:	mgr inż. Łukasz Bielawski
	mgr inż. arch. Małgorzata Mazurek
skala 1:50	
XII 2008	
nr rys: 05	