


PRZEKRÓJ C-C

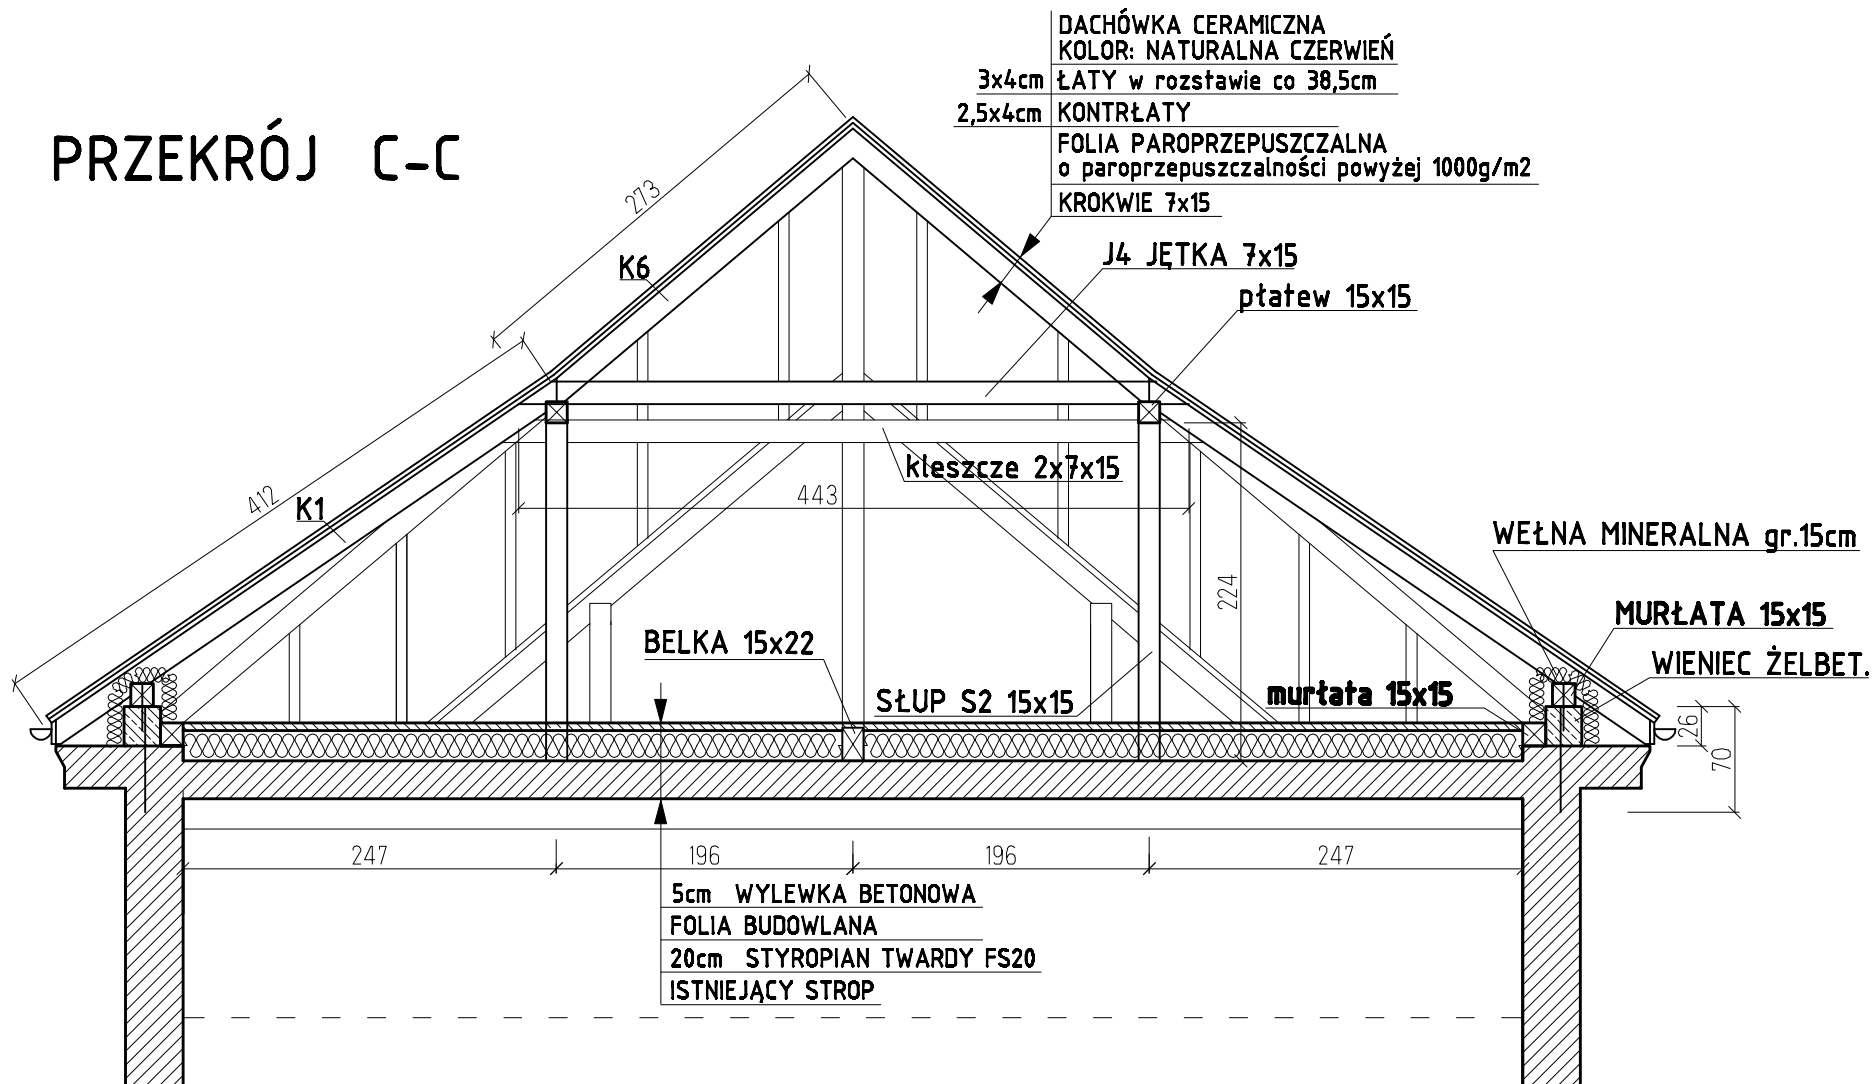

***UWAGA:**

PROJEKTOWANE ELEMENTY OPISANE WIELKIMI LITERAMI
ISTNIEJĄCE ELEMENTY OPISANE literami małymi

WYMIANA POKRYCIA DACHOWEGO		
obiekt:	Budynek ZSAIO na ul.Moszczanickiej w Żywcu	
inwestor:	ZSAIO ul.Moszczanicka 9, 34-300 Żywiec	
PRZEKRÓJ C-C		skala 1:50
projekt:	mgr inż. Marcin Bury mgr inż. Łukasz Bielawski mgr inż. arch. Małgorzata Mazurek	XII 2008
opracowanie:		nr rys: 06