



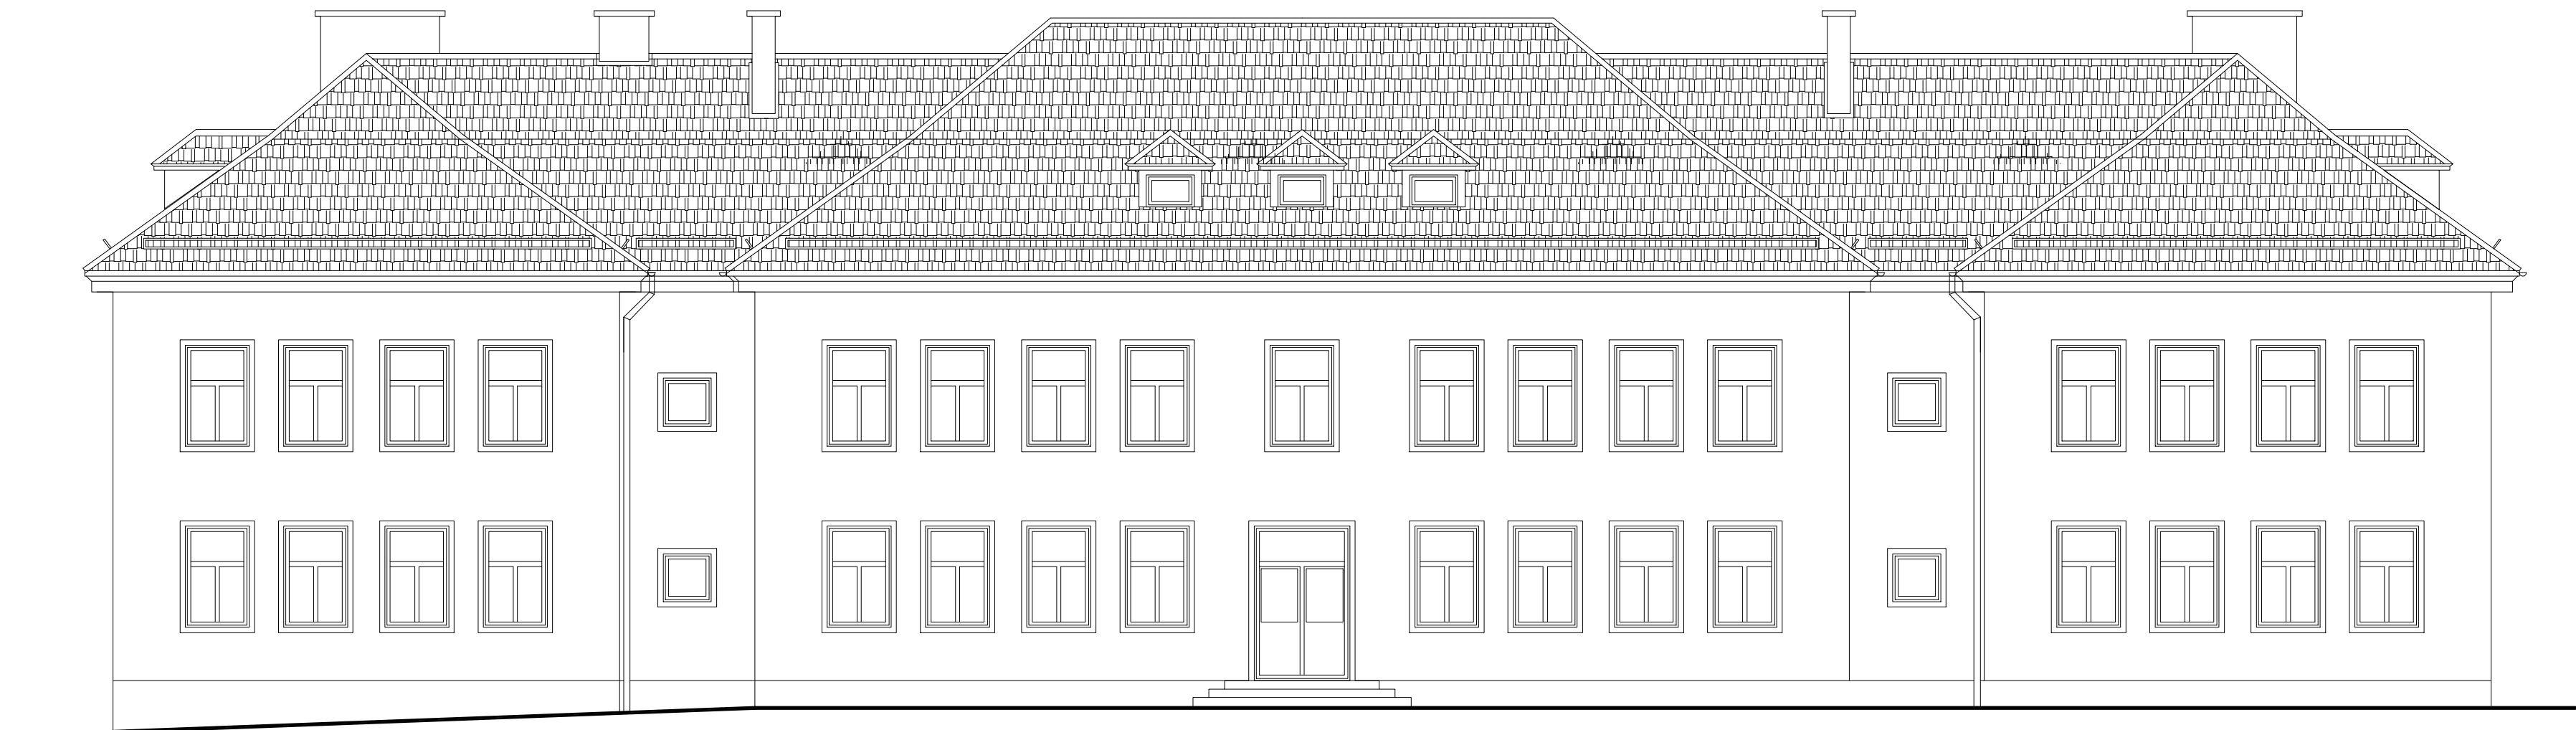

ELEWACJA POŁUDNIOWA

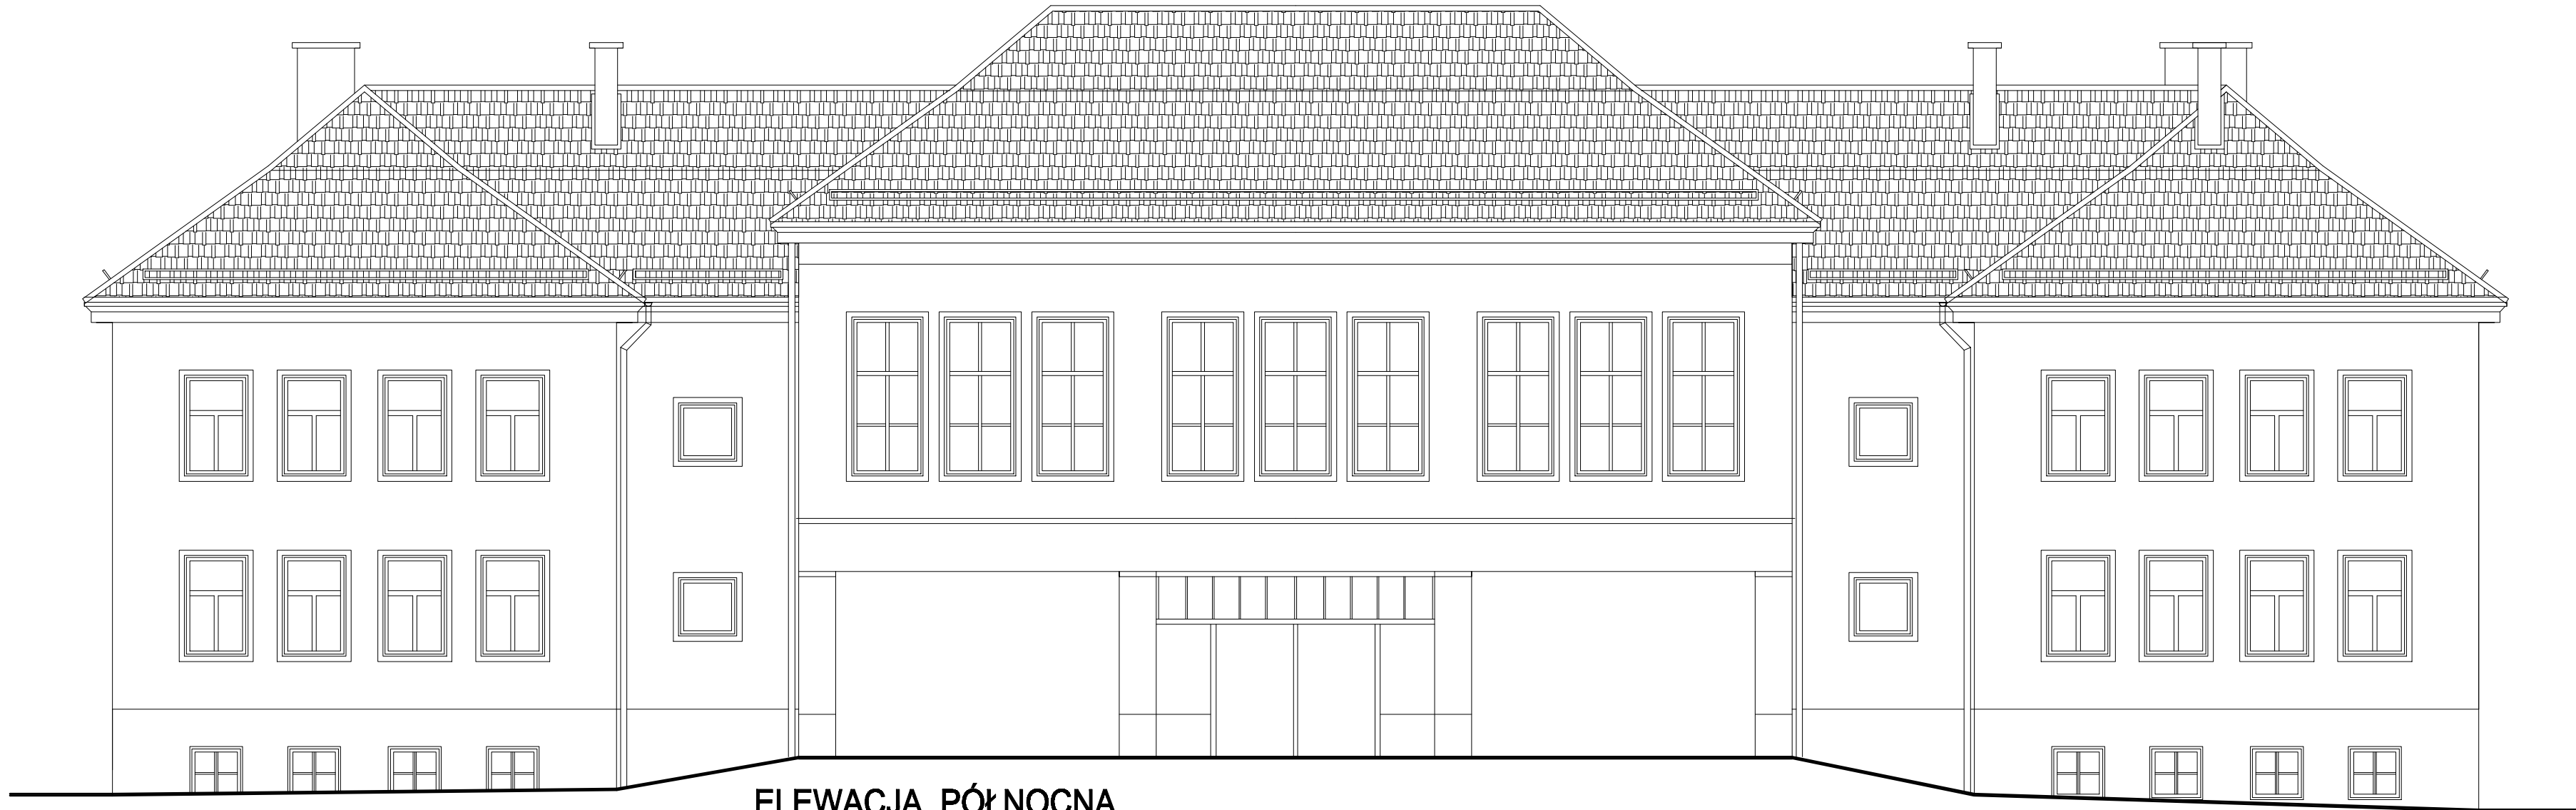

ELEWACJA PÓŁNOCNA

WYMIANA POKRYCIA DACHOWEGO		
obekt:	Budynek ZSAIO na ul.Moszczanickiej w Żywcu	
inwestor:	ZSAIO ul.Moszczanicka 9, 34-300 Żywiec	
ELEWACJA POŁUDNIOWA I PÓŁNOCNA		skala 1:100
projekt:	mgr inż. Marcin Bury	
opracowanie:	mgr inż. Łukasz Bielawski	
mgr inż. arch. Małgorzata Mazurek		nr rys: 07