



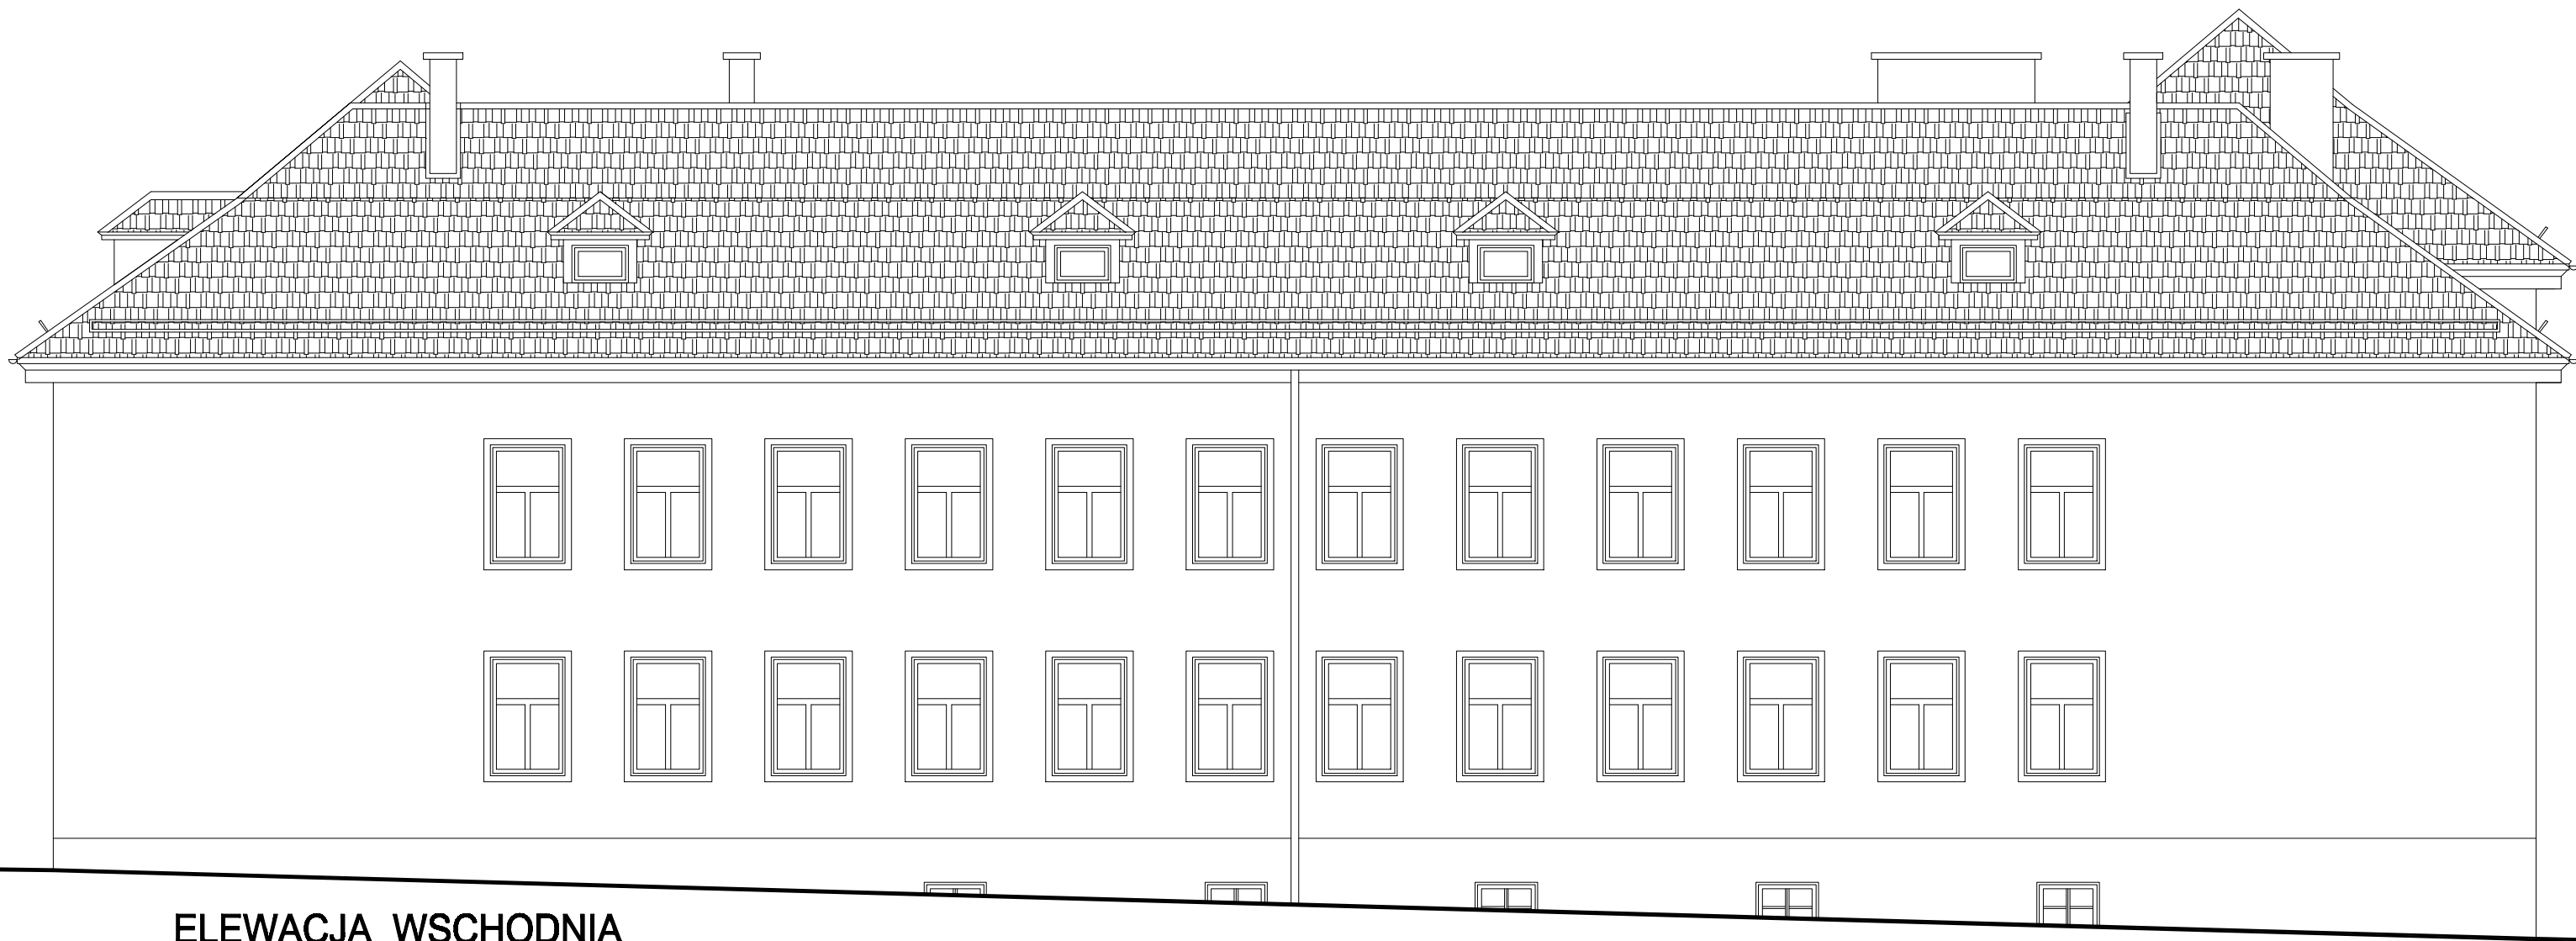

ELEWACJA WSCHODNIA

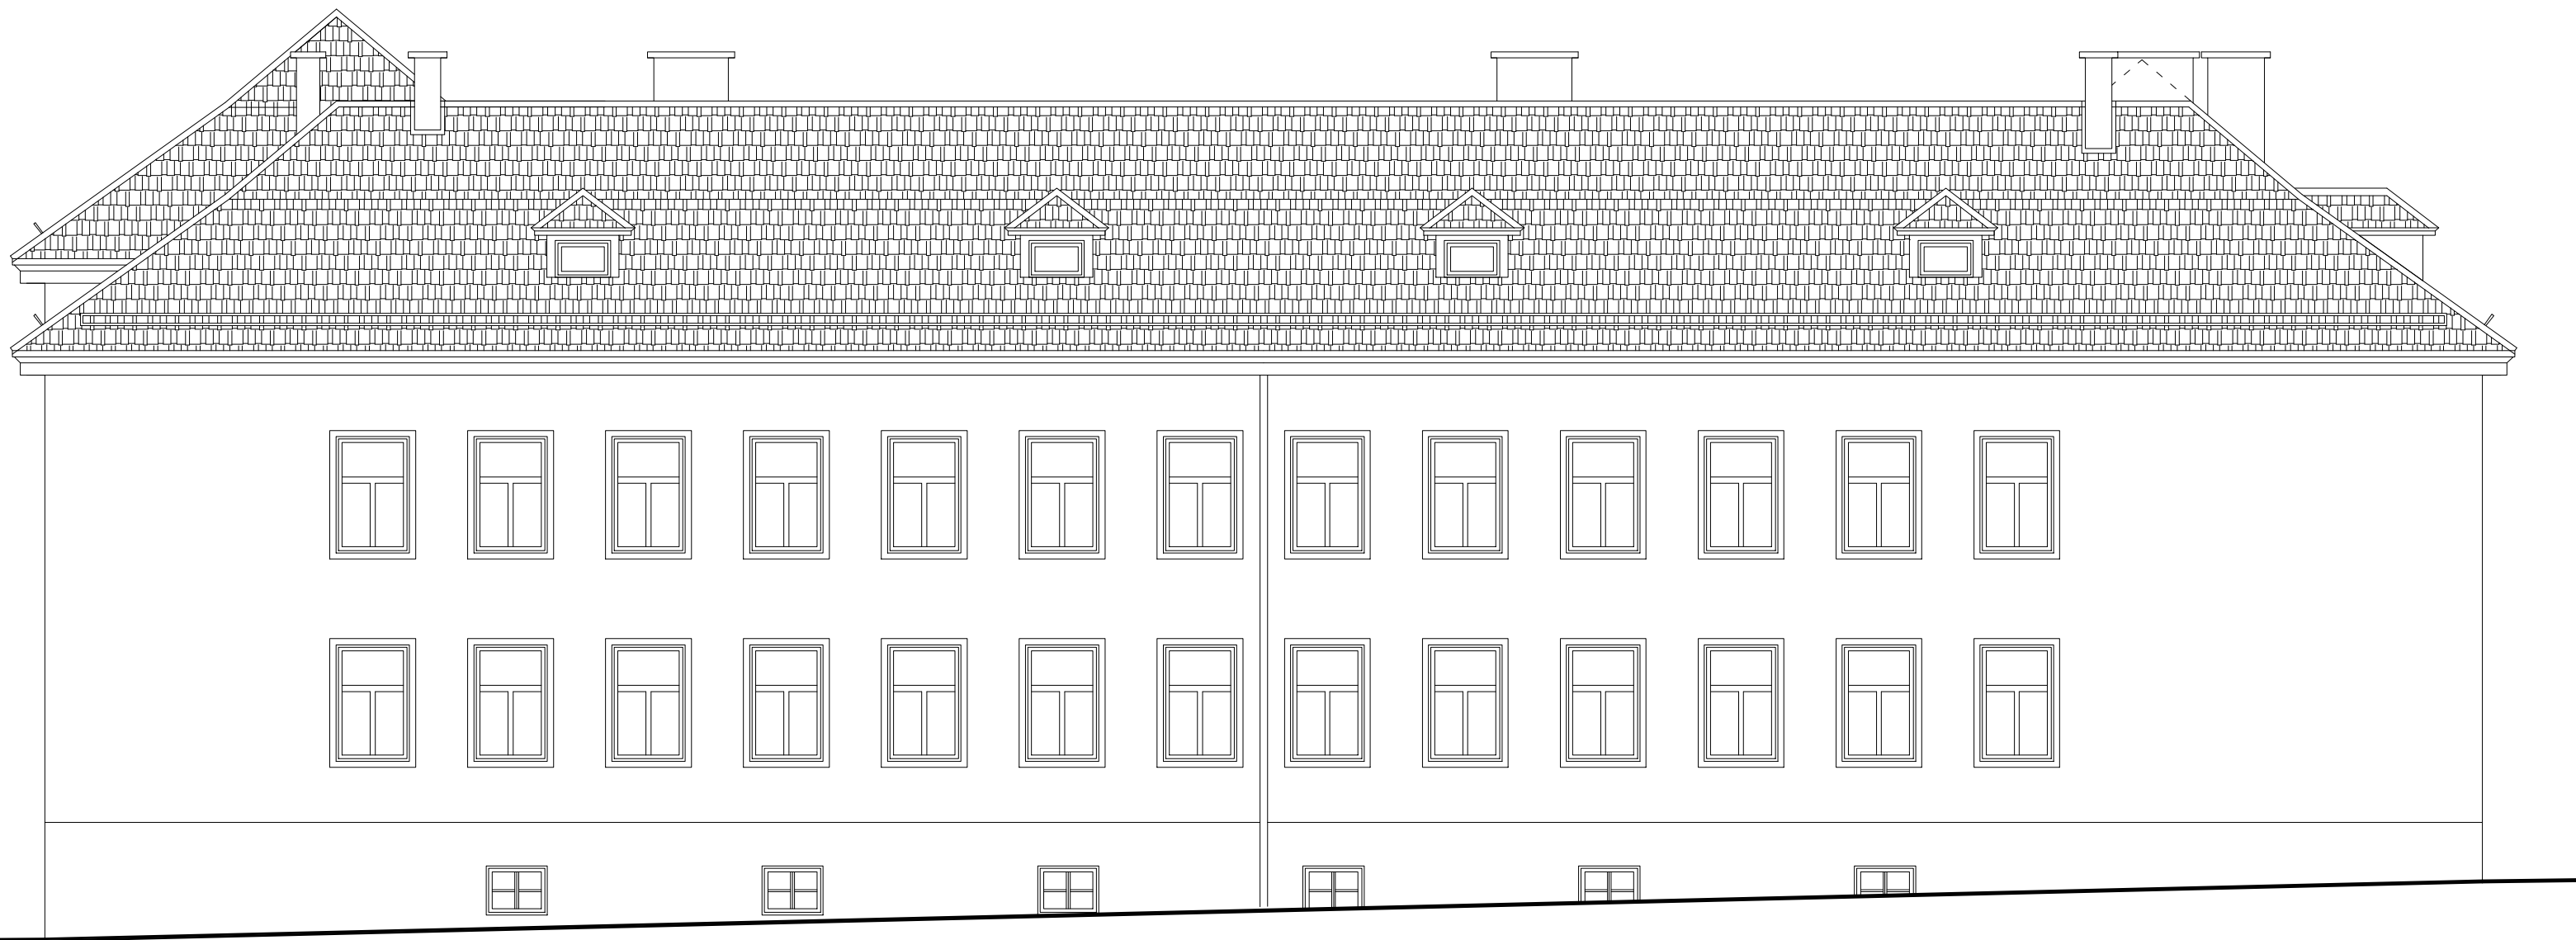

ELEWACJA ZACHODNIA

WYMIANA POKRYCIA DACHOWEGO		
obekt:	Budynek ZSAIO na ul.Moszczanickiej w Żywcu	
inwestor:	ZSAIO ul.Moszczanicka 9, 34-300 Żywiec	
ELEWACJA WSCHODNIA I ZACHODNIA		skala 1:100
projekt:	mgr inż. Marcin Bury	XII 2008
opracowanie:	mgr inż. Łukasz Bielewski	
	mgr inż. arch. Małgorzata Mazurek	nr rys: 08