




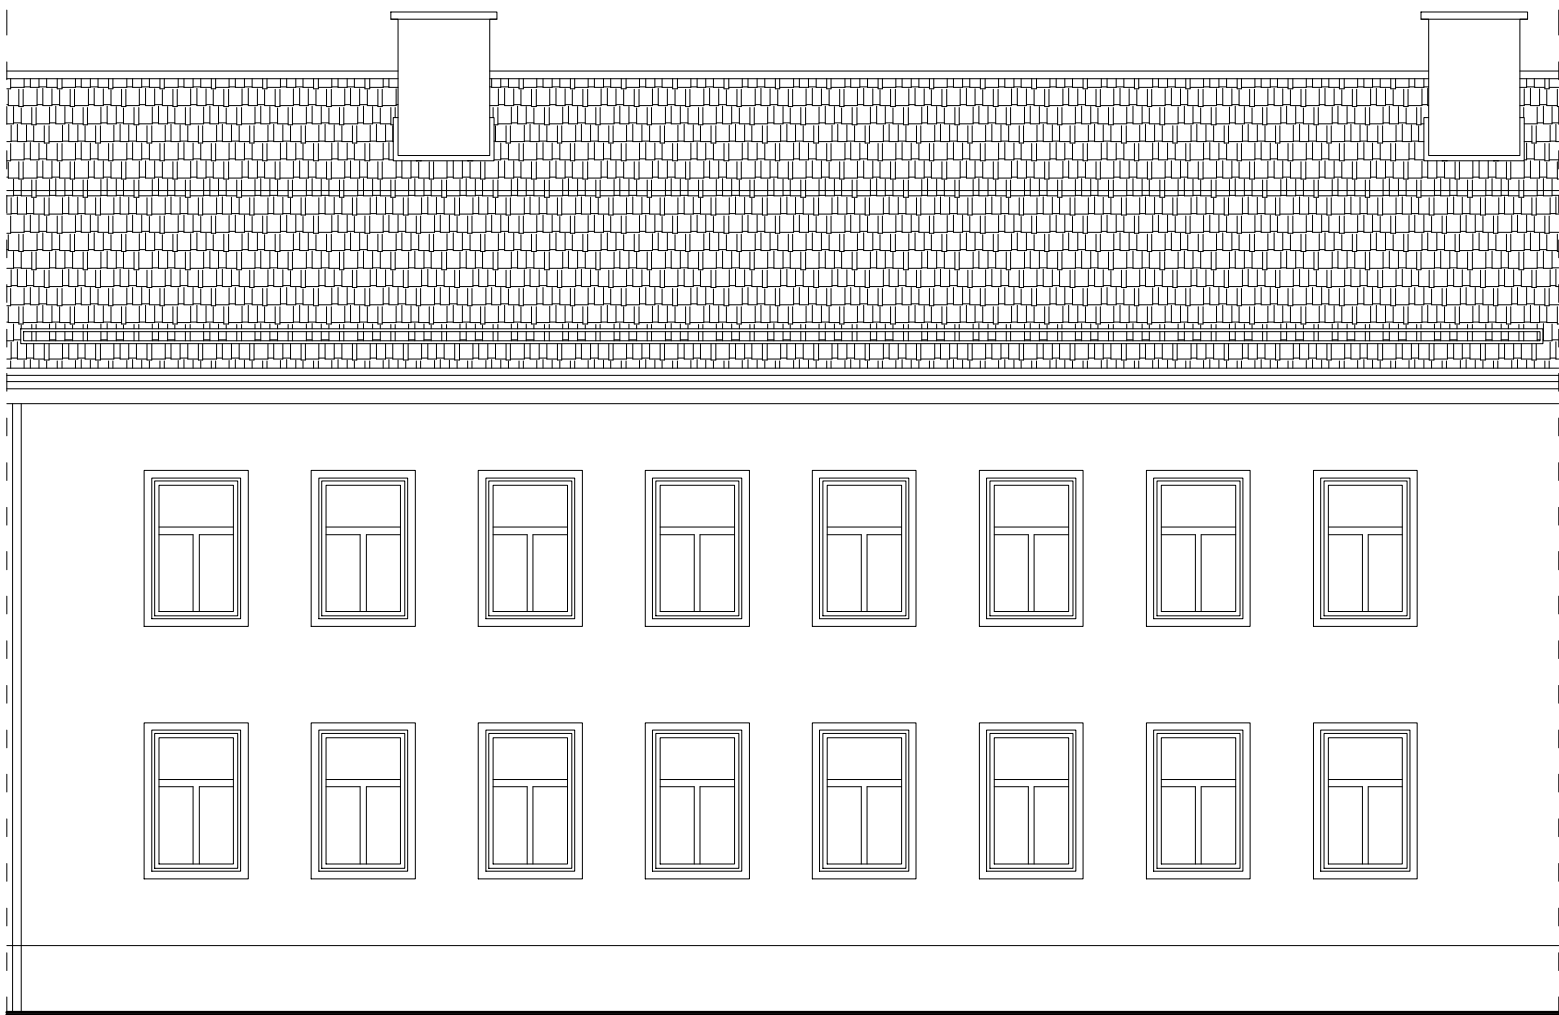


ELEWACJA WSCHODNIA

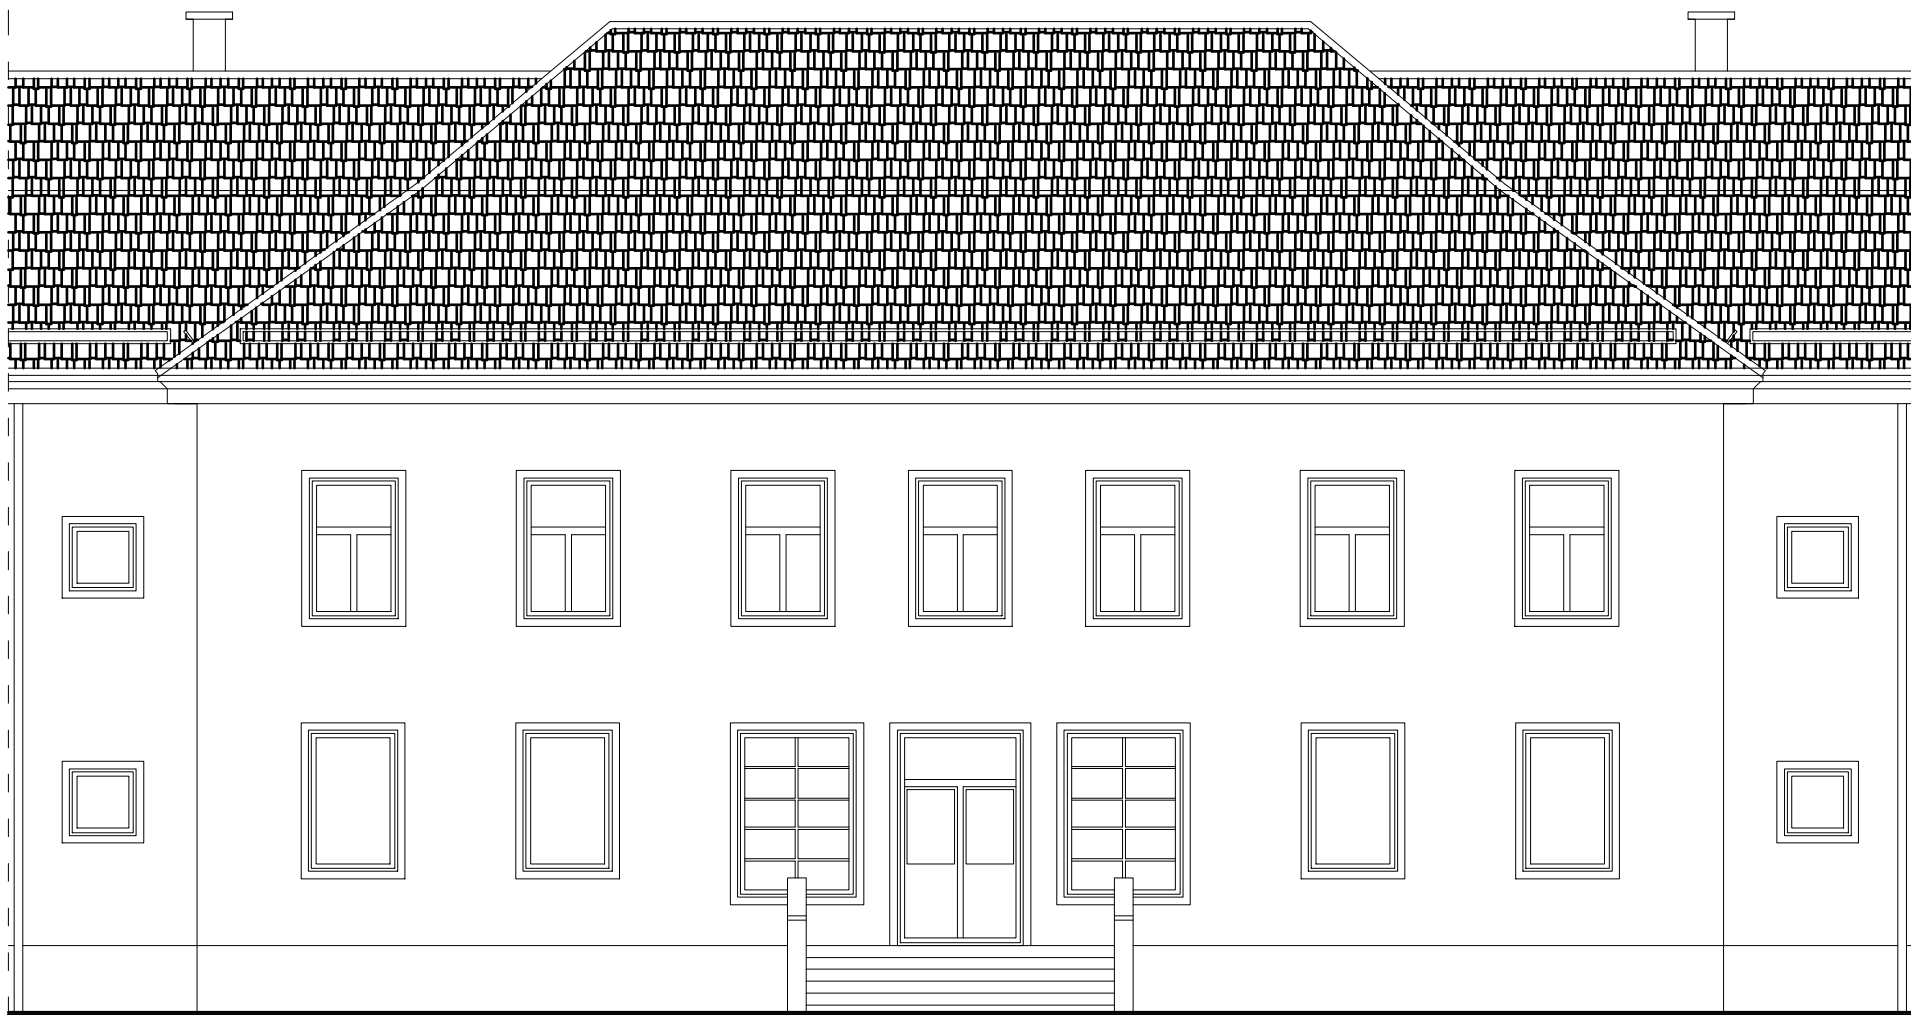

ELEWACJA PÓŁNOCNA

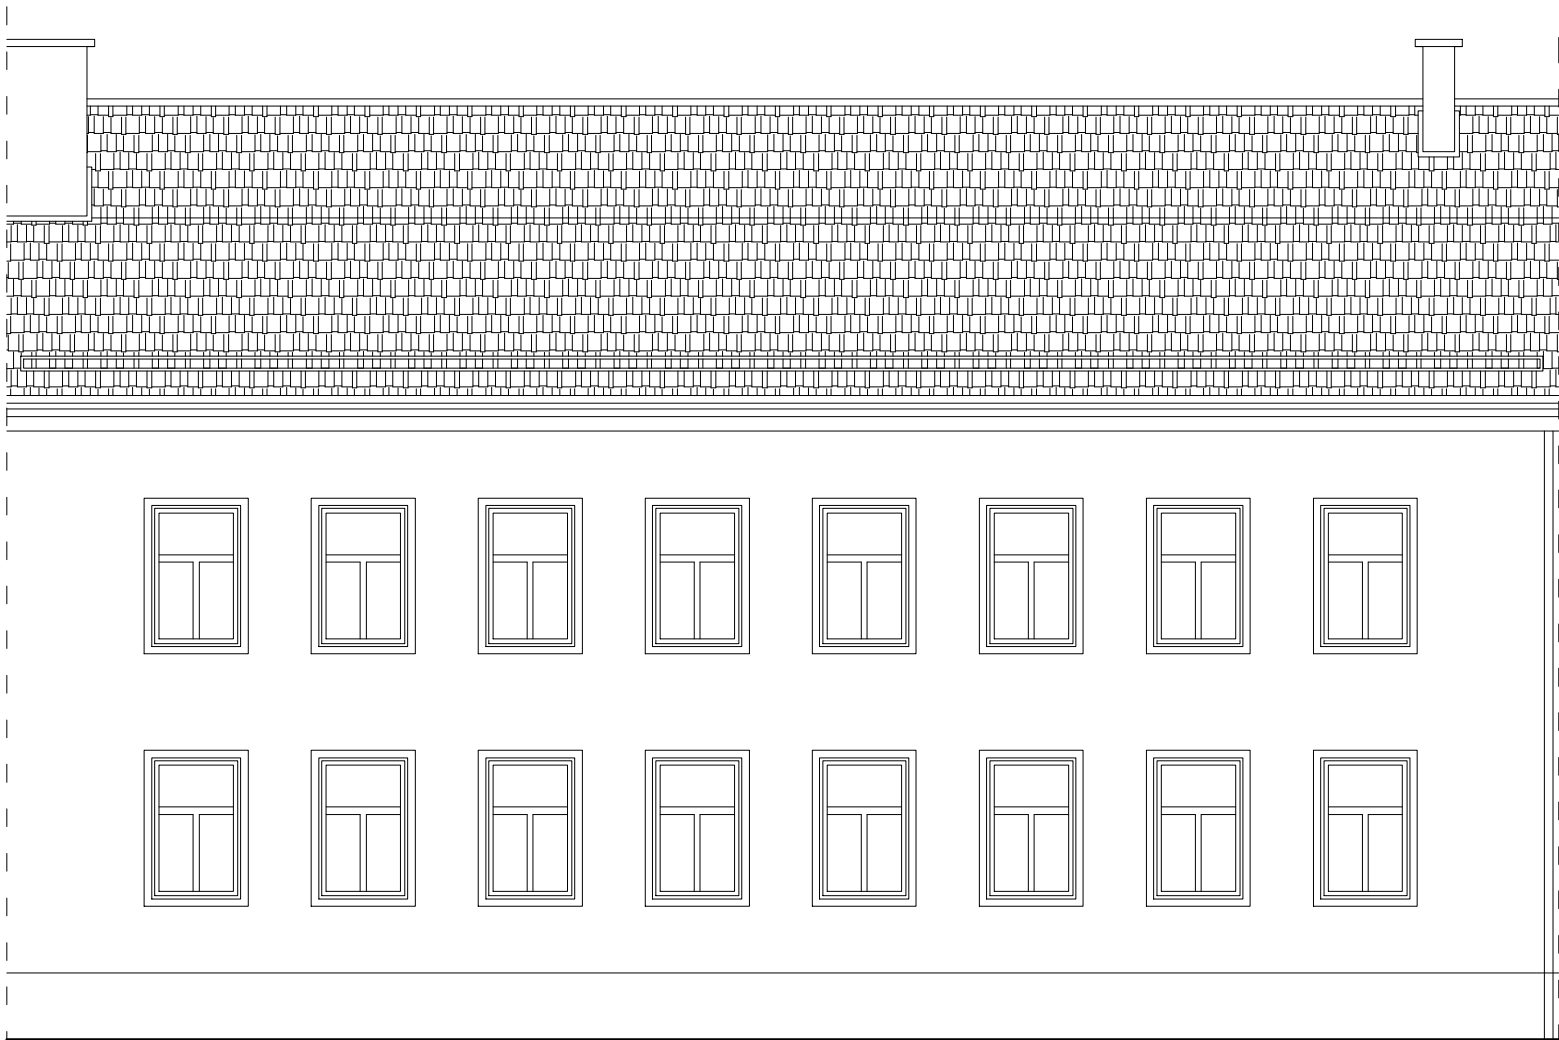

ELEWACJA ZACHODNIA

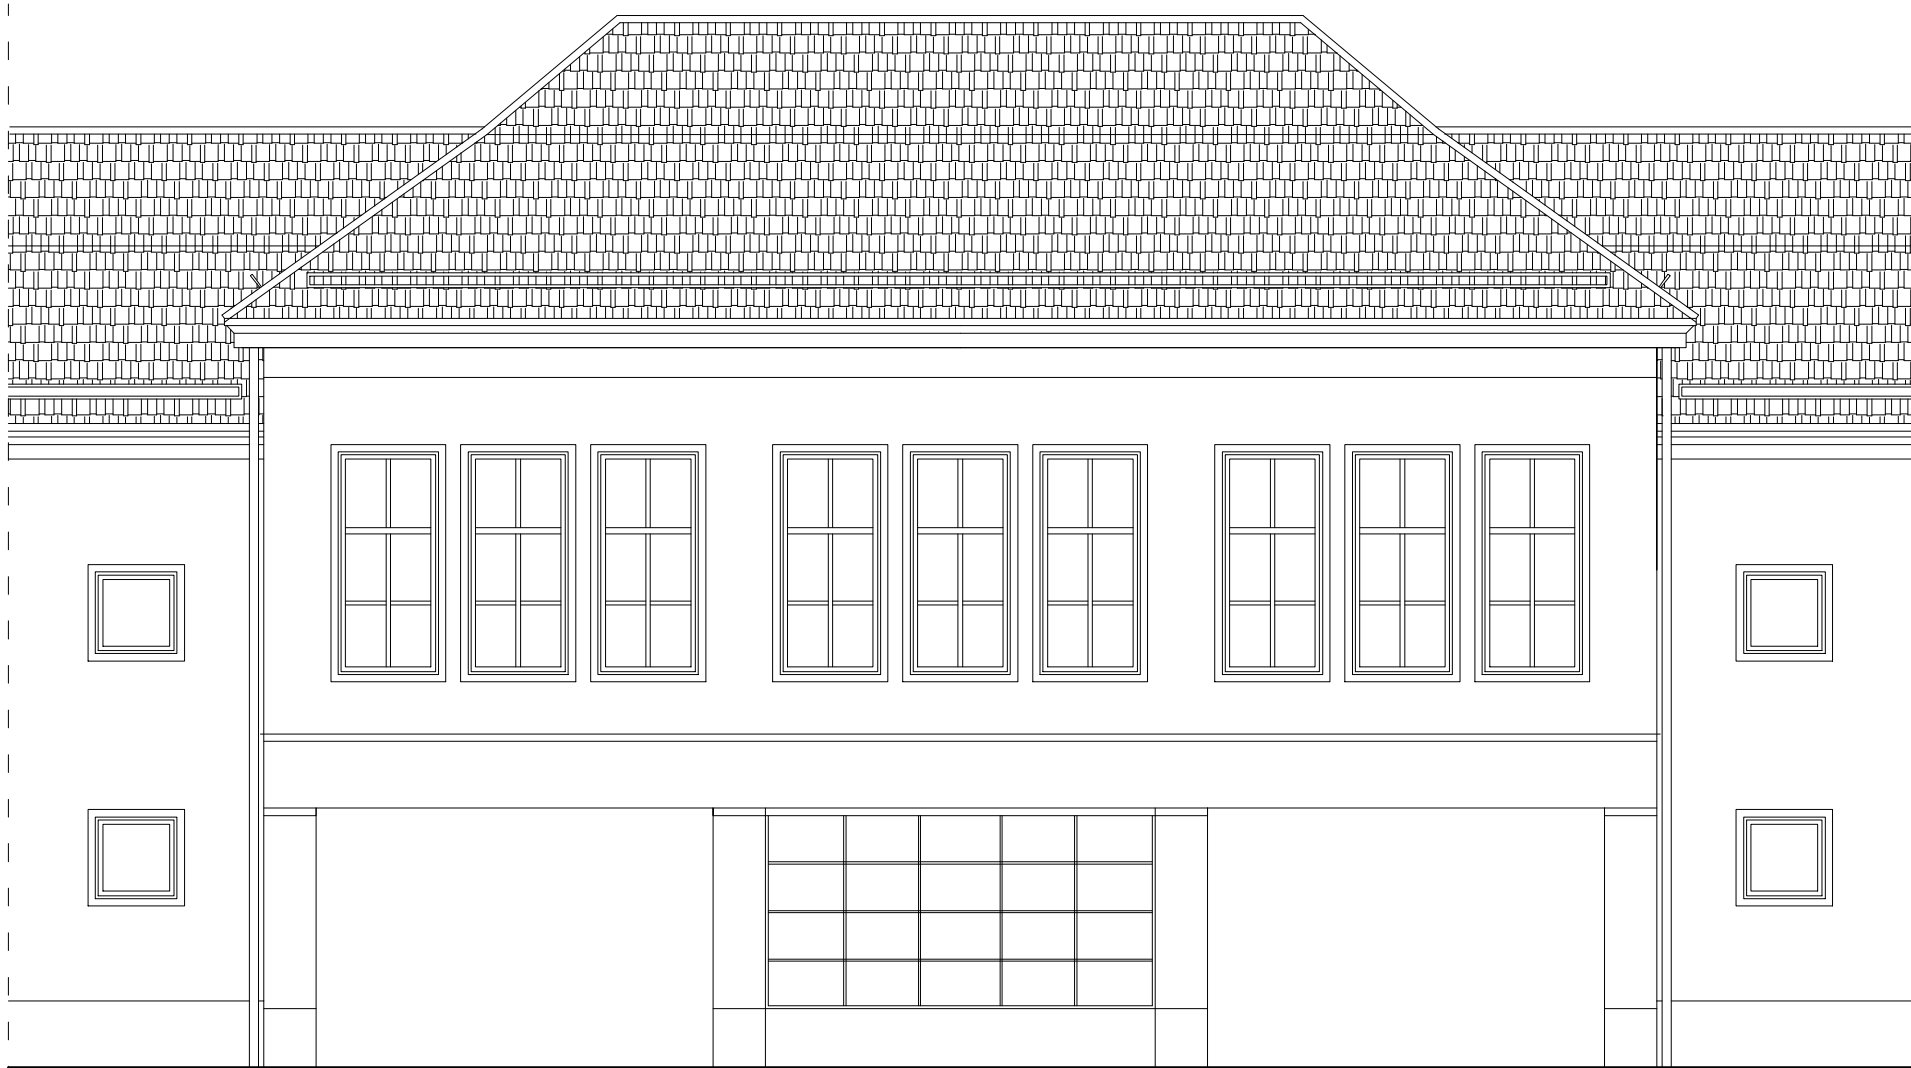

ELEWACJA PÓŁUDNIOWA

WYMIANA POKRYCIA DACHOWEGO			
obekt:	Budynek ZSAIO na ul.Moszczanickiej w Żywcu		
inwestor:	ZSAIO ul.Moszczanicka 9, 34-300 Żywiec		
ELEWACJE OD STRONY DZIEDZIŃCA			skala 1:100
projekt:	mgr inż. Marcin Bury		
opracowanie:	mgr inż. Łukasz Bielawski		
	mgr inż. arch. Małgorzata Mazurek		
			nr rys: 09