


PRZEKRÓJ A-A

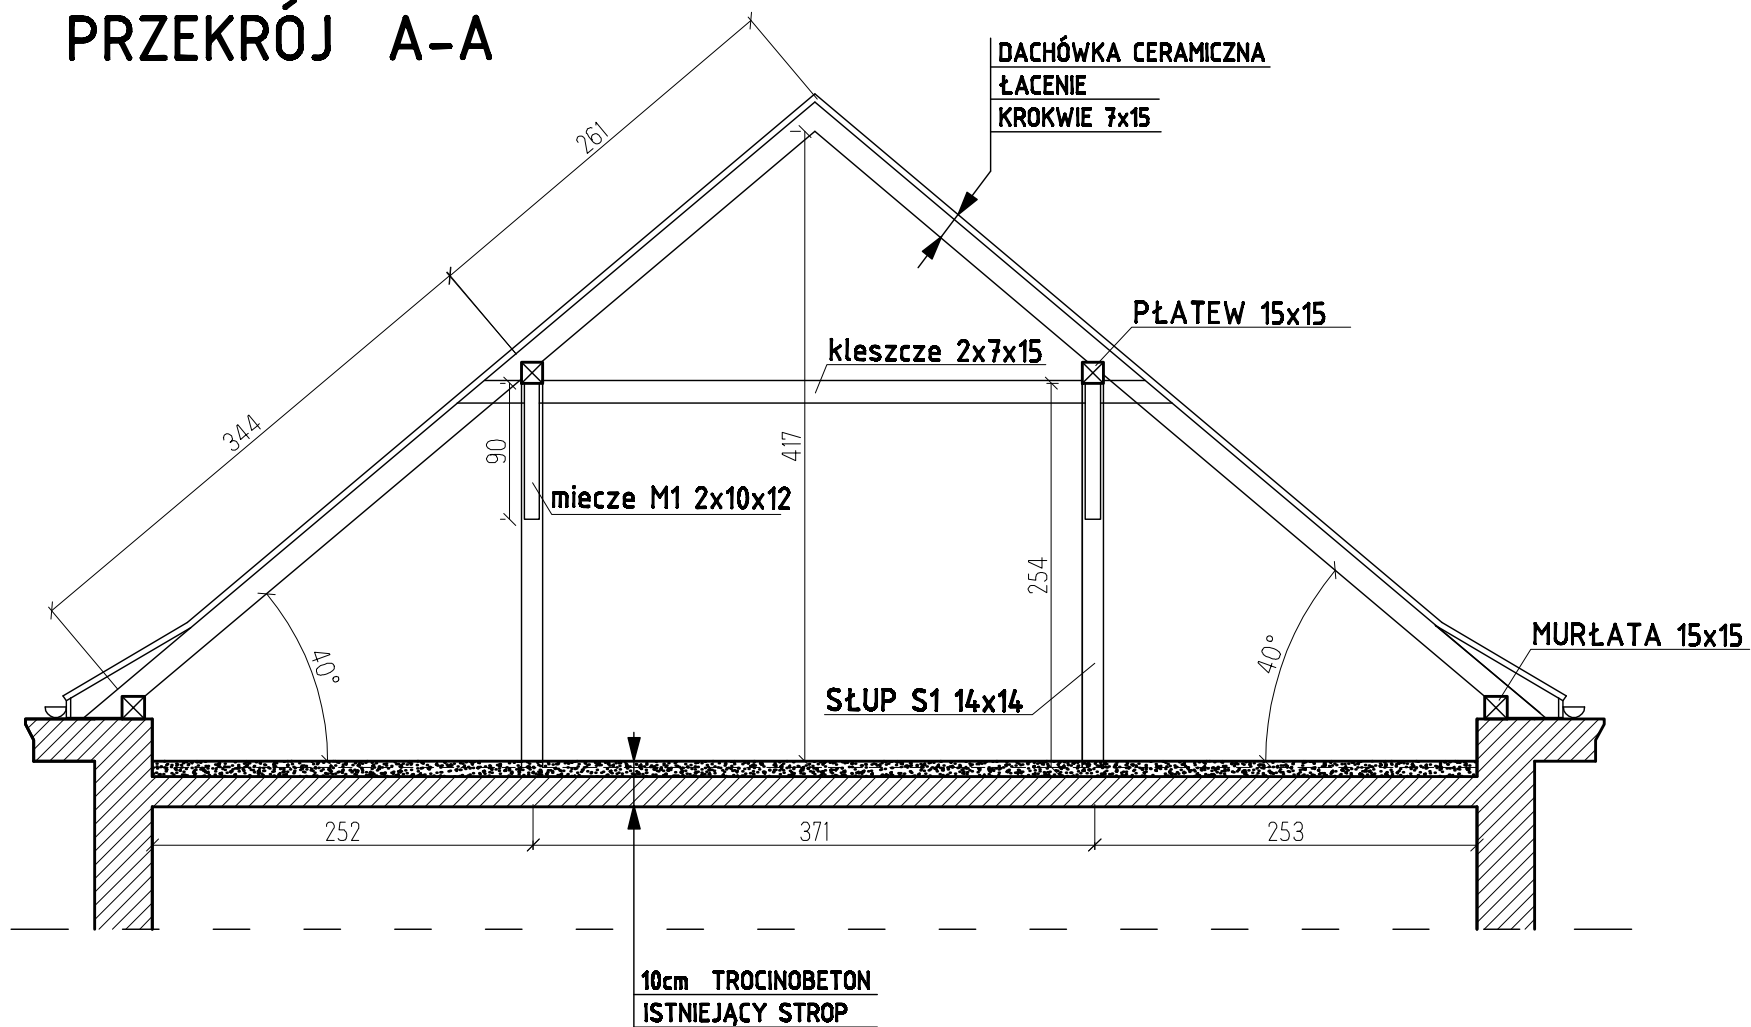

WYMIANA POKRYCIA DACHOWEGO		
obiekt:	Budynek ZSAIO na ul.Moszczanickiej w Żywcu	
inwestor:	ZSAIO ul.Moszczanicka 9, 34-300 Żywiec	
INWENTARYZACJA - PRZEKRÓJ A-A		skala 1:50
projekt: opracowanie:	mgr inż. Marcin Bury mgr inż. Łukasz Bielawski mgr inż. arch. Małgorzata Mazurek	
		XII 2008
		nr rys: 11