

KOPIA MAPY

Zasadniczej, Ewidencyjnej*

Sekcja nr: k. m. Nr: 172.341.2541

SKALA 1:500

MIEJSCOWOŚĆ: Moszczenica

STAROSTA ŻYWIĘCKI



KOMIATOWY DOKŁAD DOKUMENTACJI

GEODEZYJNEJ I KARTOGRAFICZNEJ W ŻYWCU

Reprodukowanie, rozpowszechnianie i rozprowadzanie niniejszego dokumentu wymaga zezwolenia, o którym mowa w art. 18 ustawy z dn. 17-05-1988r. - Prawo geodezyjne i kartograficzne (Dz. U. z 2005r. Nr 240 poz. 2027 i t.)

ŻYWIĘC, dn. 22.01.2009 MODSZEFERENT

Mateusz Bukowski

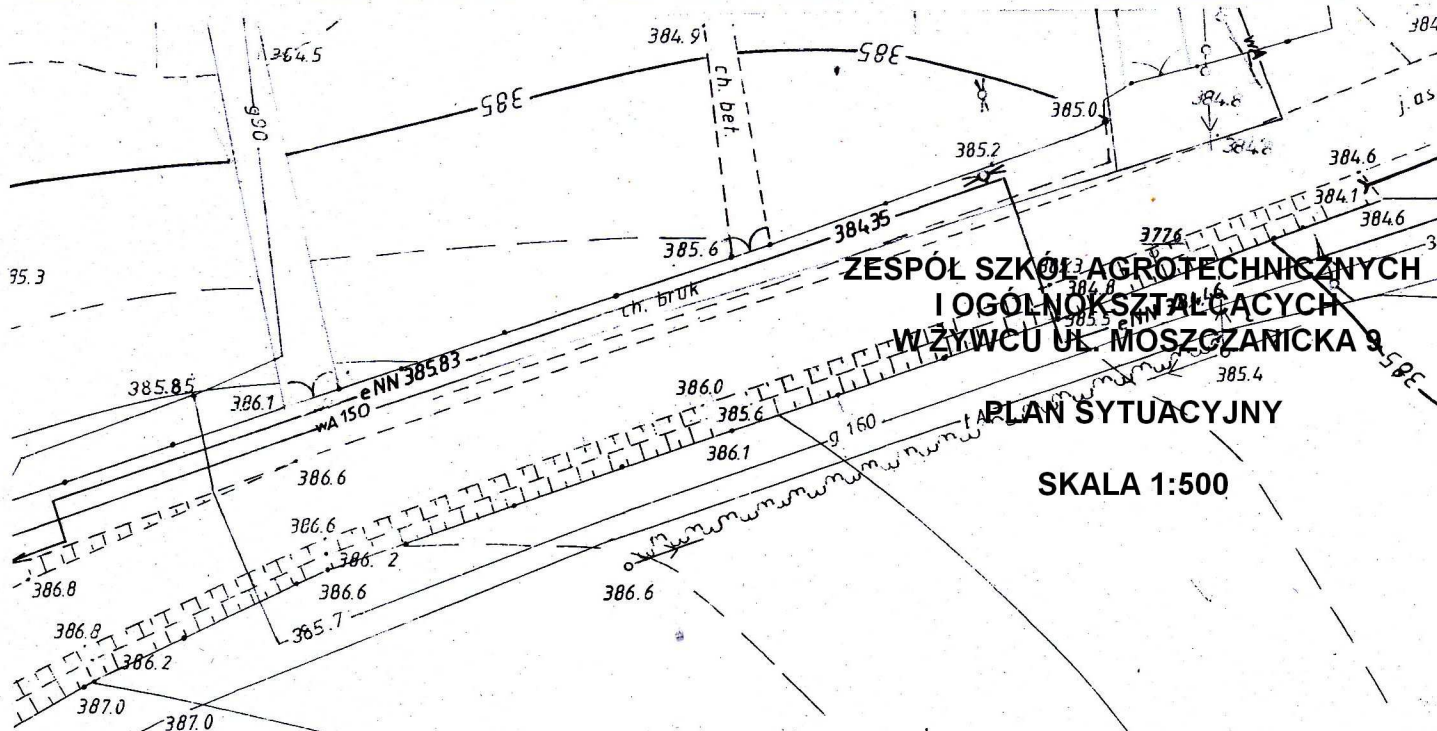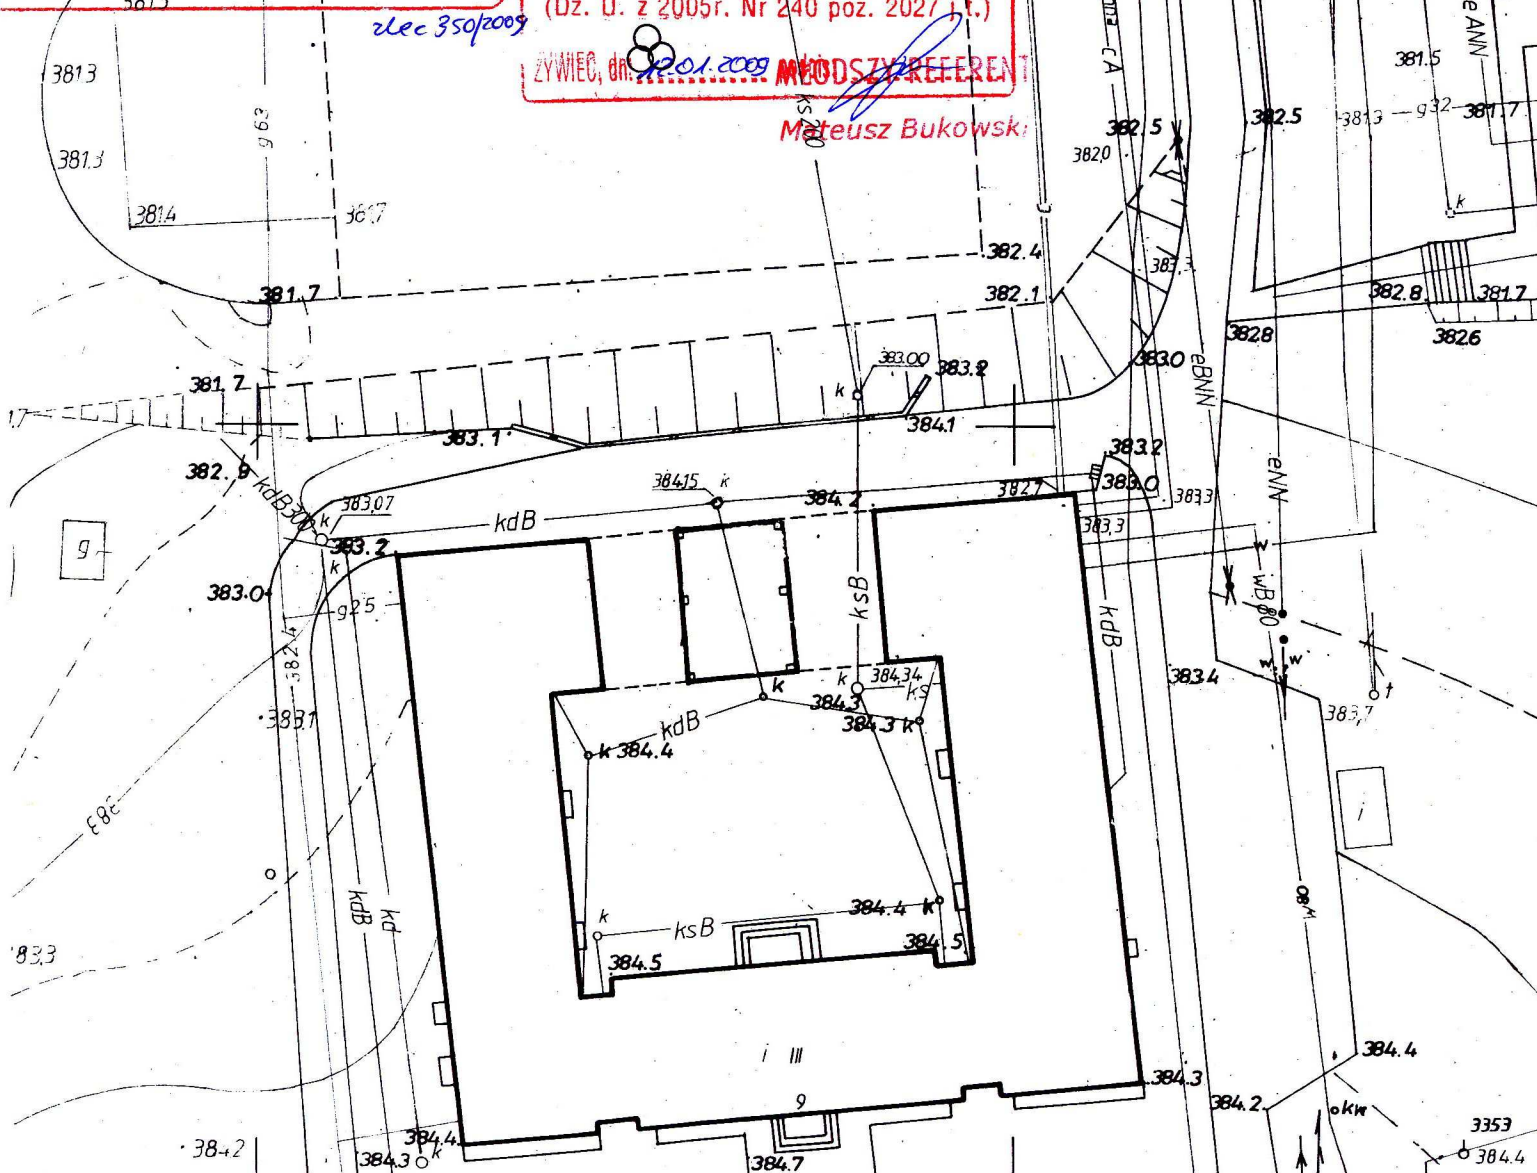

ZESPÓŁ SZKÓŁ AGROTECHNICZNYCH
I OGÓLNOKSZTAŁCĄCYCH
W ŻYWCU UL. MOSZCZANICKA 9

PLAN SYTUACYJNY

SKALA 1:500