


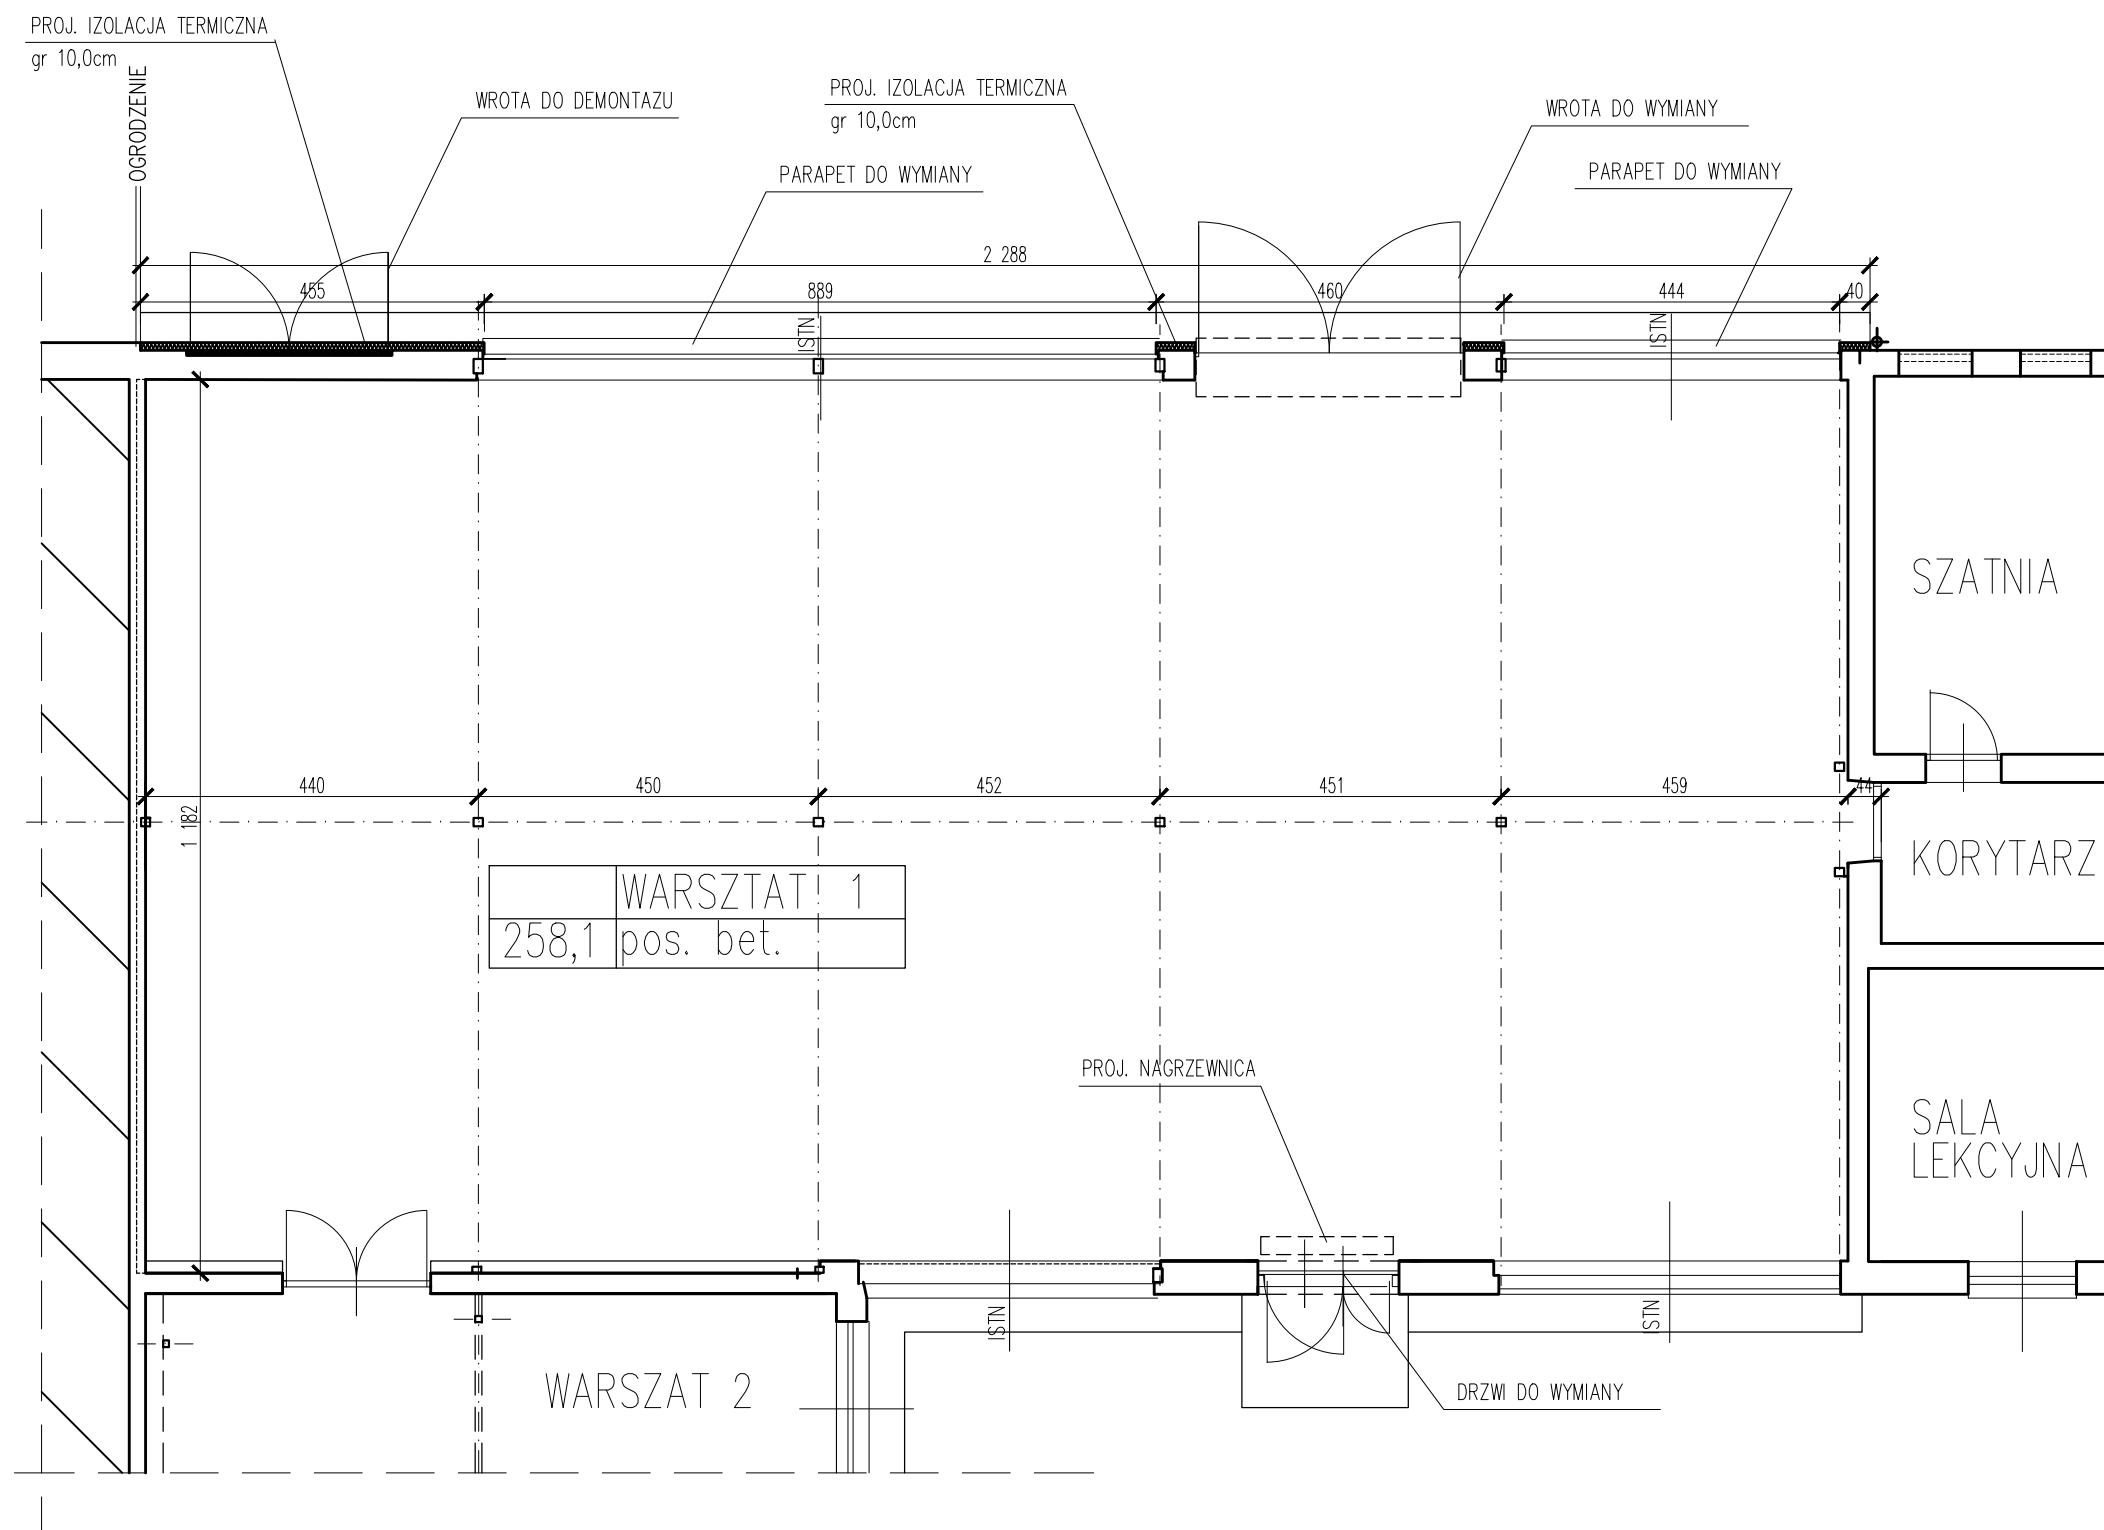

RZUT PRZYZIEMIA-CZĘŚĆ 1

TEMAT	DOCIEPLENIE BUDYNKU WARSZATÓW OHP	NR RYS.	2
ADRES	OŚRODEK SZKOLENIA I WYCHOWANIA OHP Mrqgowo ul. Przemysowa 11	SKALA	1:100
FAZA	PROJEKT BUDOWLANY	BRANŻA:	ARCHITEKTURA
PROJEKTANT	mgr inż. arch. Agata Szczepańska upr.2/96/OI	DATA:	04.2020
SPRAWDZAJĄCY	mgr inż. arch. Barbara Modzelewska upr. 50/Gd/97	PODPIS	