


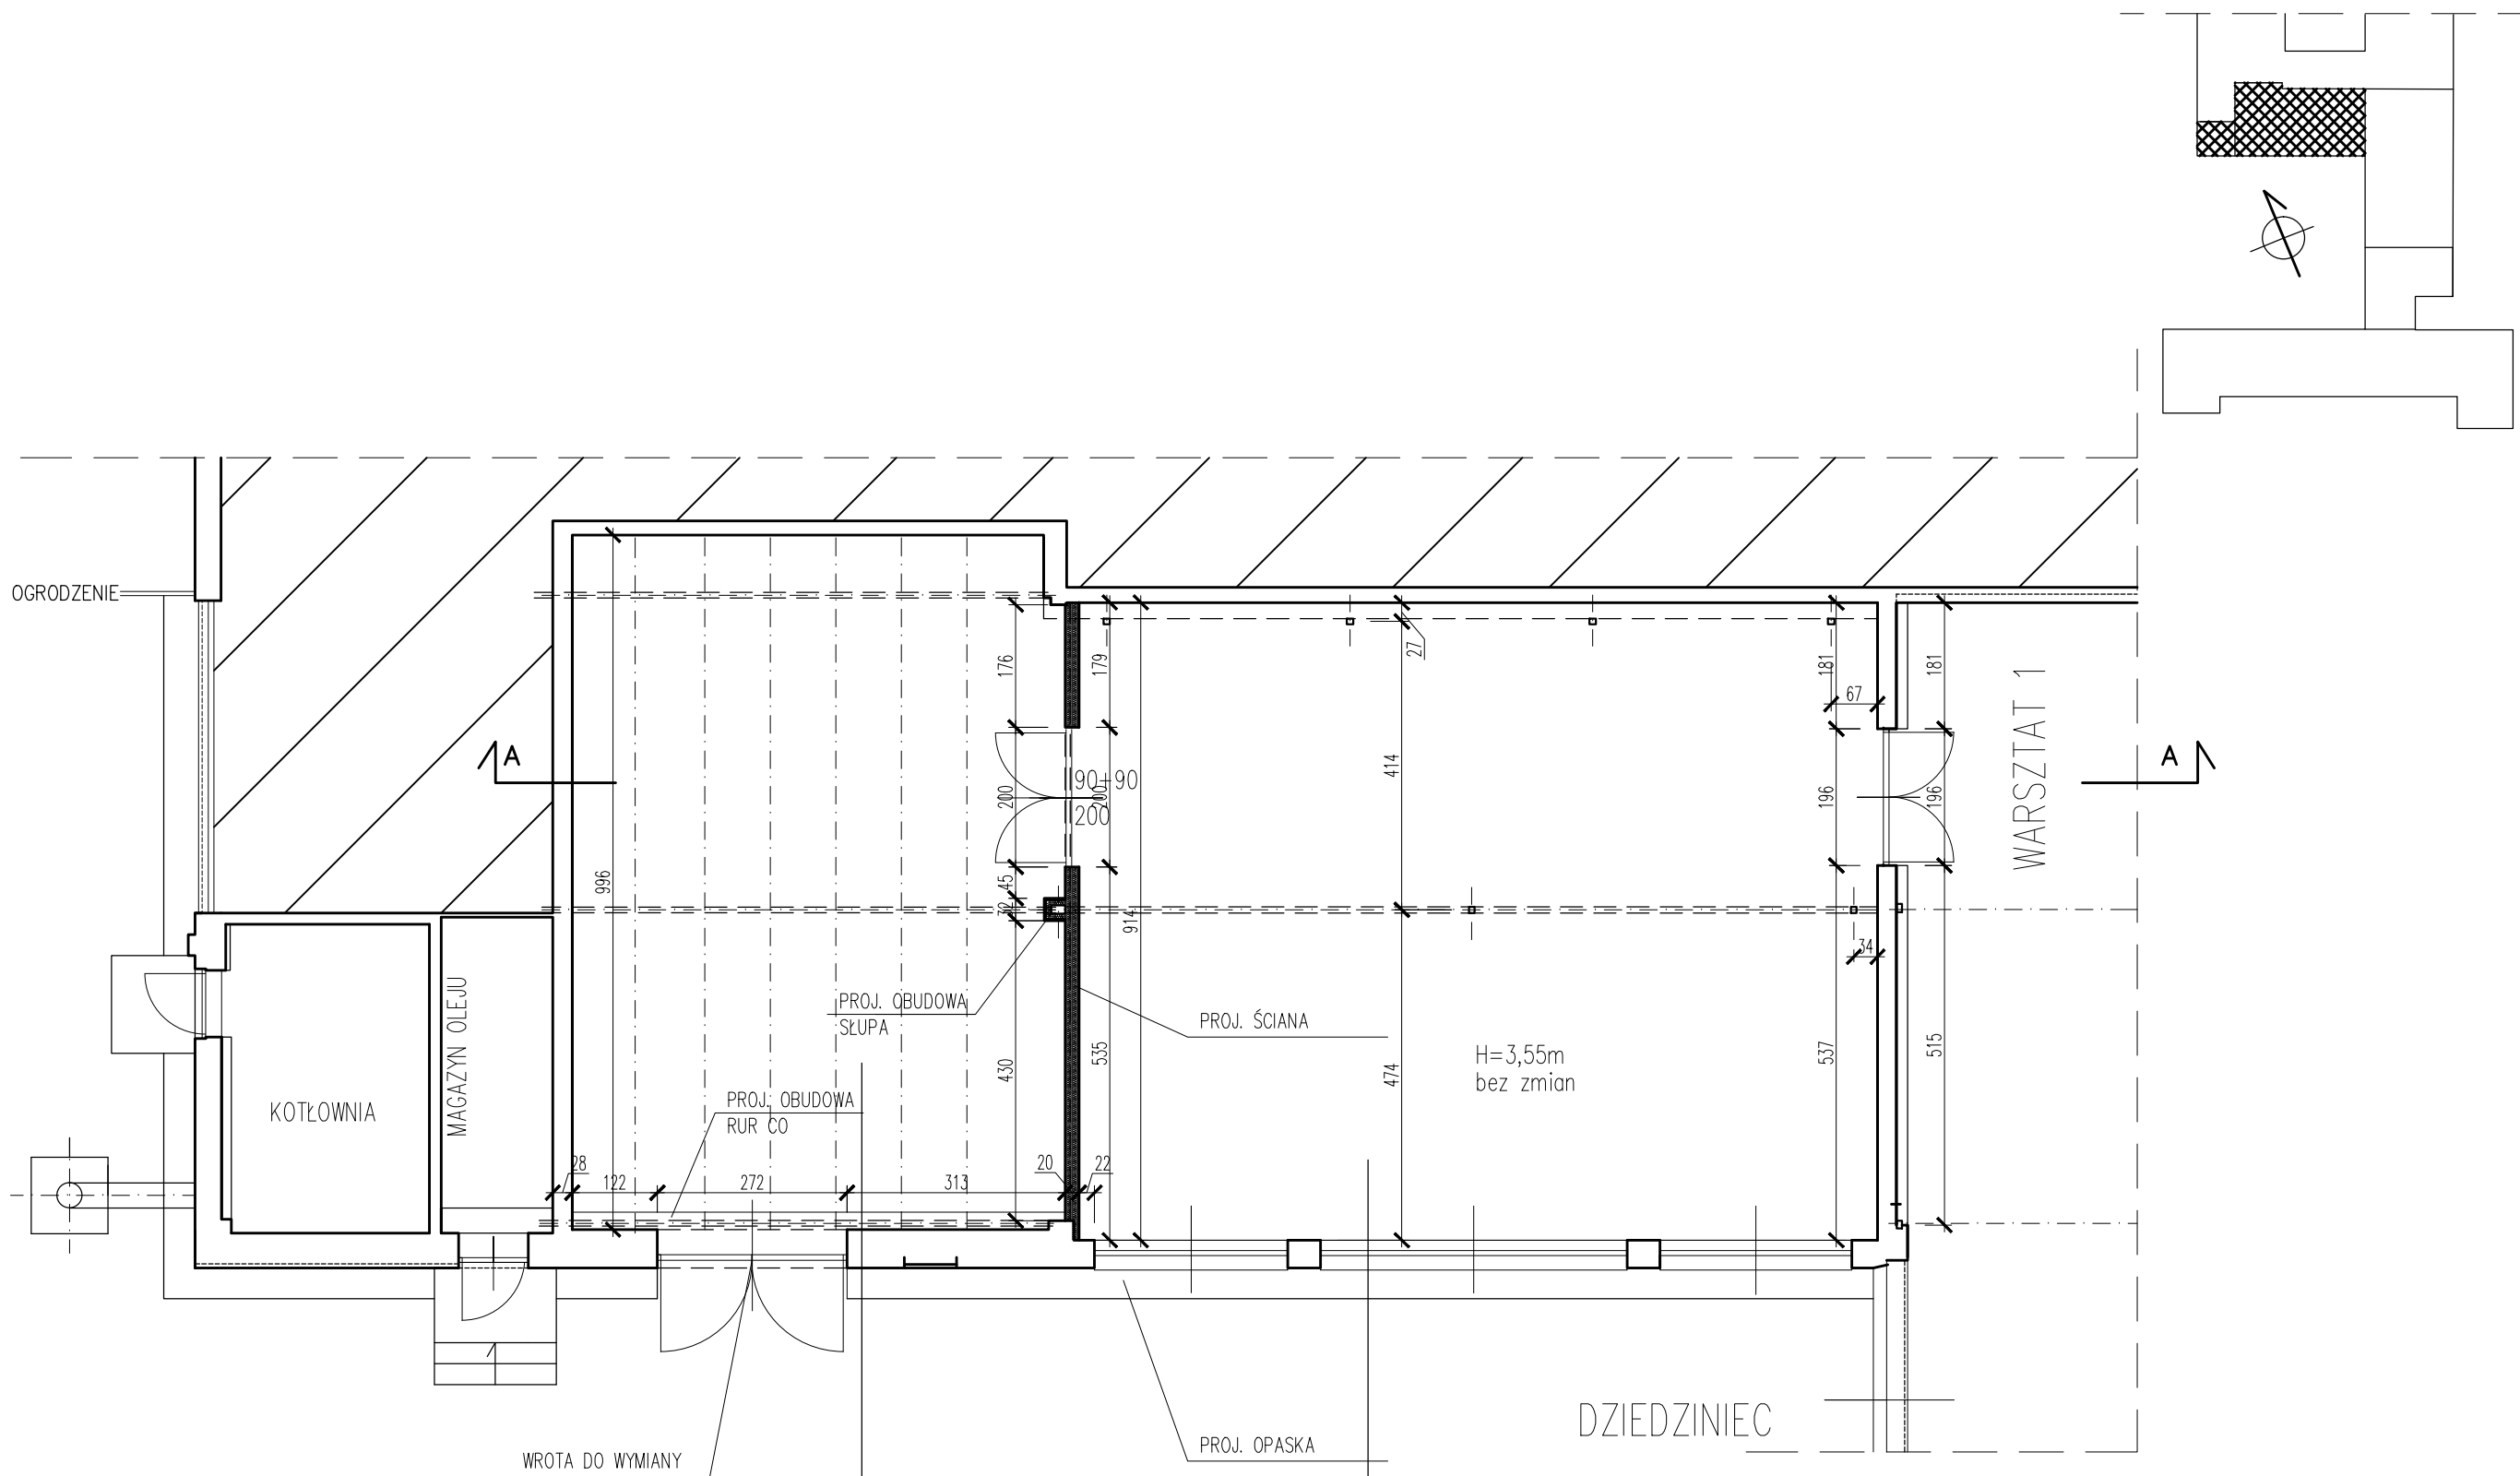

4	MAGAZYN
70,1	pos. bet.

3	WARSZTAT 2
104,7	pos. bet.

RZUT PRZYZIEMIA-CZĘŚĆ 2

TEMAT	DOCIEPLENIE BUDYNKU WARSZATÓW OHP	NR RYS.	3
ADRES	OŚRODEK SZKOLENIA I WYCHOWANIA OHP Mrqgowo ul. Przemysowa 11	SKALA	1:100
FAZA	PROJEKT BUDOWLANY	BRANŻA:	ARCHITEKTURA
PROJEKTANT	mgr inż. arch. Agata Szczepańska upr.2/96/OI	DATA:	04.2020
SPRAWDZAJĄCY	mgr inż. arch. Barbara Modzelewska upr. 50/Gd/97	PODPIS	