


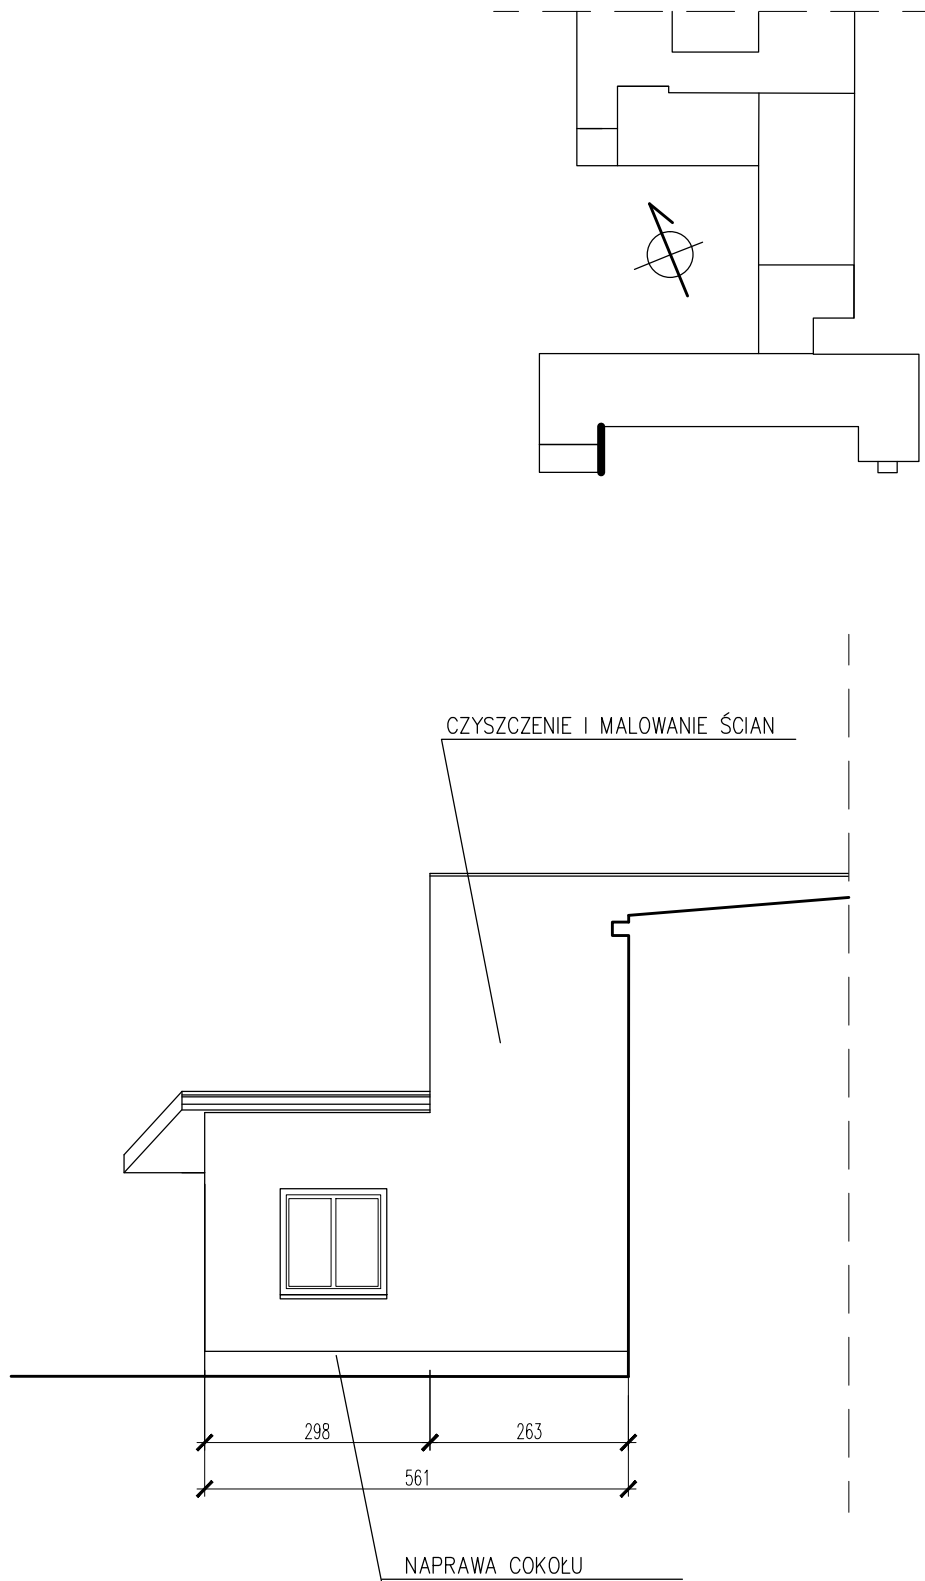

ELEWACJA WSCHODNIA (2)

TEMAT		NR RYS.	
BUDYNEK GŁÓWNY Z ŁĄCZNIKIEM		6	
ADRES		SKALA	
OŚRODEK SZKOLENIA I WYCHOWANIA OHP Mrągowo ul. Przemysłowa 11		1:100	
FAZA	BRANŻA:	DATA:	
PROJEKT BUDOWLANY	ARCHITEKTURA	05.2020	
PROJEKTANT		PODPIS	
mgr inż. arch. Agata Szczepańska upr.2/96/OI			