
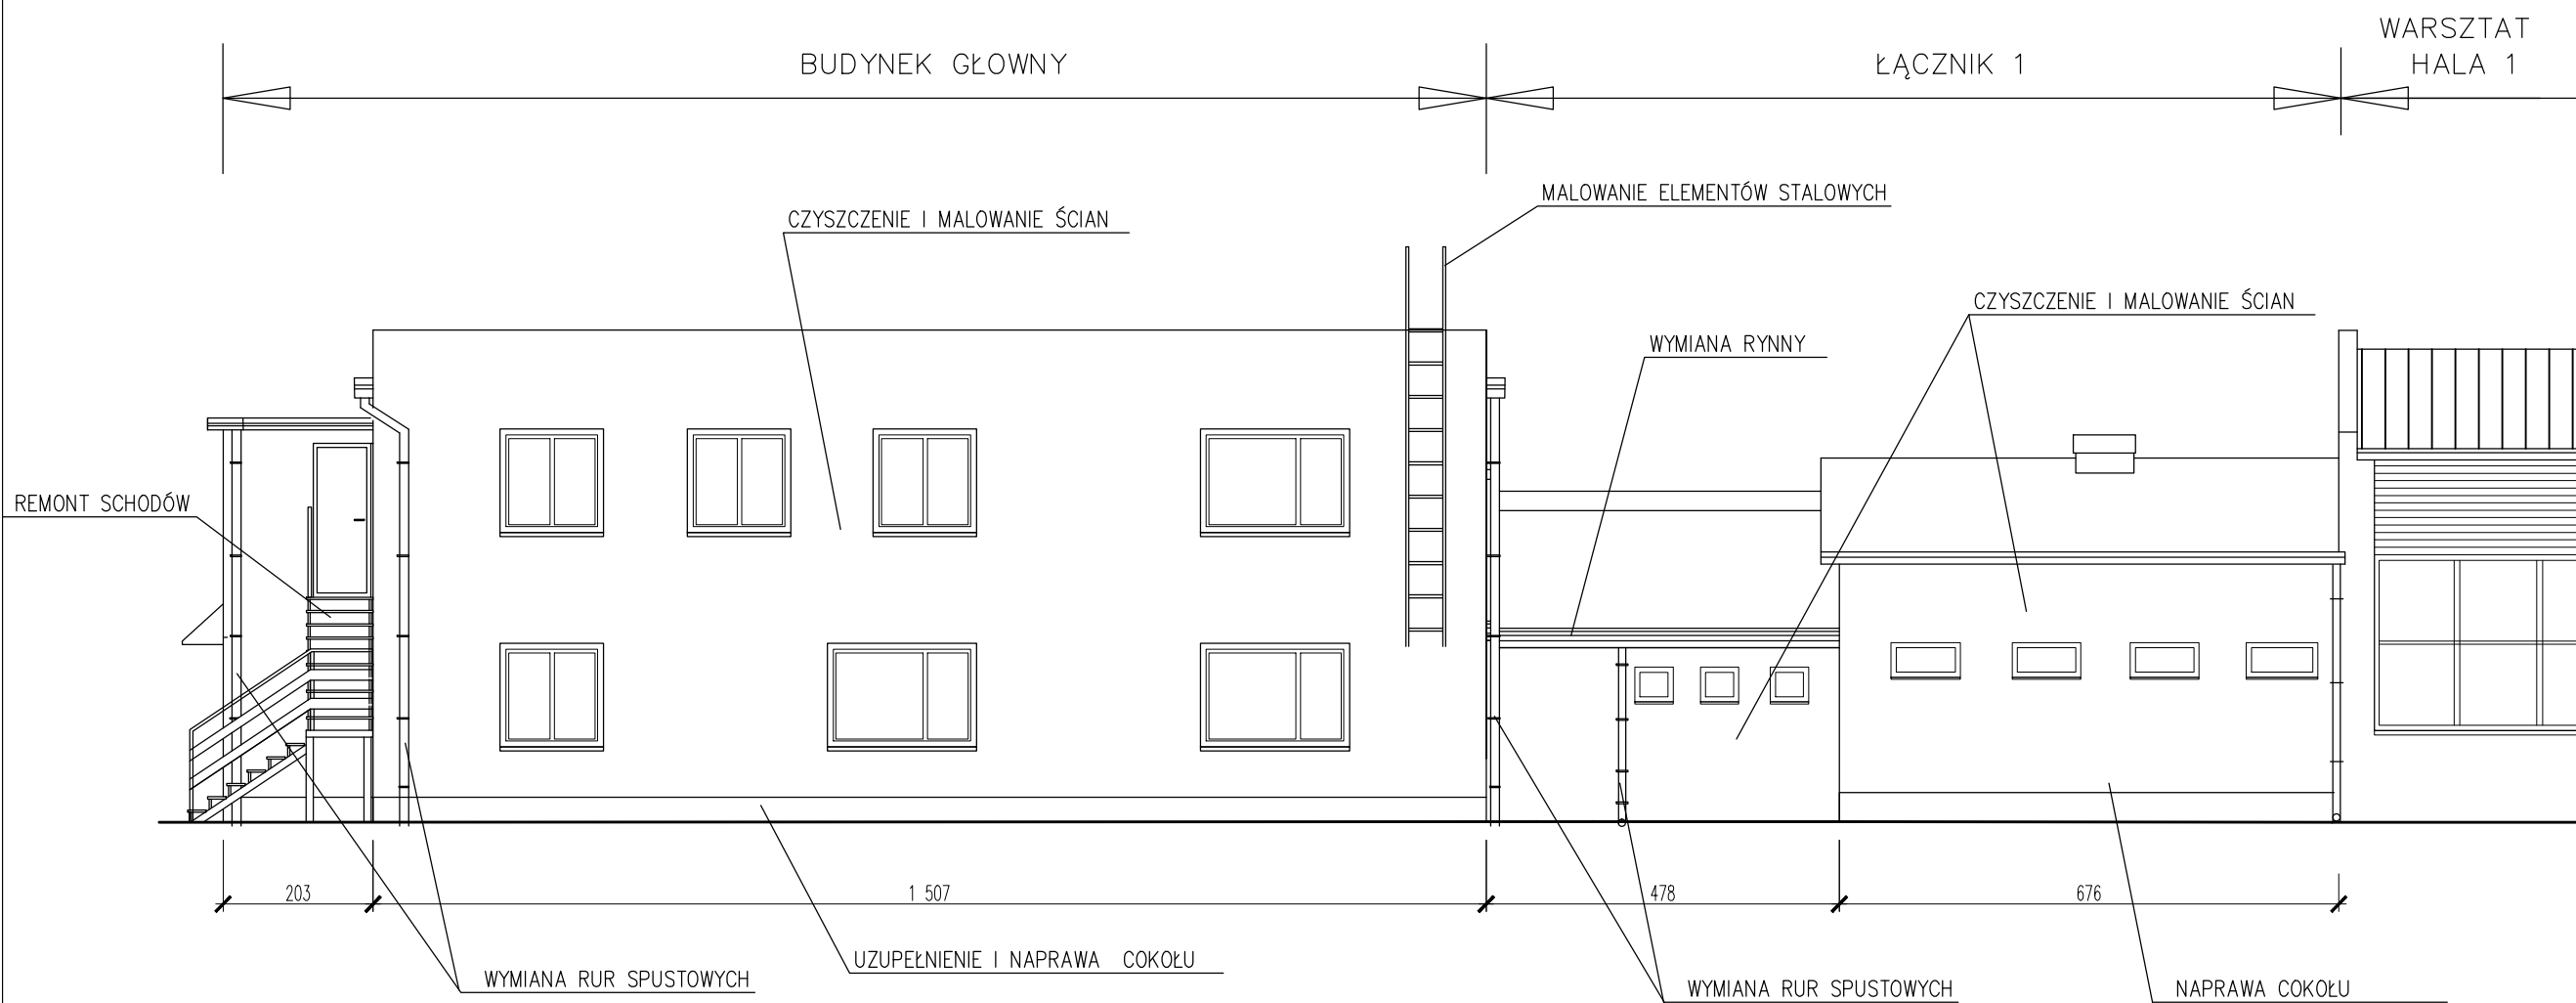


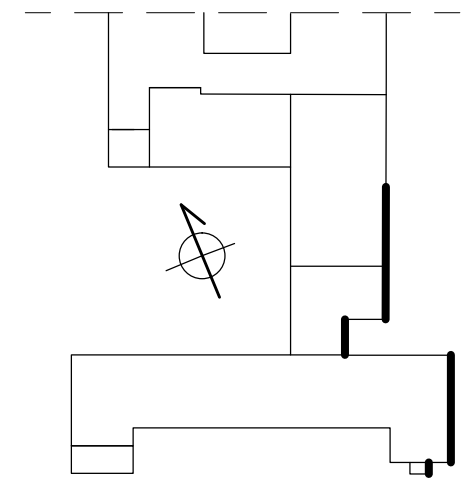

ELEWACJA WSCHODNIA

TEMAT	BUDYNEK GŁÓWNY Z ŁĄCZNIKIEM	NR RYS.	4
ADRES	OŚRODEK SZKOLENIA I WYCHOWANIA OHP Mrągowo ul. Przemysłowa 11	SKALA	1:100
FAZA	PROJEKT BUDOWLANY	BRANŻA:	ARCHITEKTURA
PROJEKTANT	mgr inż. arch. Agata Szczepańska upr.2/96/OI	DATA:	05.2020
		PODPIS	