
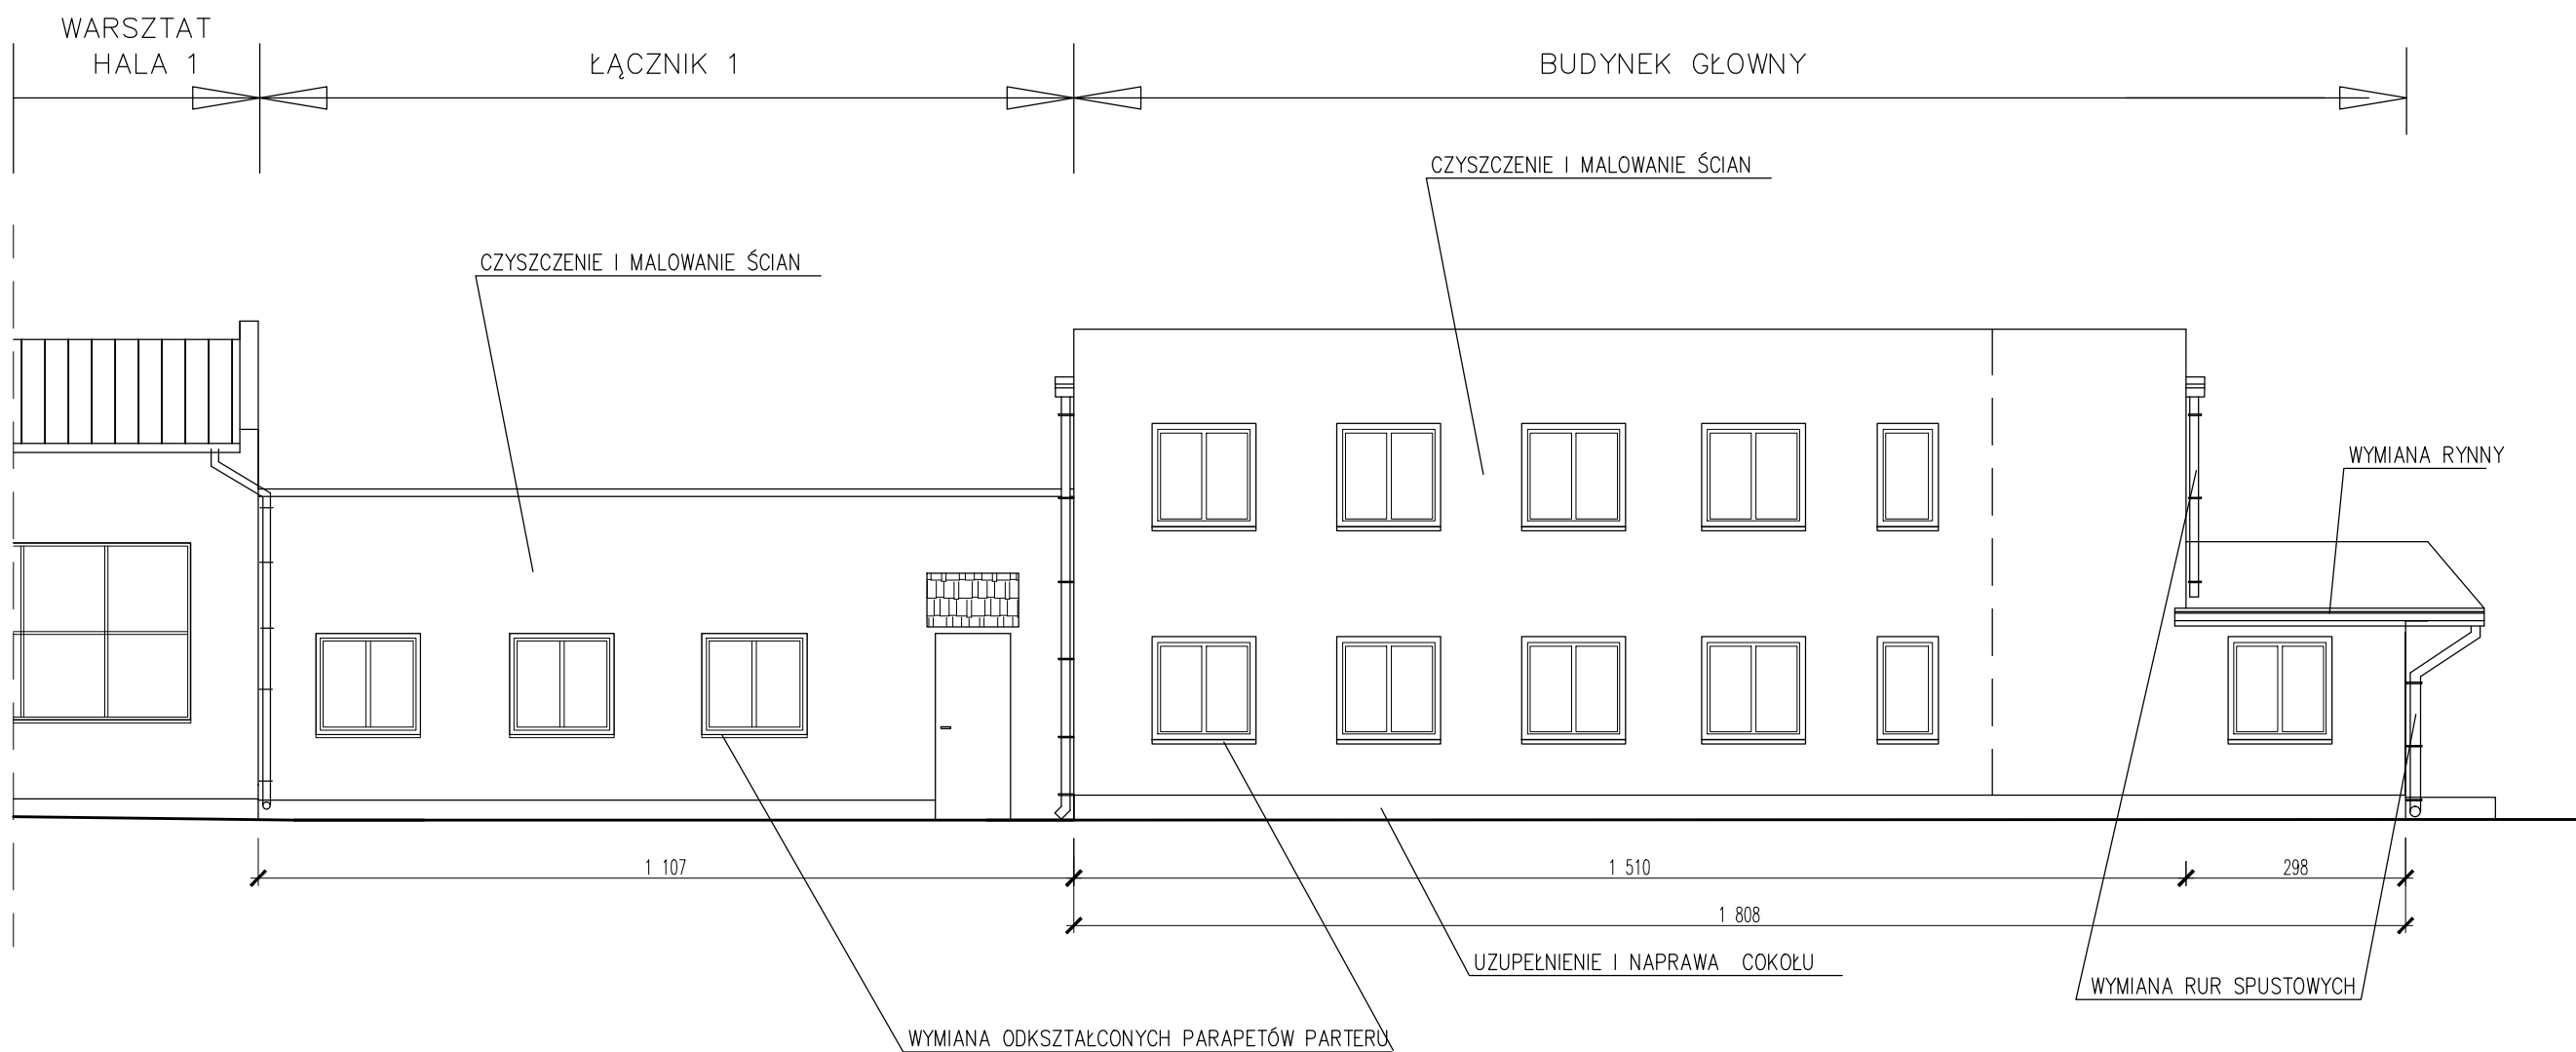


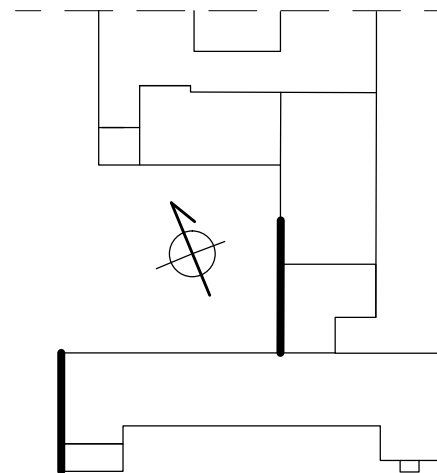

ELEWACJA ZACHODNIA

TEMAT BUDYNEK GŁÓWNY Z ŁĄCZNIKIEM		NR RYS. 5
ADRES OŚRODEK SZKOLENIA I WYCHOWANIA OHP Mrągowo ul. Przemysowa 11		SKALA 1:100
FAZA PROJEKT BUDOWLANY	BRANŻA: ARCHITEKTURA	DATA: 05.2020
PROJEKTANT mgr inż. arch. Agata Szczepańska upr.2/96/OI		PODPIS