
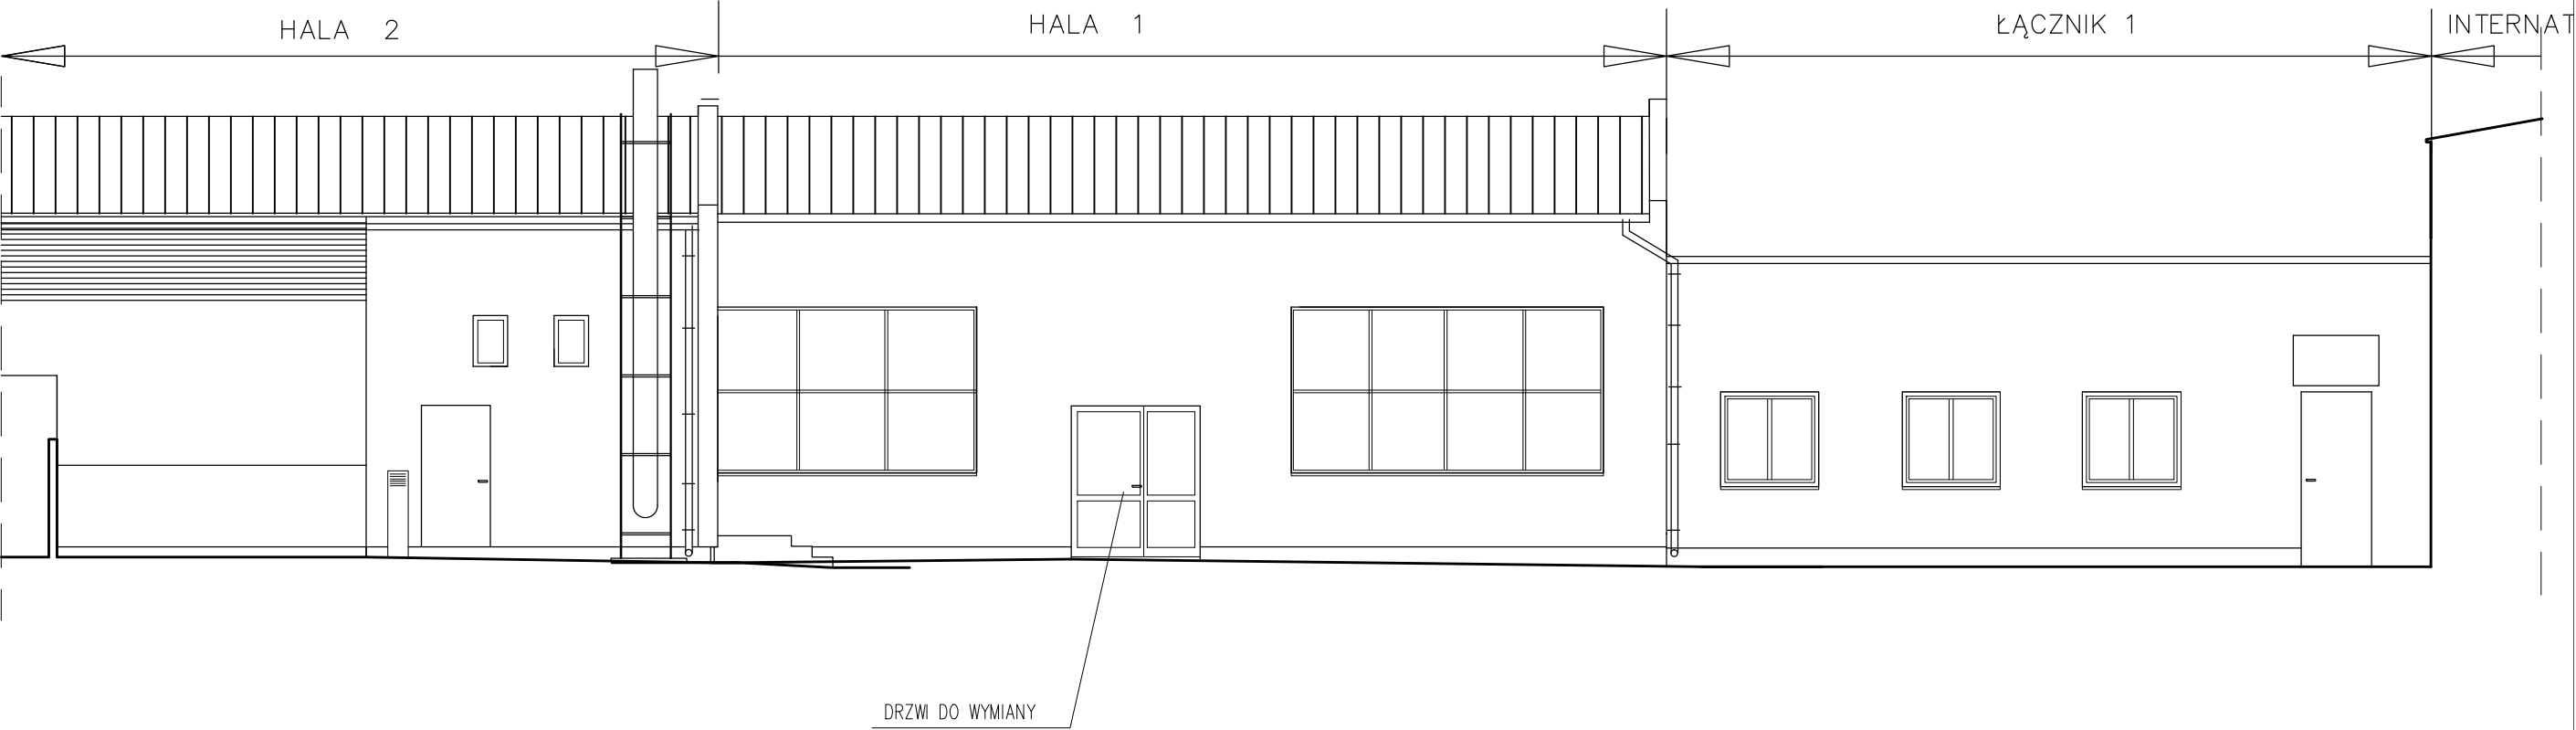


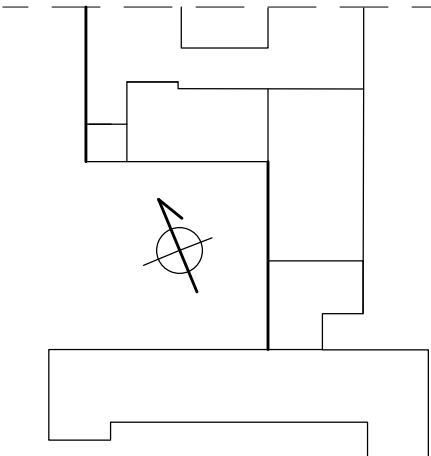

ELEWACJA ZACHODNIA

TEMAT		NR RYS.
DOCIEPLENIE BUDYNKU WARSZATÓW OHP		6
ADRES		SKALA
OŚRODEK SZKOLENIA I WYCHOWANIA OHP Mrqgowo ul. Przemysłowa 11		1:100
FAZA	BRANŻA:	DATA:
PROJEKT BUDOWLANY	ARCHITEKTURA	04.2020
PROJEKTANT		PODPIS
mgr inż. arch. Agata Szczepańska upr.2/96/OI		
SPRAWDZAJĄCY		97
mgr inż. arch. Barbara Modzelewska upr. 50/Gd/		