


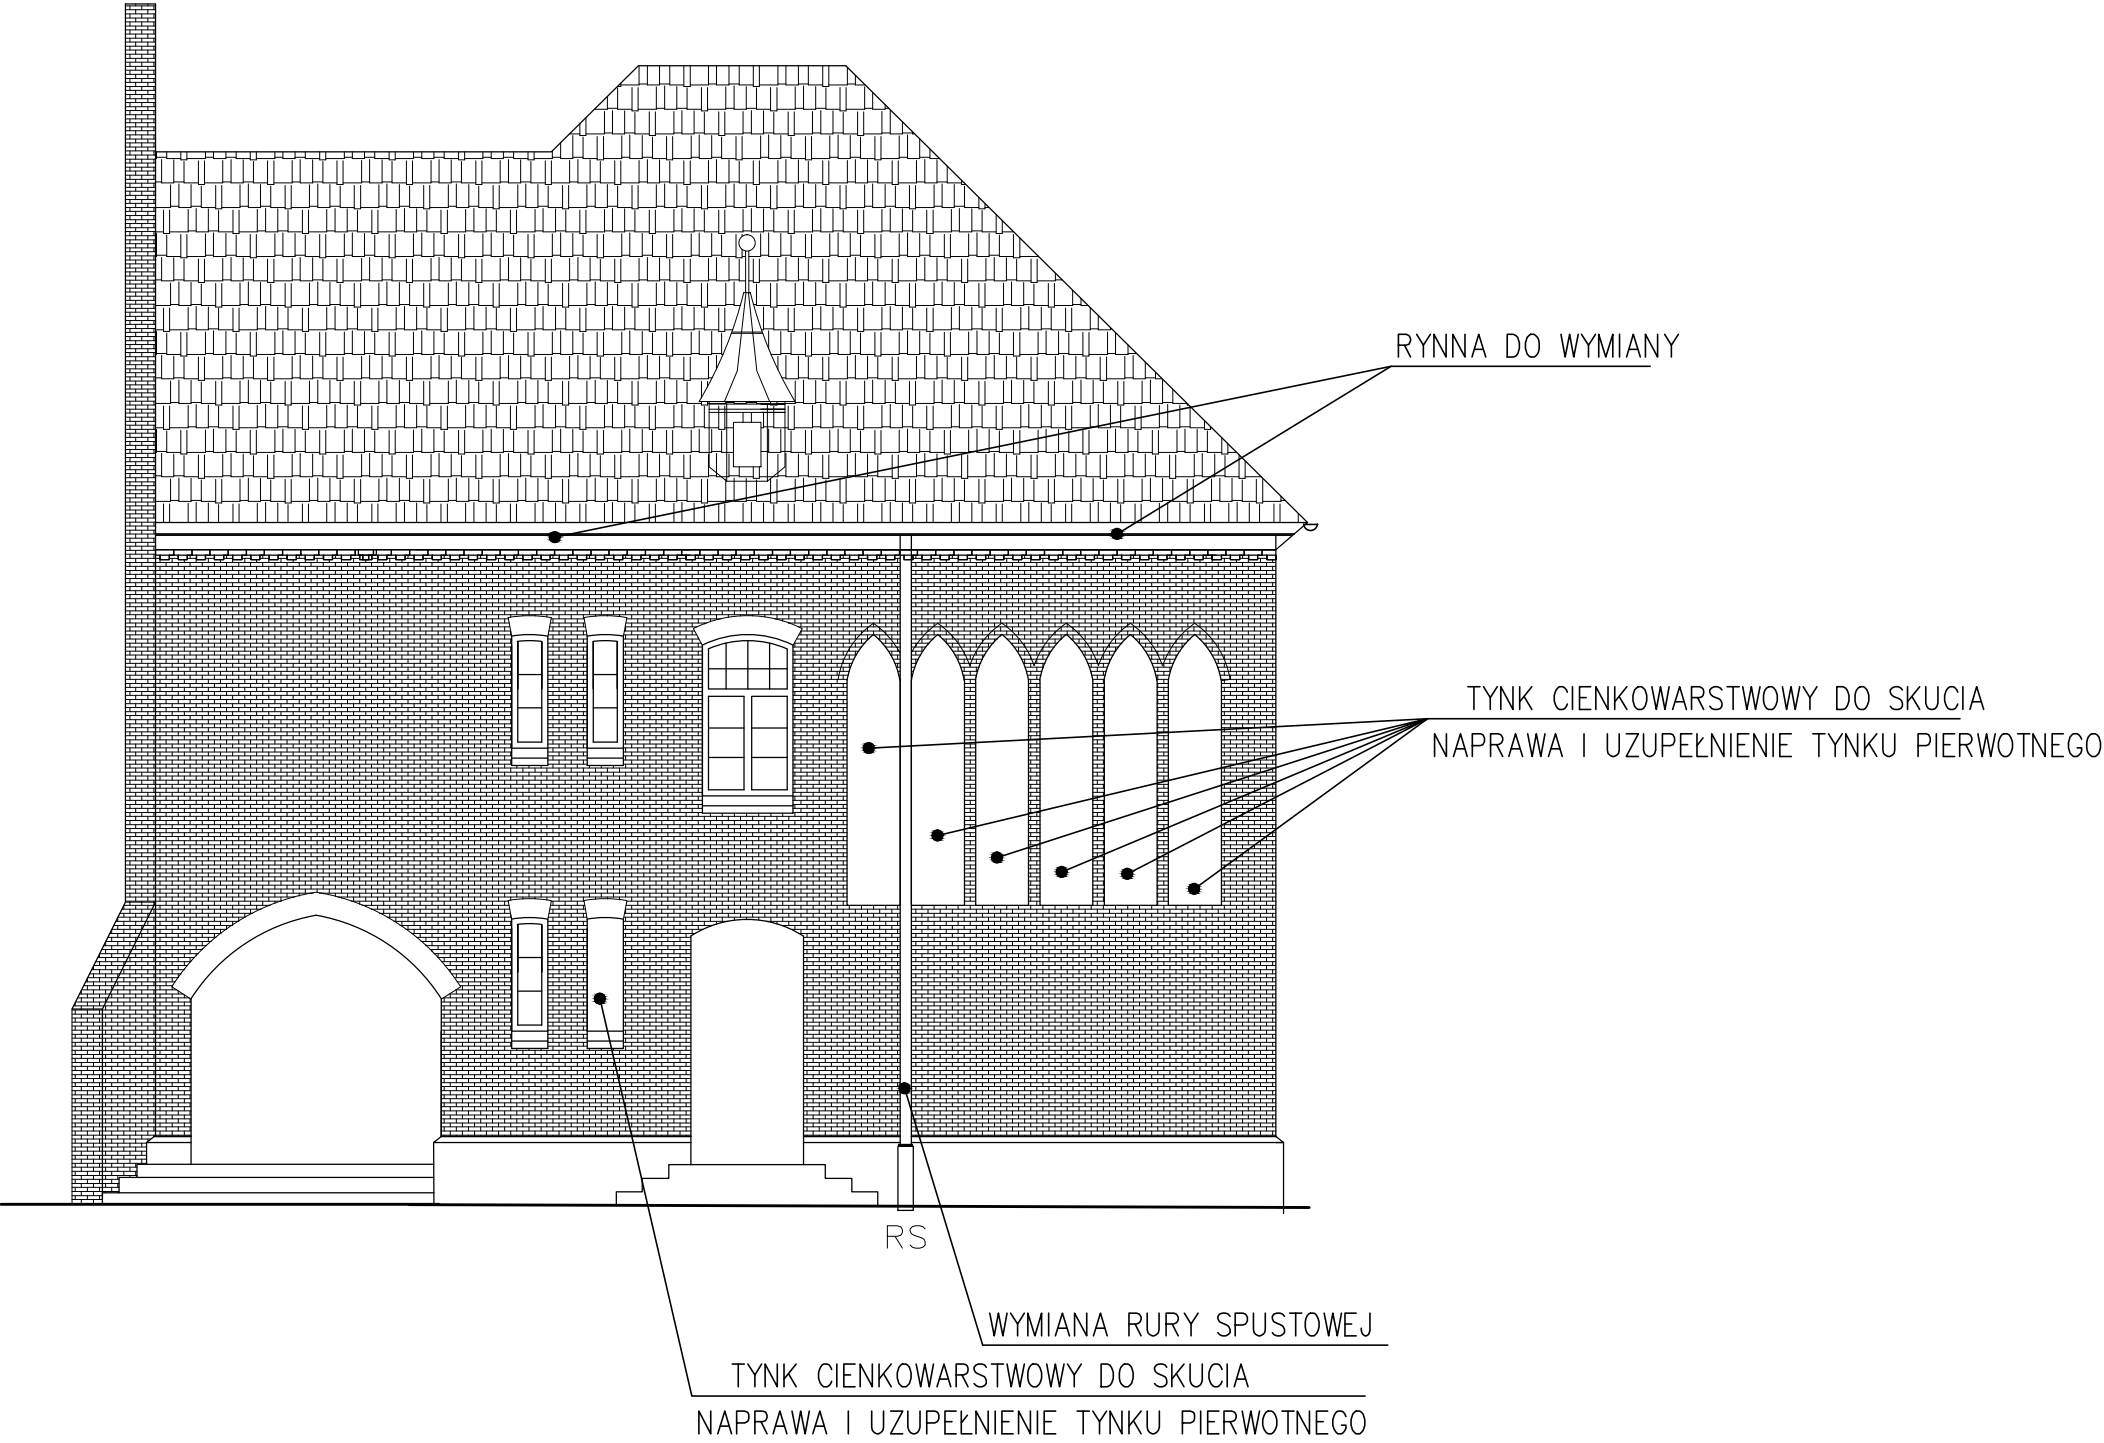

ELEWACJA PÓŁNOCNA

|                                                                                  |              |         |
|----------------------------------------------------------------------------------|--------------|---------|
| TEMAT                                                                            |              | NR RYS. |
| REMONT TRZECH ELEWACJI BUDYNKU<br>Z WYMIANĄ RYNIEN I RUR SPUSTOWYCH              |              | 2       |
| ADRES                                                                            |              | SKALA   |
| WARMIŃSKO-MAZURSKA WOJEWÓDZKA KOMENDA OHP<br>10-165 Olsztyn, ul. Artyleryjska 3b |              | 1:100   |
| FAZA                                                                             | BRANŻA:      | DATA:   |
| PROJEKT BUDOWLANY                                                                | ARCHITEKTURA | 06.2020 |
| PROJEKTANT                                                                       |              | PODPIS  |
| mgr inż. arch. Agata Szczepańska upr.2/96/OI                                     |              |         |