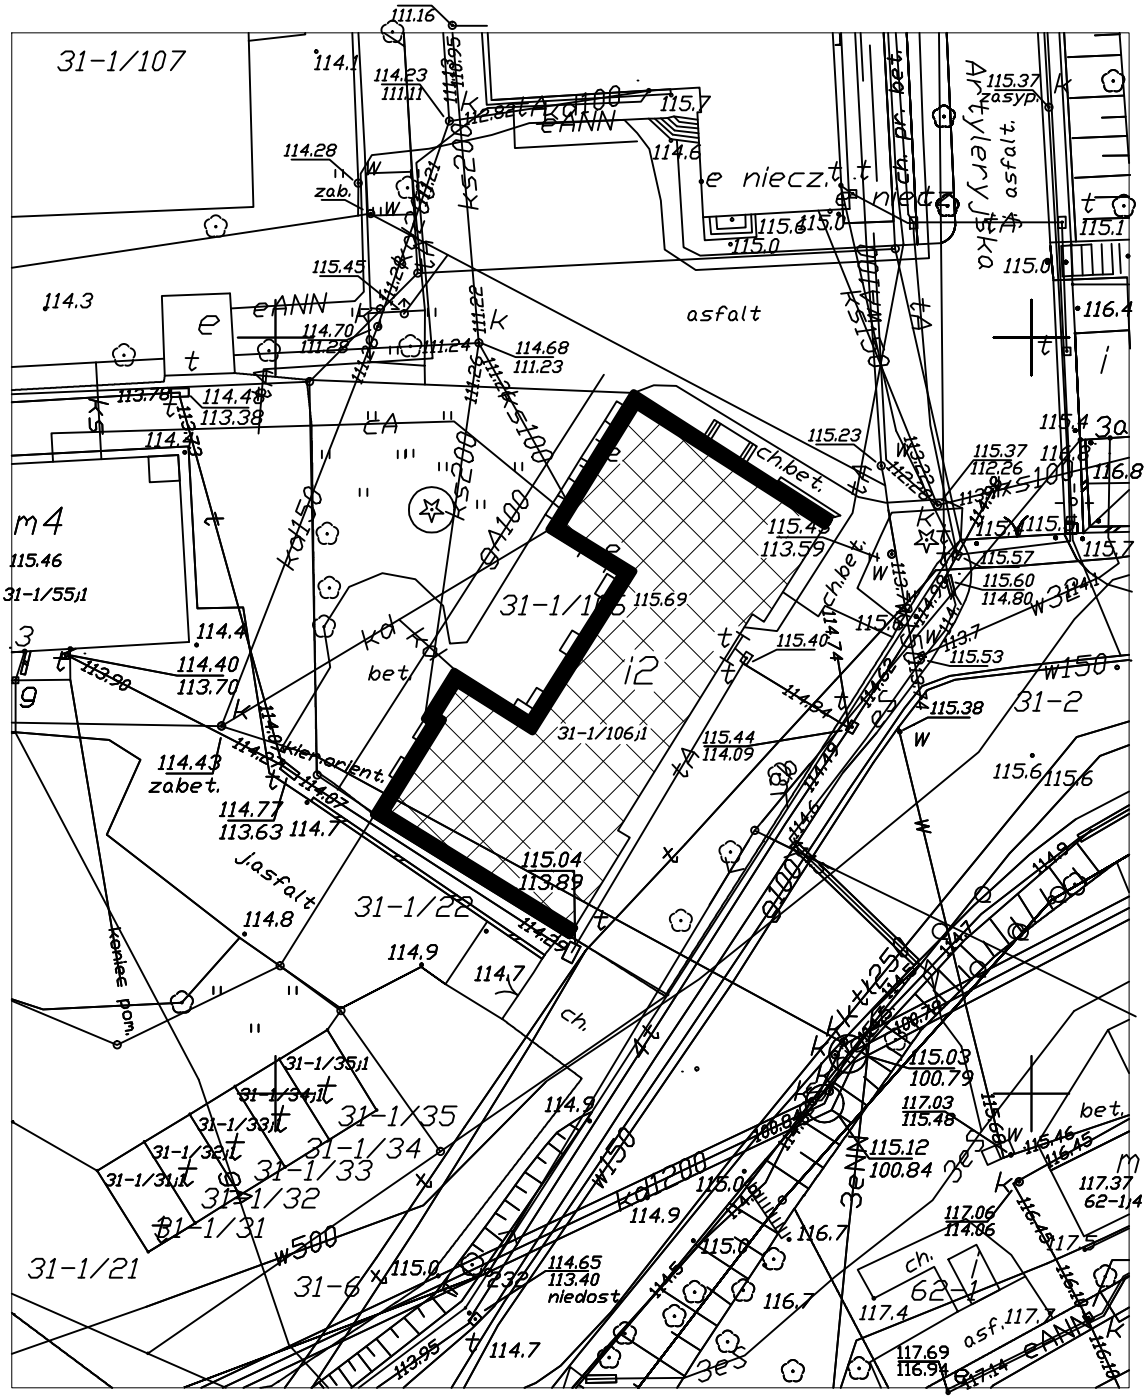

BUDYNEK OBJETY OPRACOWANIEM

REMONTOWANE ELEWACJE

PLAN SYTUACYNY

TEMAT REMONT TRZECH ELEWACJI BUDYNKU Z WYMIANĄ RYNIEN I RUR SPUSTOWYCH	NR RYS. 1
ADRES WARMIŃSKO–MAZURSKA WOJEWÓDZKA KOMENDA OHP 10–165 Olsztyn, ul. Artyleryjska 3b	SKALA 1:500
FAZA PROJEKT BUDOWLANY / BRANŻA: ARCHITEKTURA	DATA: 06.2020
PROJEKTANT mgr inz. arch. Agata Szczepańska upr.2/96/OI	PODPIS