




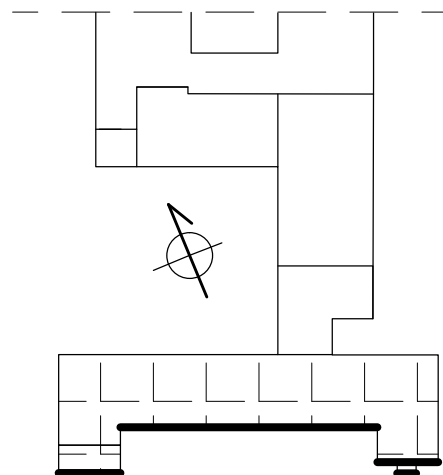

LOKALIZACJA BUDYNKU
SCHEMAT

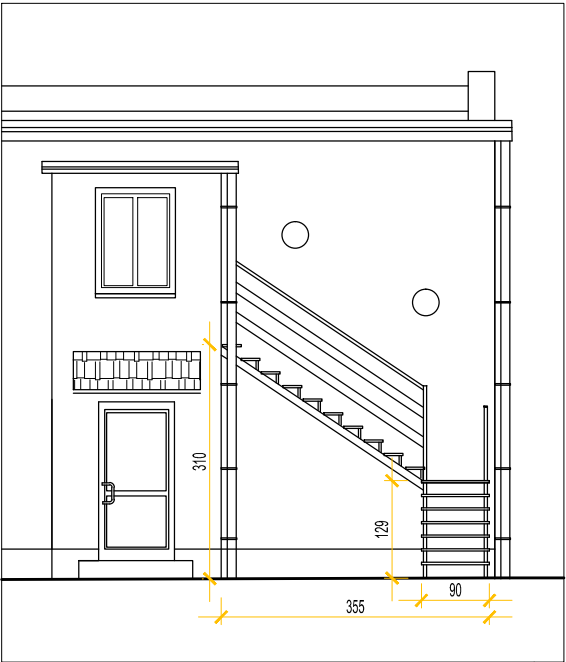

SKALA 1:100

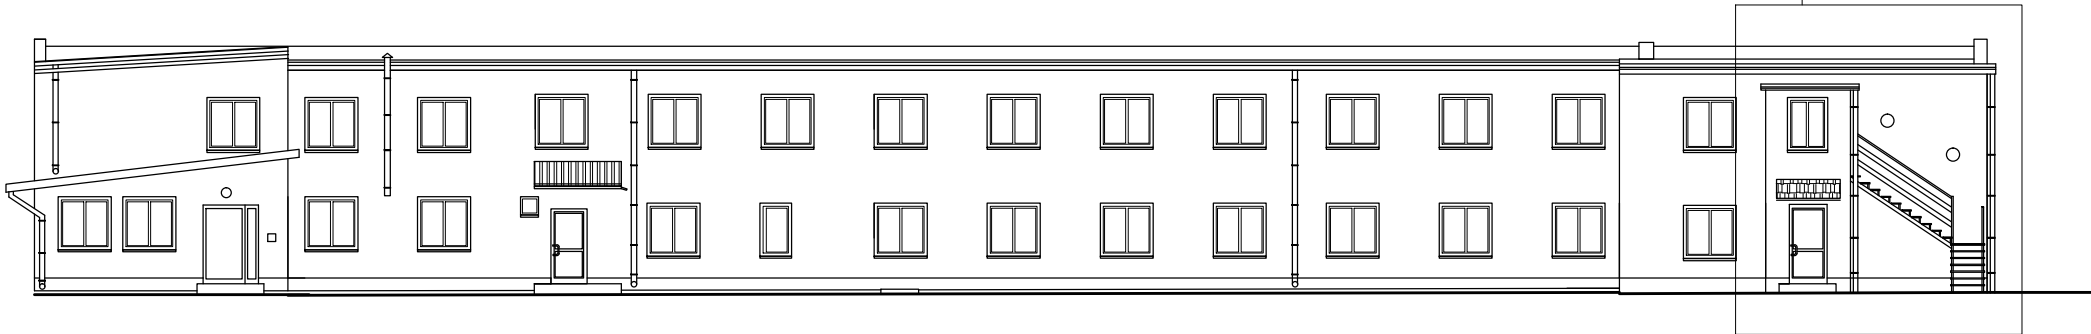

ELEWACJA POŁUDNIOWA
SKALA 1:200

LOKALIZACJA SCHODÓW

TEMAT REMONT SCHODÓW ZEWNĘTRZNYCH		NR RYS. 1
ADRES OŚRODEK SZKOLENIA I WYCHOWANIA OHP Mrągowo ul. Przemysowa 11		SKALA 1:100/200
FAZA PROJEKT REMONTU	BRANŻA: ARCHITEKTURA	DATA: 08.2020
OPRACOWANIE mgr inż. arch. Agata Szczepańska upr.2/96/OI		PODPIS