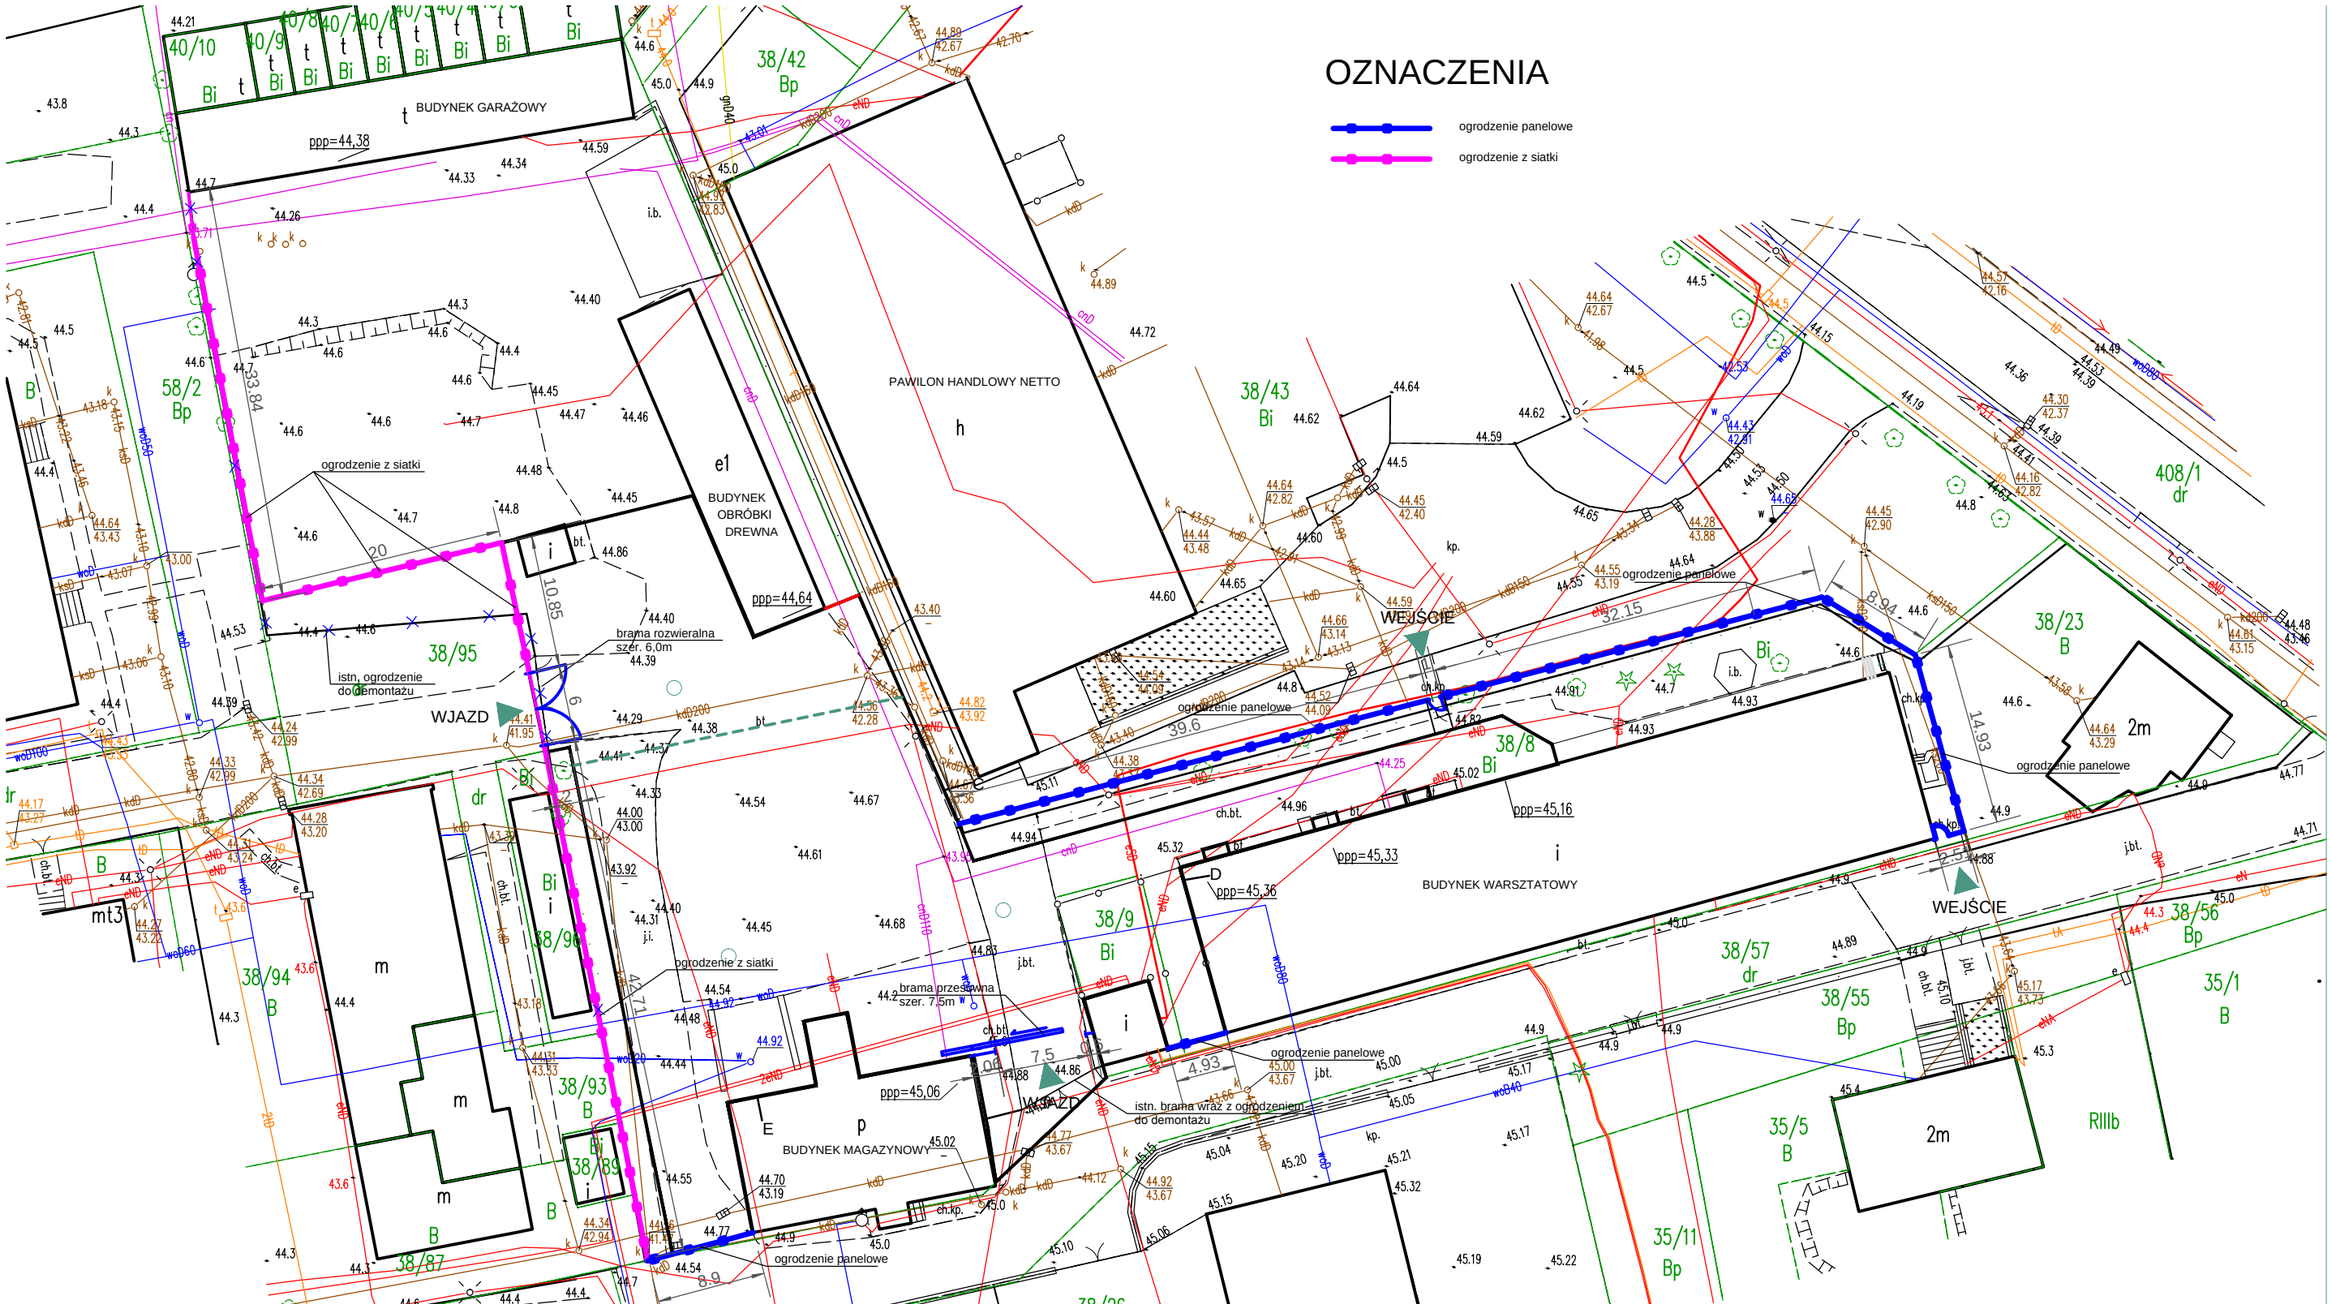


# MAPA DO CELÓW PROJEKTOWYCH SKALA 1:500

Jednostka ewidencyjna: 280407_4 Miasto Pasłęk
Obręb ewidencyjny: 280407_4.0003
Nazwa układu współrzędnych płaskich: 2000/7
Nazwa układu współrzędnych wysokości Kronsztadt 86
Oznaczenie obszaru opracowania:

Obiekt: Miasto Pasłęk, działka 38/8

1. Niniejsza mapa do celów projektowych została wykonana bez ustalania obciążeń nieruchomości służebnościami gruntowymi
2. Nie wyklucza się istnienia w terenie innych, nie wykazanych na niniejszej mapie urządzeń podziemnych, które nie były zgłoszone do inwentaryzacji lub o których brak jest informacji w instytucjach branżowych
3. Granice nieruchomości wniesiono na podstawie danych numerycznych udostępnionych przez PODGiK, bez ich prawnego ustalania
4. Skrótem "ppp" oznaczono rzędną posadowienia posadzki budynków
5. Symbolem · · · · · oznaczono zakrzewienie o charakterze liniowym

Wykonawca:
GeoPoint Usługi Geodezyjno-Kartograficzne
Klasyfikacja Gruntów mgr inż. Paweł Głuszyk

(podpis wykonawcy) (podpis geodety upr.)

Data opracowania mapy: 03.08.2020
ID zgłoszenia: GN.6640.1.1100.2020

## UKŁAD OGRODZENIA

| | | |
|---|---|---|
| TEMAT: REMONT I PRZEBUDOWA OGRODZENIA WRAZ Z BRAMAMI WJAZDOWYMI | | NR RYS.: A2 |
| ADRES: WARSZATY OŚRODKA SZKOLENIA I WYCHOWANIA OHP PASŁĘK UL. POLNA 2C | | SKALA: 1:500 |
| FAZA: PROJEKT BUDOWLANY | BRANŻA: ARCHITEKTURA | DATA: 09.2020r. |
| PROJEKTANT: mgr inż. arch. A.Szczepańska upr.bud.2/96/OL | | PODPIS |
| SPRAWDZAJĄCY: mgr inż. arch. B.Modzelewska upr.bud.50/Gd/97 | | PODPIS |